


SYTUACJA OBIEKTÓW WEDŁUG KILOMETRAŻU

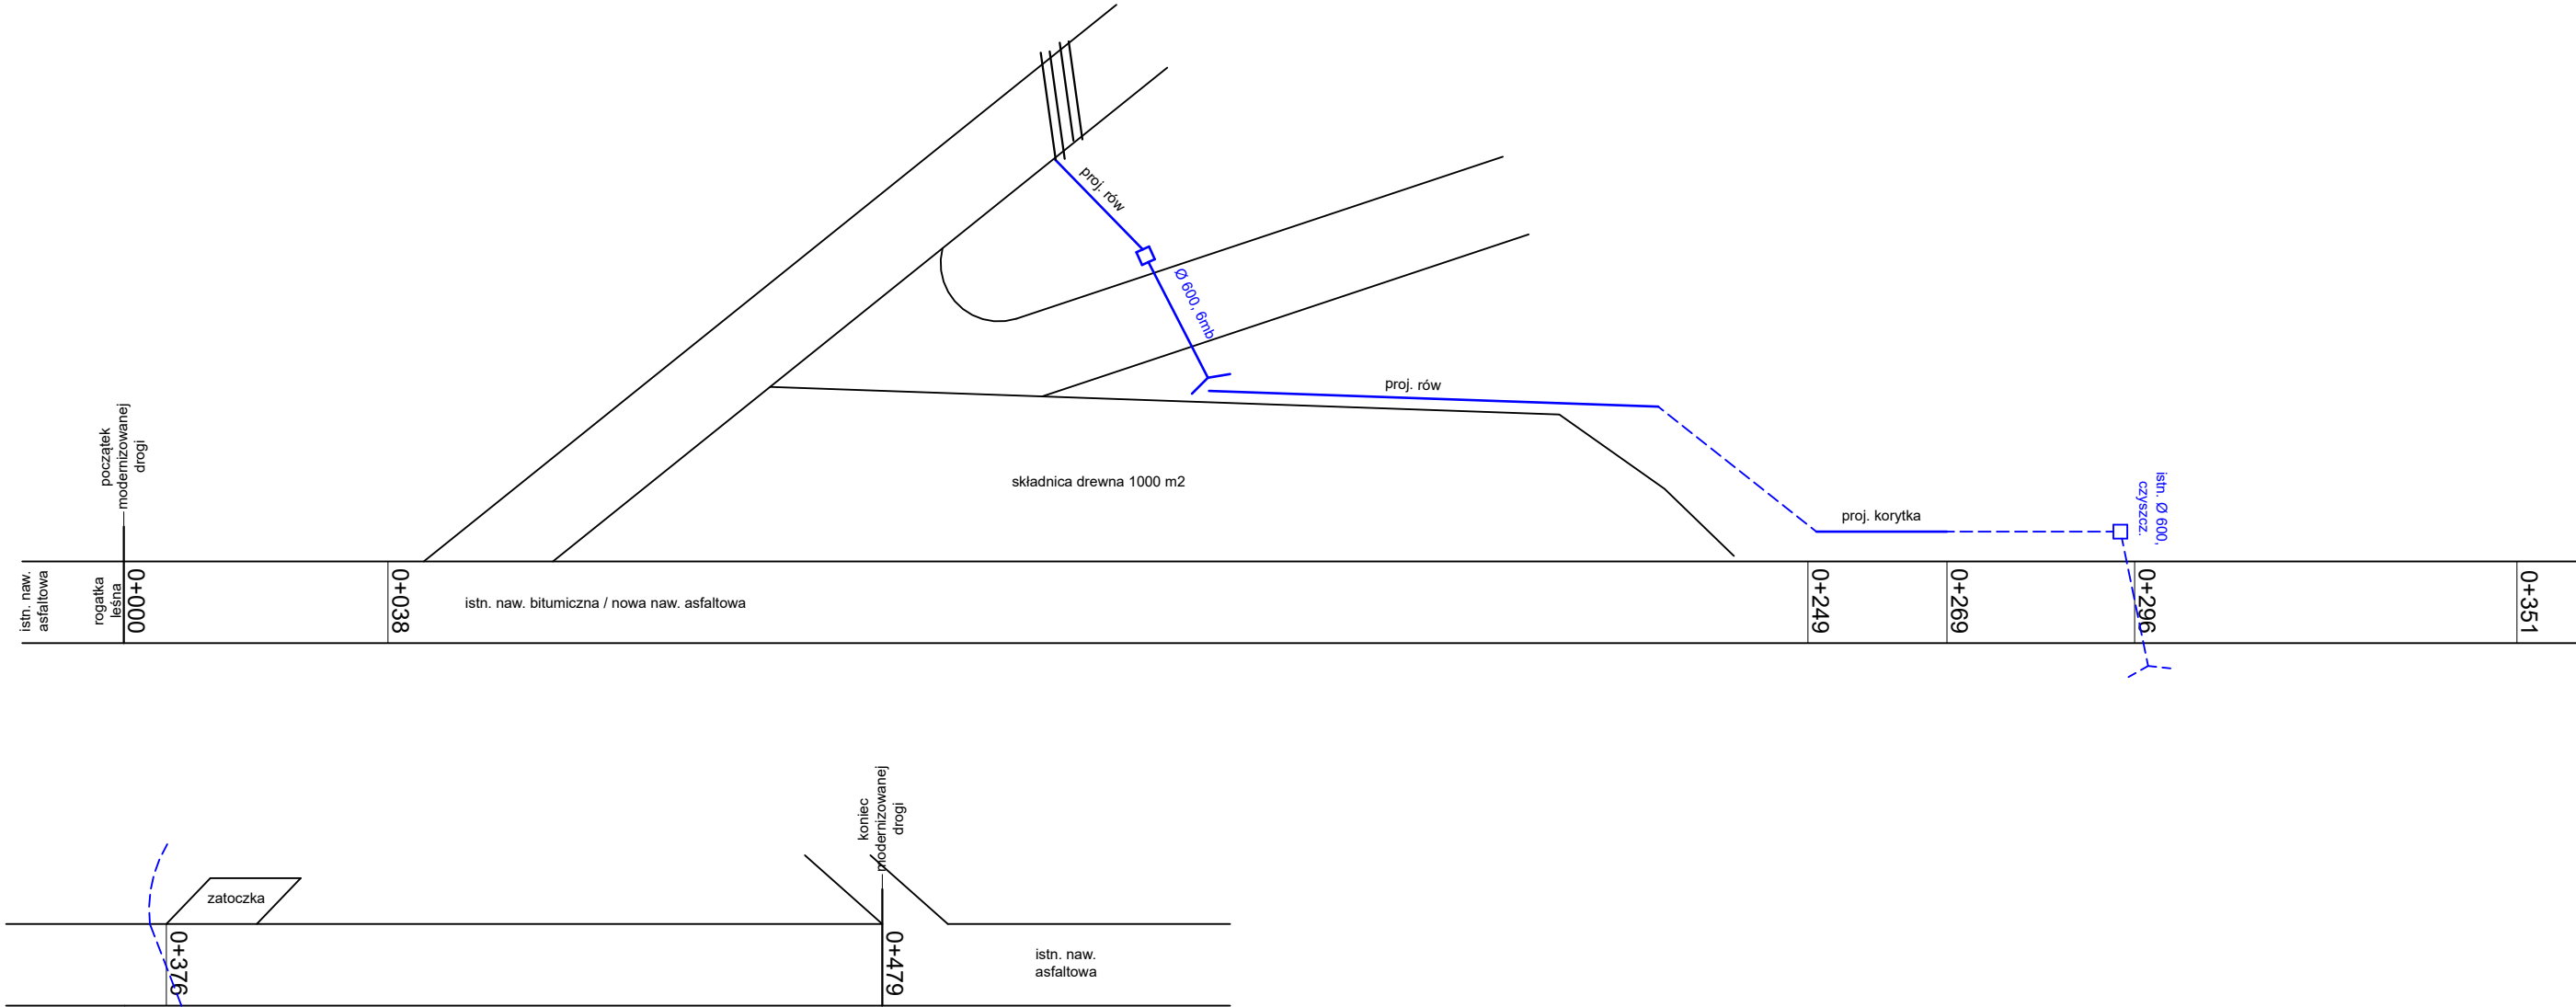

Przebudowa-Modernizacja drogi leśnej nr STB/220/122 "Na Świniarki" w Leśnictwie Radziechowy

INVESTOR:

P.G.L. LASY PAŃSTWOWE, Nadleśnictwo Węgierska Górka

AUTOR PROJEKTU

mgr inż. WOJCIECH KUPCZAK
ul. Sarnia 2, 34-350 Węgierska Górka
opr. budowlane nr 46/98 BB e-mail: ekoinwest@o2.

PODPIS:

DATA:

WRZESIEŃ 2021