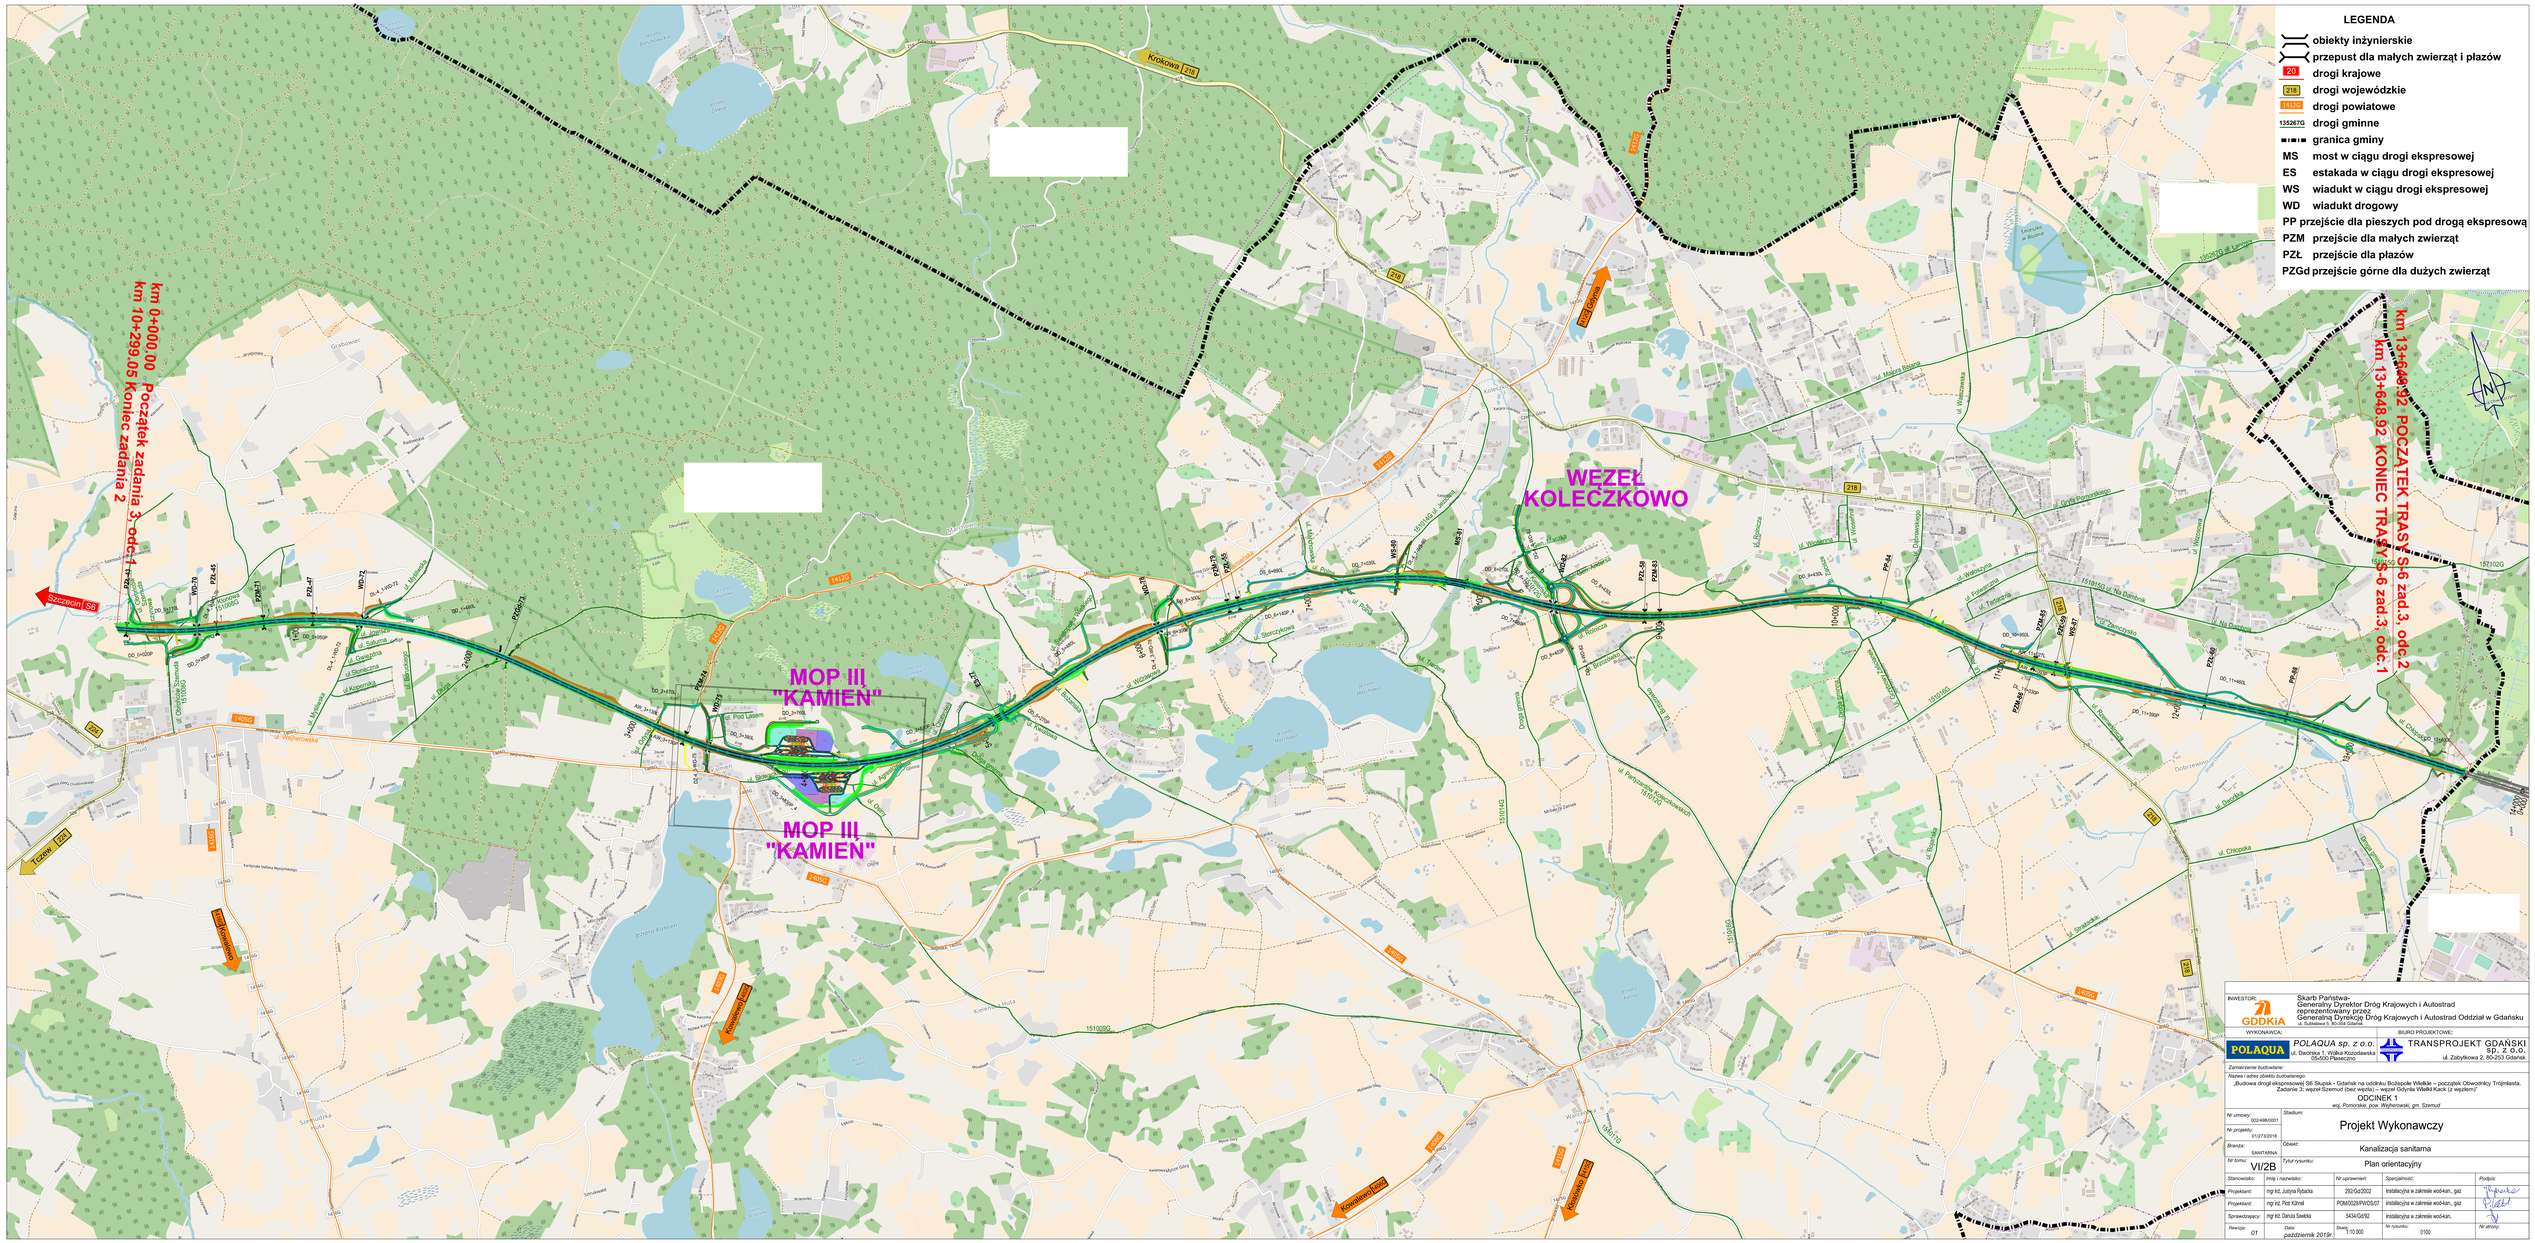

INWESTOR: GDDKiA — Skarb Państwa – Generalny Dyrektor Dróg Krajowych i Autostrad reprezentowany przez Generalną Dyrekcję Dróg Krajowych i Autostrad Oddział w Gdańsku, ul. Sobieskiego 9, 80-336 Gdańsk

WYKONAWCA: POLAQUA — POLAQUA sp. z o.o., ul. Dworska 1, Wólka Kozodawska, 05-500 Piaseczno

BIURO PROJEKTOWE: TRANSPROJEKT GDAŃSKI SP. Z O.O., ul. Zabytkowa 2, 80-253 Gdańsk

Zamierzenie budowlane:

Nazwa i adres obiektu budowlanego: „Budowa drogi ekspresowej S6 Słupsk - Gdańsk na odcinku Bożepole Wielkie – początek Obwodnicy Trójmiasta, Zadanie 3: węzeł Szemud (bez węzła) – węzeł Gdynia Wielki Kack (z węzłem)"

ODCINEK 1

woj. Pomorskie, pow. Wejherowski, gm. Szemud

Nr umowy:	002/H66/0001
Nr projektu:	012/73/2018
Branża:	SANITARNA
Nr tomu:	VI/2B
Stadium:	Projekt Wykonawczy
Obiekt:	Kanalizacja sanitarna
Tytuł rysunku:	Plan orientacyjny

Stanowisko:	Imię i nazwisko:	Nr uprawnień:	Specjalność:	Podpis:
Projektant:	mgr inż. Justyna Rybacka	292/Gd/2002	instalacyjna w zakresie wod-kan., gaz	
Projektant:	mgr inż. Piotr Kühnel	POM/0028/PWOS/07	instalacyjna w zakresie wod-kan., gaz	
Sprawdzający:	mgr inż. Dariusz Świtkiś	543/Gd/92	instalacyjna w zakresie wod-kan.	

Rewizja:	Data:	Skala:	Nr rysunku:	Nr strony:
01	październik 2018r.	1:10 000	0100	