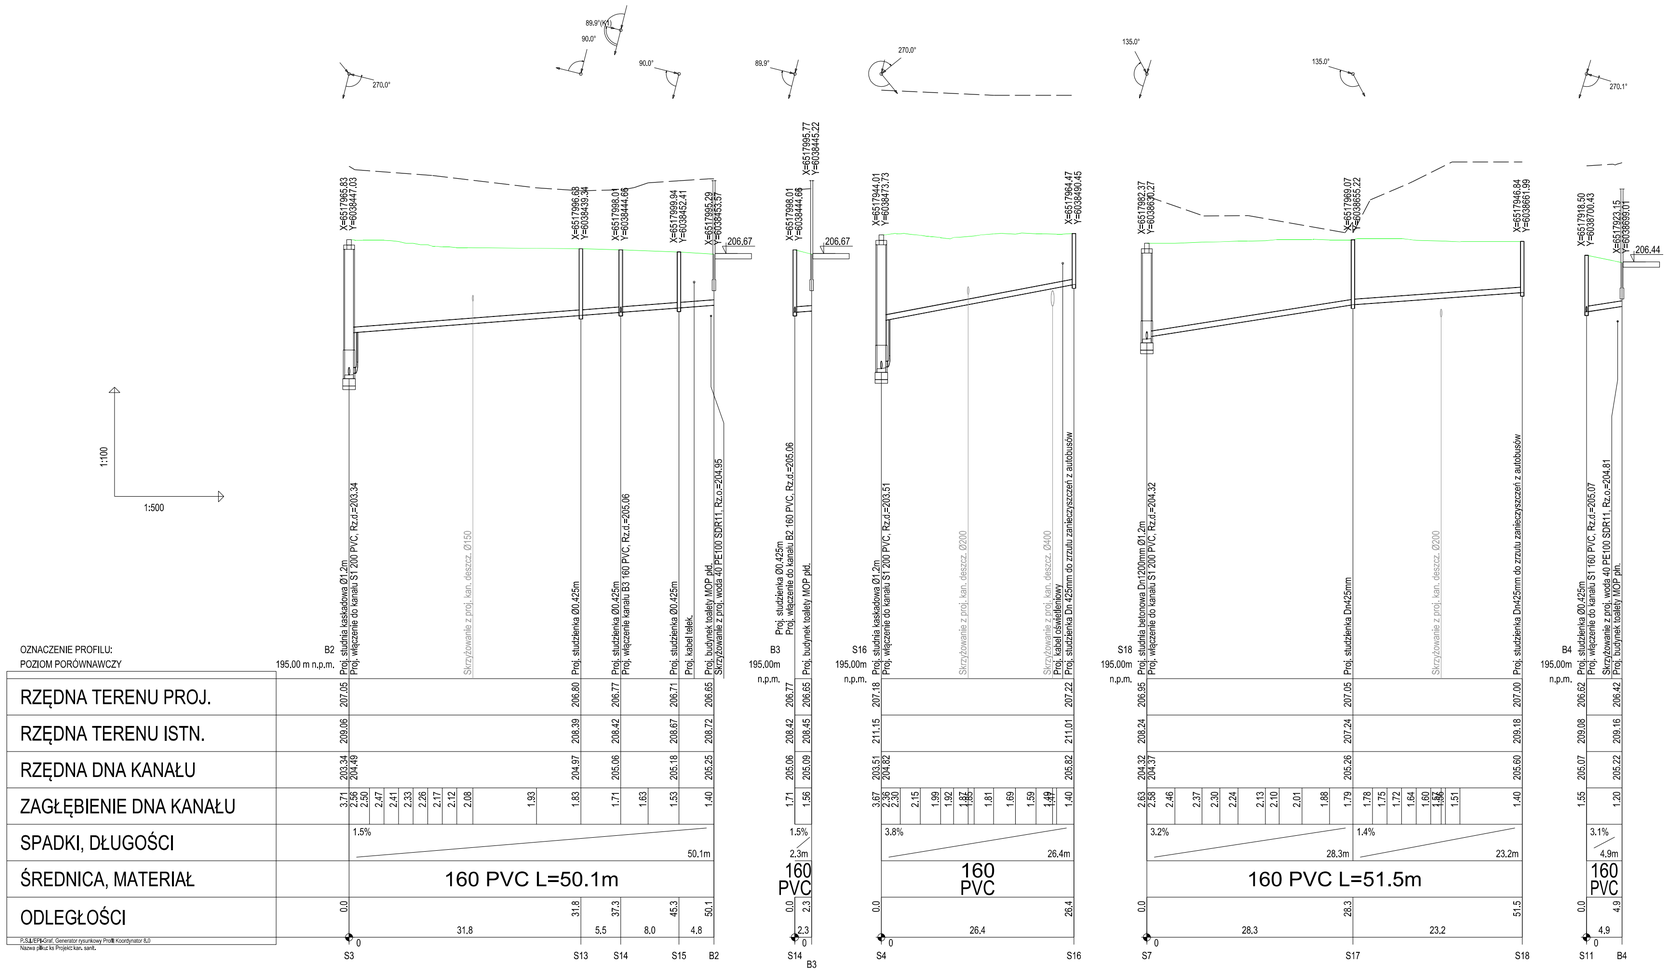
1:100
1:500
OZNACZENIE PROFILU:
POZIOM PORÓWNAWCZY
RZĘDNA TERENU PROJ.
RZĘDNA TERENU ISTN.
RZĘDNA DNA KANAŁU
ZAGŁĘBIENIE DNA KANAŁU
SPADKI, DŁUGOŚCI
ŚREDNICA, MATERIAŁ
ODLEGŁOŚCI
B2
195,00 m n.p.m.
Proj. studzienka kaskadowa Ø1.2m
Proj. włączenie do kanału S1 200 PVC, Rz.d.=203.34
Skrzyżowanie z proj. kan. deszcz. Ø150
Proj. studzienka Ø0.425m
Proj. włączenie kanału B3 160 PVC, Rz.d.=205.06
Proj. kabel telek.
Proj. budynek toalety MOP pd.
Skrzyżowanie z proj. woda 40 PE100 SDR11, Rz.d.=204.95
206,67
1.5%
50.1m
160 PVC L=50.1m
31.8
5.5
8.0
4.8
S3
S13
S14
S15
B2
B3
195,00m n.p.m.
Proj. studzienka Ø0.425m
Proj. włączenie do kanału B2 160 PVC, Rz.d.=205.06
Proj. budynek toalety MOP pd.
Skrzyżowanie z proj. kan. deszcz. Ø200
Proj. studzienka Dn.425mm do zrzutu zanieczyszczeń z autobusów
Proj. kabel oświetleniowy
Skrzyżowanie z proj. kan. deszcz. Ø400
206,67
1.5%
2.3m
160 PVC
2.3
S14
B3
S16
195,00m n.p.m.
Proj. studzienka kaskadowa Ø1.2m
Proj. włączenie do kanału S1 200 PVC, Rz.d.=203.51
Skrzyżowanie z proj. kan. deszcz. Ø200
3.8%
26.4m
160 PVC
26.4
S4
S16
S18
195,00m n.p.m.
Proj. studzienka kaskadowa Ø1.2m
Proj. włączenie do kanału S1 200 PVC, Rz.d.=204.32
Skrzyżowanie z proj. kan. deszcz. Ø200
Proj. studzienka Dn425mm
Proj. studzienka Dn1200mm Ø1.2m
Proj. włączenie do zrzutu zanieczyszczeń z autobusów
3.2%
28.3m
1.4%
23.2m
160 PVC L=51.5m
28.3
23.2
S7
S17
S18
B4
195,00m n.p.m.
Proj. studzienka Ø0.425m
Proj. włączenie do kanału S1 160 PVC, Rz.d.=205.07
Skrzyżowanie z proj. woda 40 PE100 SDR11, Rz.d.=204.81
Proj. budynek toalety MOP ph.
206,44
3.1%
4.9m
160 PVC
4.9
S11
B4

| | | |