UWAGI:
Projekt jest wykonany wg indywidualnego rozwiązania, a jej Twórca posiada pełnię autorskich praw osobistych przysługujących mu z tego tytułu.
Autorskie prawa majątkowe do tego rysunku są własnością firmy BIURO INŻYNIERSKIE Radosław Sekunda.
Nie należy odmierzać wymiarów z rysunku, ani używać go jako szablonu.

Płyty tarasowe – gres porcelanowy 600x600x20mm (np. Libet EVO_2/E)
Wsporniki regulowane (zasada rozmieszczania wsporników wg detalu T5)
Geowłóknina o gramaturze min 300g/m2
Izolacja przeciwwodna – membrana EPDM gr. min 1,5mm (np. SealEco Elastoseal)
Geowłóknina o gramaturze min 300g/m2
Warstwa wyrównawczo–spadkowa z zaprawy cementowej z dodatkiem preparatu uszczelniającego (np. Penetron Admix w ilości 2,8kg/m2)
Głęboko pentrujący preprat uszczelniający (np. Pentron M)
Istniejący strop (prawdopodobnie KLEINA)

Rys. T1 Detal wykończenia okapu: (1:5)

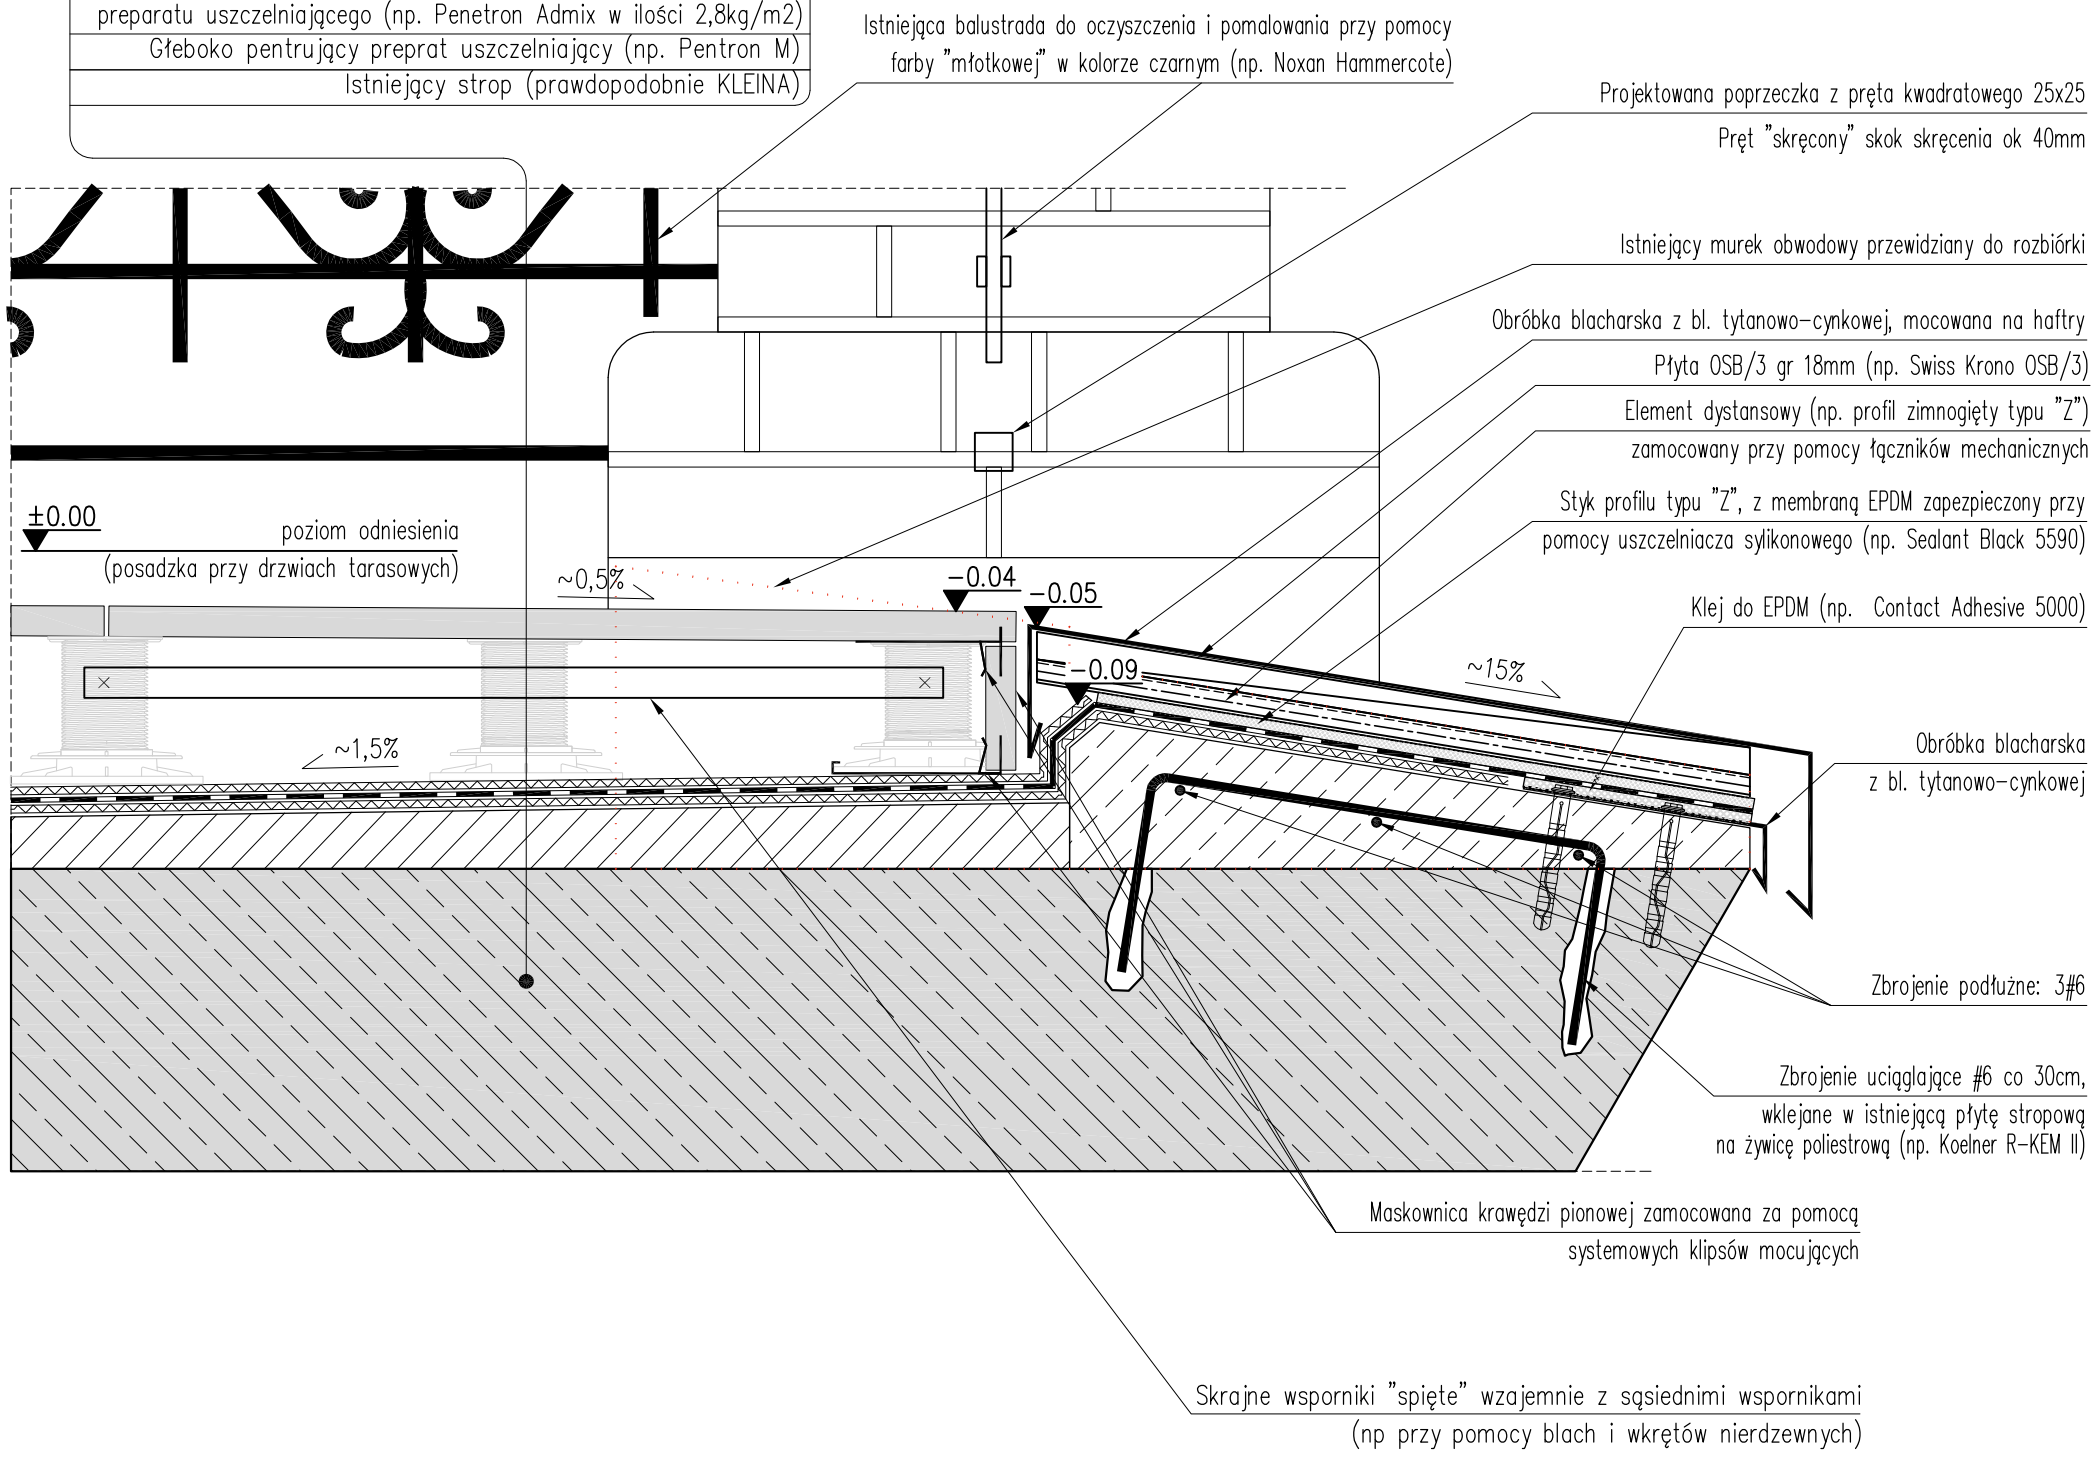

Nazwa opracowania

PROJEKT BUDOWLANY REMONTU TARASU W BUDYNKU NR 1

MINISTERSTWA OBRONY NARODOWEJ
zlokalizowanym w Warszawie przy ul. Puławskiej 4A

Faza dokumentacji

PROJEKT BUDOWLANY

Adres inwestycji

02-566 Warszawa, ul. Puławska 4A
DZ. EW. NR 30/1 z obrębu 10103
JEDN. EW. 146505_8

Inwestor

SKARB PAŃSTWA
MINISTERSTWO OBRONY NARODOWEJ
Al. Niepodległości 218, 00–911 Warszawa

Generalny projektant

BIURO INŻYNIERSKIE Radosław Sekunda, www.invest-home.pl
05-082 Blizne Łaszczyńskiego, ul. Warszawska 33B
NIP: 916-123-48-86, REGON: 141267315
Credit Agricole Bank Polska S.A. 79 1940 1076 3131 8194 0000 0000
biuro@invest-home.pl, tel: +48 502668034, fax: 22 721 02 79

Branża

KONSTRUKCJA

PROJEKTANT	Nr upr.	Podpis
dr inż. Radosław Sekunda	155/2002	

ZESPÓŁ PROJEKTOWY

inż. Michał Przesmycki		
mgr inż. Ewelina Krasnodębska		

PROJEKTANT –SPRAWDZAJĄCY	Nr upr.	Podpis
mgr inż. Dawid Szymczyk	MAZ/0419/PWBKb/17	

Tytuł rysunku

DETAL T1

Numer rysunku

1191 - PB - K - P4A - K03 . 0

PROJEKT	FAZA	BRANŻ	ETAP/bud	NR rys.	REW

Nr rewizji	Opis rewizji
00	-

Skala	Data	Rysował	Str
1:5	23.03.2018	DS	45