



UWAGI:
Projekt jest wykonany wg indywidualnego rozwiązania, a jej Twórca posiada pełnię autorskich praw osobistych przysługujących mu z tego tytułu.
Autorskie prawa majątkowe do tego rysunku są własnością firmy BIURO INŻYNIERSKIE Radosław Sekunda.
Nie należy odmierzać wymiarów z rysunku, ani używać go jako szablonu.

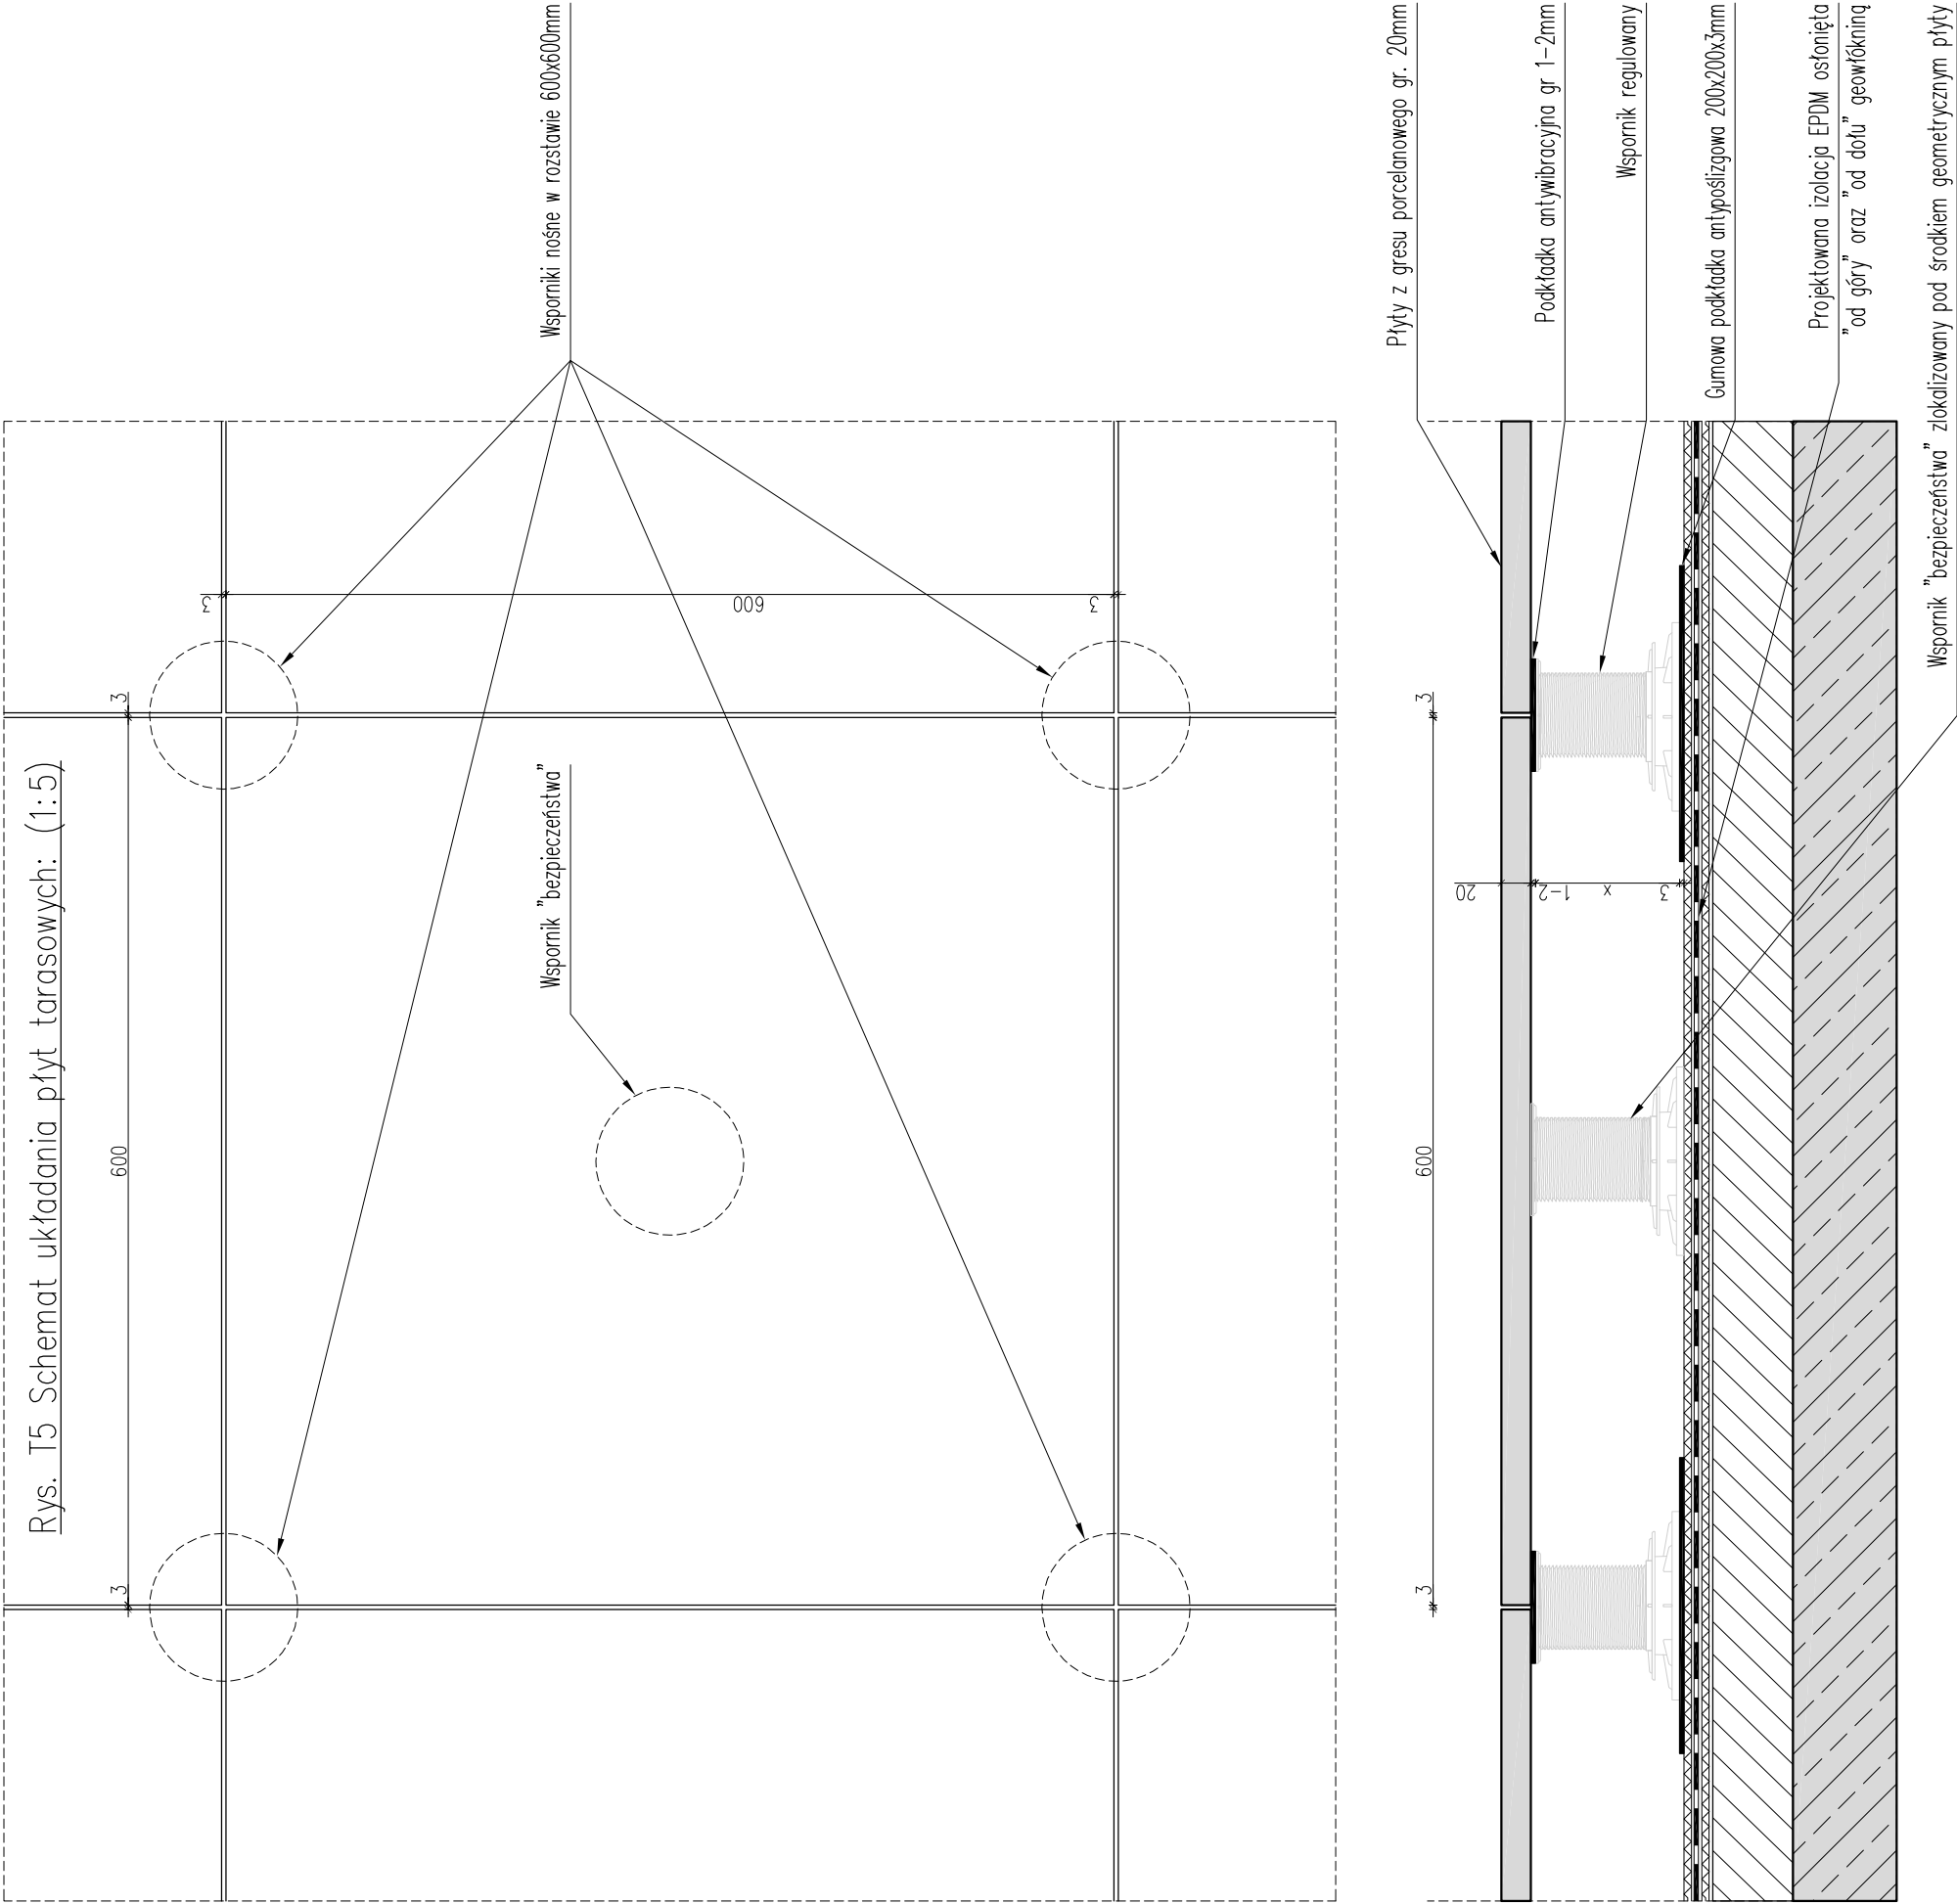

Nazwa opracowania		PROJEKT BUDOWLANY REMONTU TARASU W BUDYNKU NR 1 MINISTERSTWA OBRONY NARODOWEJ zlokalizowanym w Warszawie przy ul. Puławskiej 4A	
Faza dokumentacji		PROJEKT BUDOWLANY	
Adres inwestycji		02-566 Warszawa, ul. Puławska 4A DZ. EW. NR 30/1 z obrębu 10103 JEDN. EW. 146505_8	
Inwestor		SKARB PAŃSTWA MINISTERSTWO OBRONY NARODOWEJ Al. Niepodległości 218, 00–911 Warszawa	
Generalny projektant		 BIURO INŻYNIERSKIE Radosław Sekunda, www.invest-home.pl 05-082 Blizne Łączyńskiego, ul. Warszawska 33B NIP: 916-123-48-86, REGON: 141267315 Credit Agricole Bank Polska S.A. 79 1940 1076 3131 8194 0000 0000 biuro@invest-home.pl , tel: +48 502668034, fax: 22 721 02 79	
Branża		KONSTRUKCJA	
PROJEKTANT		Nr upr.	Podpis
dr inż. Radosław Sekunda			
		155/2002	
ZESPÓŁ PROJEKTOWY			
inż. Michał Przesmycki			
mgr inż. Ewelina Krasnodebska			
PROJEKTANT – SPRAWDZAJĄCY		Nr upr.	Podpis
mgr inż. Dawid Szymczyk			
Tytuł rysunku		MAZ/0419/PWBKb/17	
		DETAL T5	
Numer rysunku			
1191 - PB - K - P4A - K06 - 0			
PROJEKT	FAZA	BRANŻ	ETAP/bud
Nr rewizji	Opis rewizji	NR rys.	
00	-		
Skala	Data	Rysował	Str
1:5	23.03.2018	DS	48