Załącznik nr 1 do Zarządzenia Wojewody Łódzkiego
z dnia 23 czerwca 2026 r.

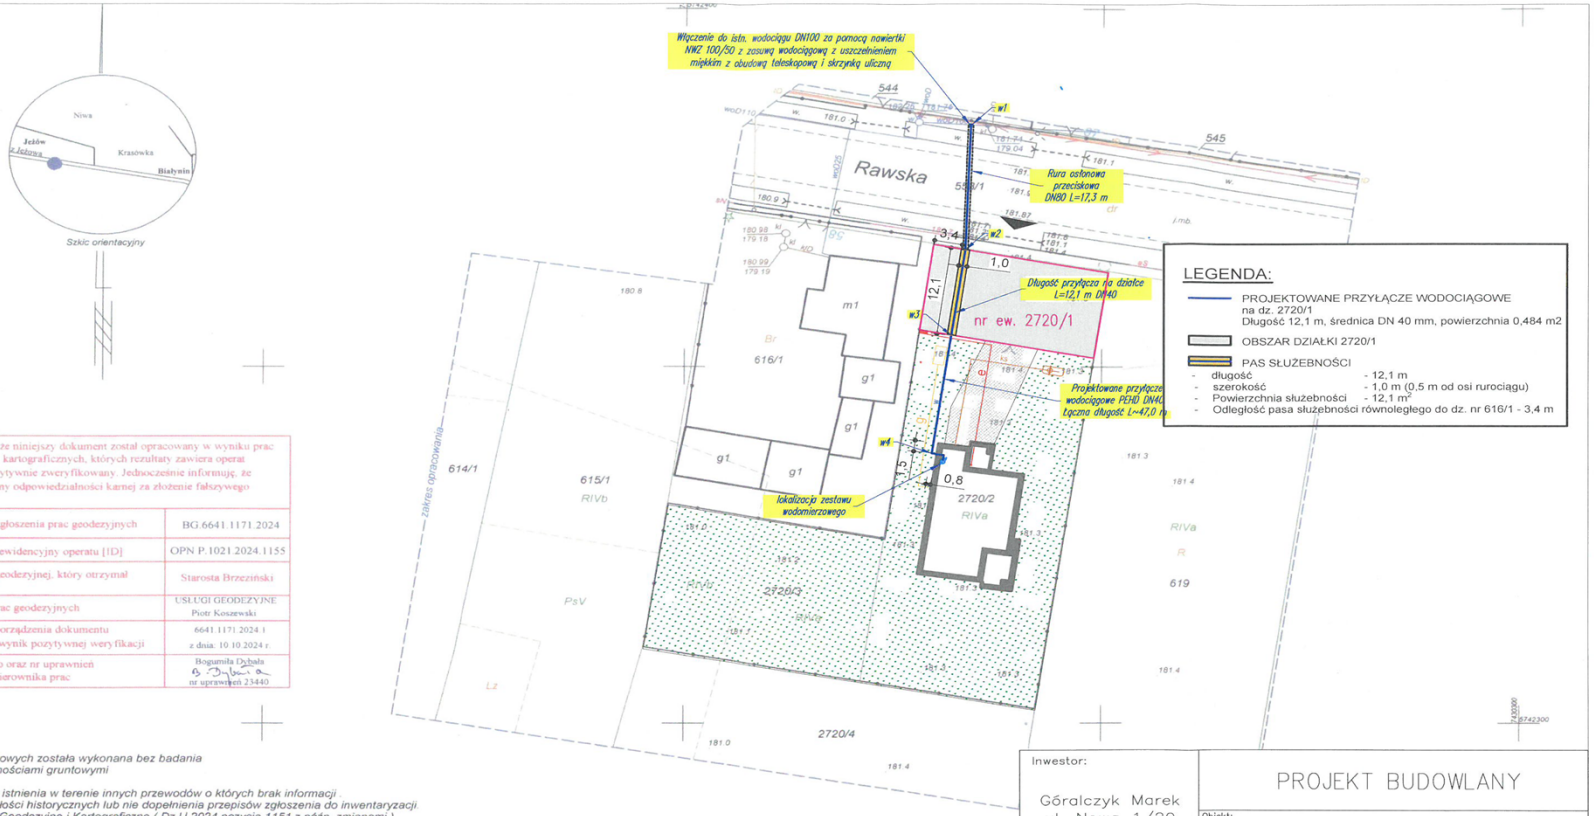


Poświadczam, że niniejszy dokument został opracowany w wyniku prac geodezyjnych i kartograficznych, których rezultaty zawiera operat techniczny pozytywnie zweryfikowany. Jednocześnie informuję, że jestem świadomy odpowiedzialności karnej za złożenie fałszywego oświadczenia.

| | |
|---|---|
| Identyfikator zgłoszenia prac geodezyjnych | BG.6641.1171.2024 |
| Indentyfikator ewidencyjny operatu [ID] | OPN P.1021.2024.1155 |
| Organ służby geodezyjnej, który otrzymał zgłoszenie | Starosta Brzeziński |
| Wykonawca prac geodezyjnych | USŁUGI GEODEZYJNE Piotr Koszewski |
| Nr oraz data sporządzenia dokumentu zawierającego wynik pozytywnej weryfikacji | 6641.1171.2024 i z dnia: 10.10.2024 r. |
| Imię i nazwisko oraz nr uprawnień zawodowych kierownika prac | Bogumiła Dybała nr uprawnień 23440 |

Uwagi:

1. Mapa d/c projektowych została wykonana bez badania obciążeń służebnościami gruntowymi
2. Nie wyklucza się istnienia w terenie innych przewodów o których brak informacji . Wynika to z zaszłości historycznych lub nie dopełnienia przepisów zgłoszenia do inwentaryzacji. (Ustawa: Prawo Geodezyjne i Kartograficzne ( Dz.U 2024 pozycja 1151 z późn. zmianami )

**BG.6641.1171.2024**

**Województwo: łódzkie**
**Powiat: brzeziński**
**Miasto: Jeżów 102104_4**
**Obręb: Jeżów 0005**
**Działki nr 2720/2, 2720/3**

## MAPA DO CELÓW PROJEKTOWYCH

*Układ współrzędnych prostokątnych płaskich „2000" strefa 7*
*Układ wysokości - PL-EVRF2007-NH*

*skala 1:500*

*Przedstawiona sytuacja jest zgodna ze stanem faktycznym na gruncie na dzień 27.09.2024 r.*

USŁUGI GEODEZYJNE
Piotr Koszewski
95-060 Brzeziny, ul. Sienkiewi
NIP 833-105-18-92 REGON 75
tel. 606-314-815
GEODETA UPRAWNIONY
Bogumiła Dybała
95-060 Brzeziny, ul. Północna
tel. 793-713-005
Upr. GGK nr 23440

*Brzeziny dn. 10.10.2024 r.*

Inwestor:
Góralczyk Marek
ul. Nowa 1/20
96–200
Rawa Mazowiecka

PROJEKT BUDOWLANY

Obiekt: Przyłącze wodociągowe

Lokalizacja obiektu: Jeżów, ul. Rawska dz. nr ew. 2720/2, 2720/1, 558/1

Tyt. rysunku: Projekt zagospodarowania terenu

BRANŻA: SANITARNA

PROJEKTANT: mgr inż. Mariusz Jędrychowicz uprawnienia nr LOD/3589/PWBS/18

Podpis:

Data: Październik 2025

Skala: 1:500

Nr rys.: 1