


PRZEKRÓJ A-A

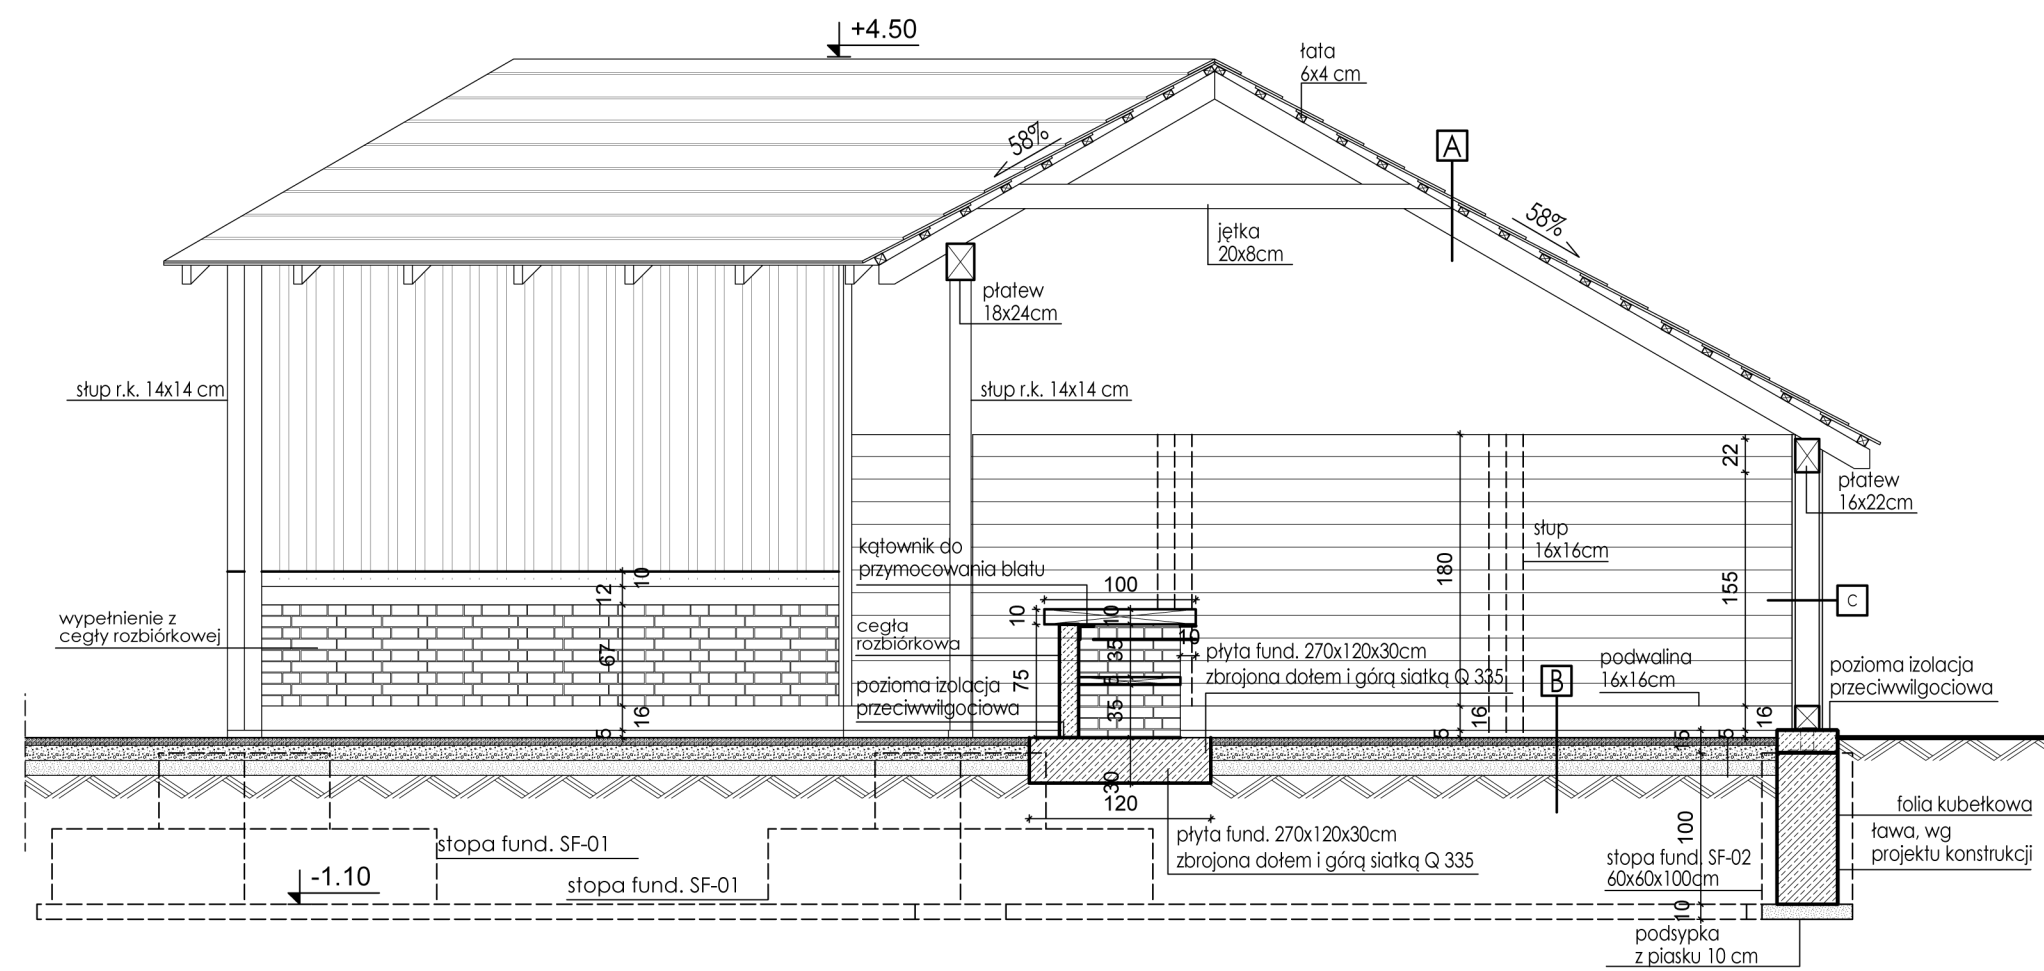

PRZEKRÓJ B-B

A POKRYCIE DACHU	
Warstwa	Grubość
Pokrycie dachu deska na nakładkę - kolor naturalne drewno	3 cm
Łata	4 cm
Krokwie	20 cm
Razem:	27 cm

B WARSTWY UTWARDZENIA NA GRUNCIE	
Warstwa	Grubość
Warstwa wyrównawcza kruszywo łamane 0-31,5mm	5 cm
Warstwa konstrukcyjna kruszywo stabilizowane 5-40mm	10 cm
Podsypka piaskowa-ubita	10 cm
Geowłóknina	
Grunt rodzimy	
Razem:	25 cm

C WARSTWY ŚCIANY DREWNIANEJ	
Warstwa	Grubość
Deska drewniana	3,5 cm
Pustka	16 cm
Deska drewniana	3,5 cm
Razem:	23 cm



Pracownia Architektury GP Projekt
architekt **Gabriela Plewnia**
ul. Polna 13, 46-211 Łowkowice
tel. 798 766 288
e-mail: biuro@gp-projekt.com.pl
www.gp-projekt.com.pl
NIP 9910364577, REGON 520874720

OBIEKT
**BUDOWA CENTRUM EDUKACYJNO -
PRZYRODNICZO - HISTORYCZNEGO
"KAMIEŃC"**

LOKALIZACJA
Szumirad, gm. Lasowice Wielkie
dz. nr 80/3, obręb Szumirad

INWESTOR
NADLEŚNICTWO OLESNO
46-300 Olesno, ul. Gorzowska 74

ZAWARTOŚĆ
**WIATA PRZYRODNICZA
PRZEKROJE A-A, B-B**

PROJEKT
BUDOWLANY
ARCHITEKTURA

IMIE, NAZWISKO, NR UPRAWNIENI
mgr inż. arch.
Gabriela Plewnia
01/OPOKK/2016

DATA
MAY 2023

mgr inż. arch.
Aleksandra
Dąbrowska-Mazur
01/OPOKK/2022