



ELEWACJA ZACHODNIA

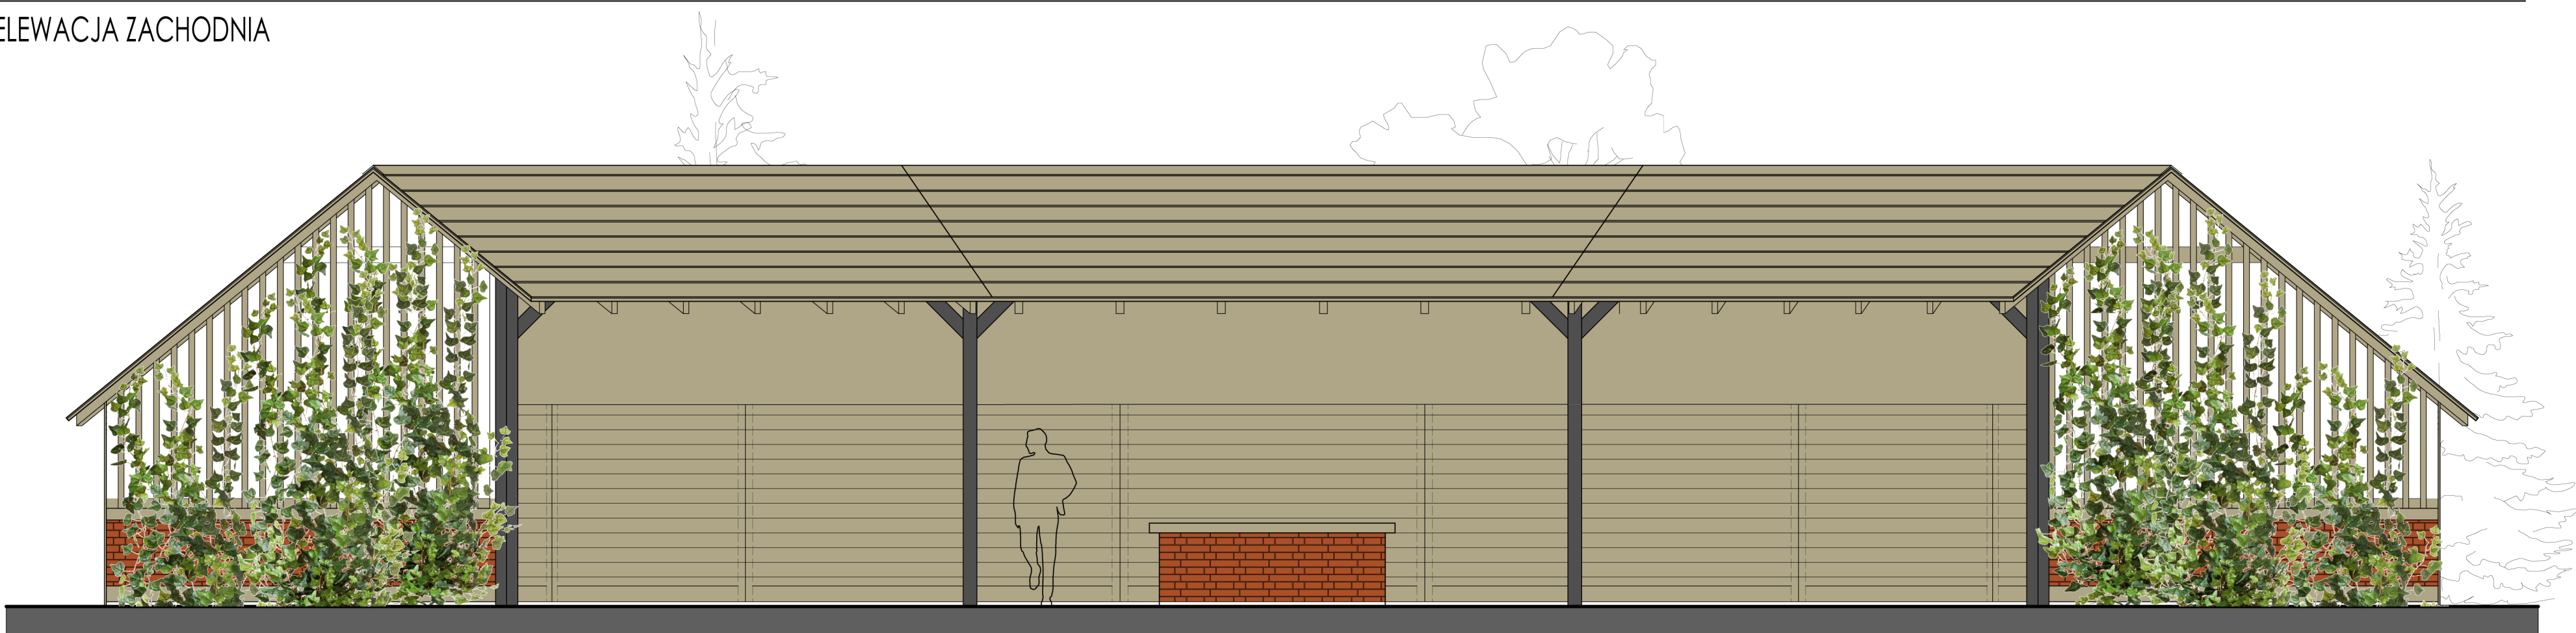

ELEWACJA WSCHODNIA




ELEWACJA POŁUDNIOWA

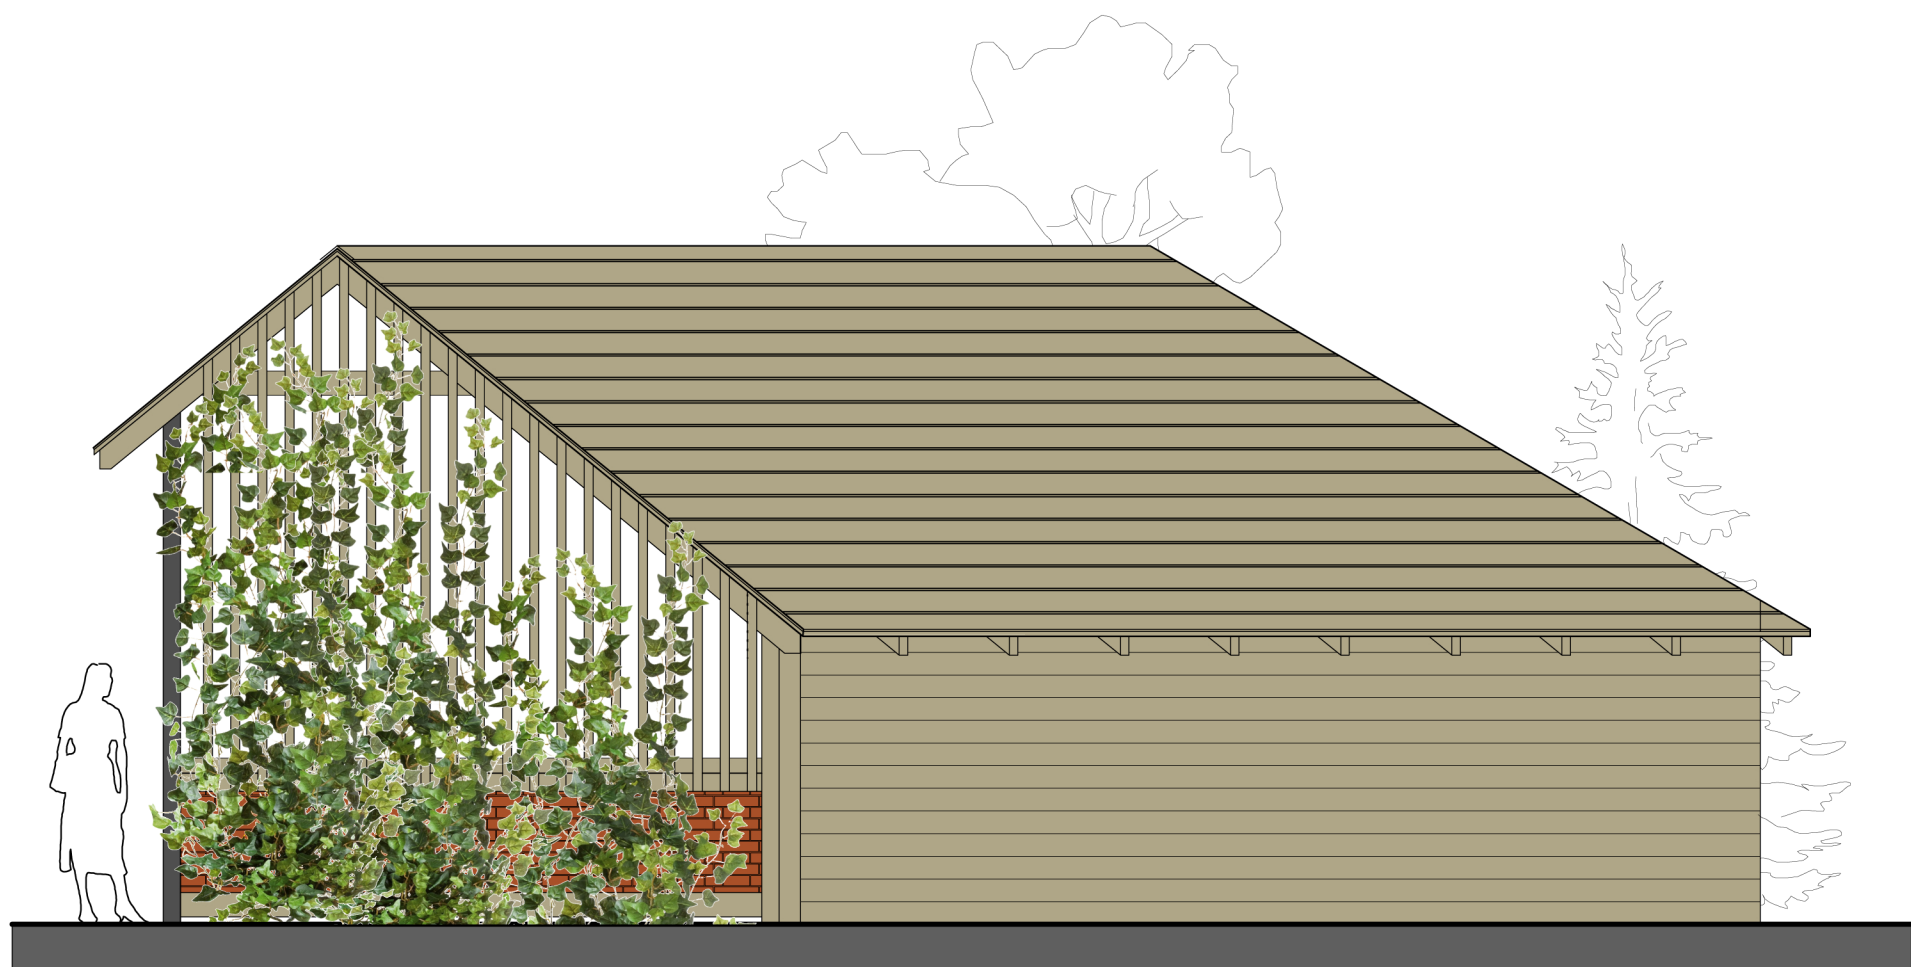

ELEWACJA PÓŁNOCNA

LEGENDA:

- DREWNO IMPREGNOWANE
kolor naturalny
- CEGLA ROZBIÓRKOWA
- SŁUP STALOWY
kolor RAL 8022

| | | | |
|--|---|--|------------------|
|  <p>Pracownia Architektury GP Projekt architekt: Gabriela Plewnia ul. Polna 13, 46-211 Łoskowiec tel. 798 756 288 e-mail: biuro@gp-projekt.com.pl www.gp-projekt.com.pl NIP 9910364577, REGON 520874720</p> | | | |
| OBJEKT BUDOWA CENTRUM EDUKACYJNO - PRZYRODNICZO - HISTORYCZNEGO "KAMIENIEC" | | | |
| LOKALIZACJA | Szumirad, gm. Łosowice Wielkie dz. nr 80/3, obręb Szumirad | | |
| INWESTOR | NADLEŚNICTWO OLESNO 46-500 Olesno, ul. Gortowska 74 | | |
| ZAWARTOŚĆ | WIATA PRZYRODNICZA ELEWACJE | | 1 : 50 |
| PROJEKT BUDOWLANY | ARCHITEKTURA | | A8 |
| PROJEKTOWAŁ mgr inż. arch. Gabriela Plewnia 01/OPOKK/2016 | PROJEKTOWAŁ mgr inż. arch. Aleksandra Dąbrowska-Mazur 01/OPOKK/2022 | | DATA MAY 2023 |