


ELEWACJA ZACHODNIA

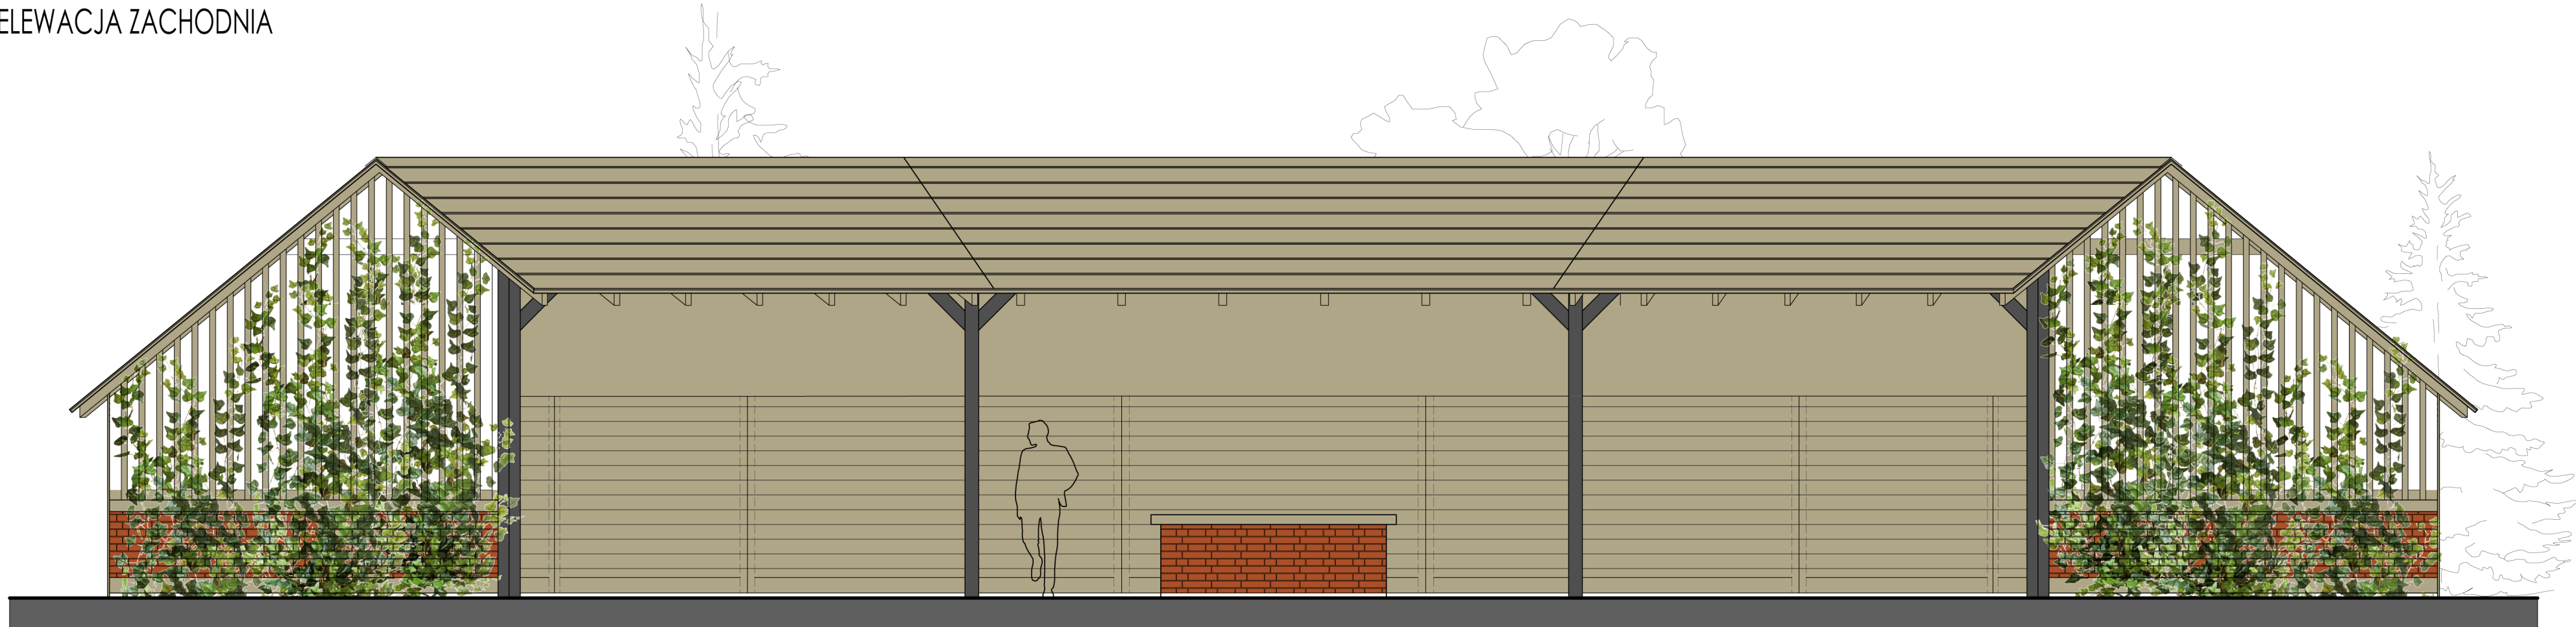

ELEWACJA WSCHODNIA




ELEWACJA POŁUDNIOWA



ELEWACJA PÓŁNOCNA

LEGENDA:

- DREWNO IMPREGNOWANE  
kolor naturalny
- CEGLA ROZBIÓRKOWA
- SŁUP STALOWY  
kolor RAL 8022



Pracownia Architektury GP Projekt  
architekt **Gabriela Plewnia**  
ul. Polna 13, 46-211 Łowkowie  
tel. 798 766 288  
e-mail: [biuro@gp-projekt.com.pl](mailto:biuro@gp-projekt.com.pl)  
[www.gp-projekt.com.pl](http://www.gp-projekt.com.pl)  
NIP 9910364577, REGON 520874720

OBIEKT			
BUDOWA CENTRUM EDUKACYJNO - PRZYRODNICZO - HISTORYCZNEGO "KAMIENIEC"			
LOKALIZACJA	Szumirad, gm. Łosowice Wielkie dz. nr 80/3, obręb Szumirad		
INWESTOR	NADLEŚNICTWO OLESNO 46-300 Olesno, ul. Górzowska 74		
ZAWARTOŚĆ	WIATA PRZYRODNICZA ELEWACJE	SKALA	1 : 50
PRACA PROJEKTOWA	PROJEKT TECHNICZNY	BRANŻA	ARCHITECTURA
PRACOWNIA	mgr inż. arch. Gabriela Plewnia 01/OPOKK/2016		DATA MAY 2023
OPRACOWAŁ	mgr inż. arch. Aleksandra Dąbrowska-Mazur 01/OPOKK/2022		