

ZESTAWIENIE POWIERZCHNI UŻYTKOWEJ PARTER:			
Lp.	Nazwa pom.	Wykończenie	Pow. (m²) użytkowa
0.01	Miata 1,2	Tłuszcz zabezpieczony	49,40m²
RAZEM:			49,40m²

LEGENDA :

- ŚCIANKA PROJEKTOWANA
gr. 12 cm (ściana murowana z cegły pełnej
na zaprawie - pozostałej po rozbiórce)
- ŚCIANKA PROJEKTOWANA
gr. 12 cm (ściana drewniana - deska heblowana 3,5cm,
puszka 16cm, deska heblowana 3,5cm)
- SŁUPEK ZASILAJĄCY, wg projektu brązowego


Centrum edukacyjno-przyrodniczo-historyczne będzie pełnić funkcję rekreacyjną. Powstanie w celu upamiętnienia miejsca w którym wcześniej znajdowało się nieistniejąco już zabudowa miejscowości kamieniec. Inwestycja będzie skłoniła się z dwóch wód pełniących funkcję rekreacyjno-edukacyjną oraz służącej widły głowej z ośmiu kuchennym. Na terenie projektuje się ścieżki, kwietną łąkę oraz tablice edukacyjne o tematyce historyczno - przyrodniczej.

WZROK



OBIEKT	
BUDOWA CENTRUM EDUKACYJNO - PRZYRODNICZO - HISTORYCZNEGO "KAMIENIEC"	
LOKALIZACJA	Świątynia, gm. Łasowice Wielkie dz. nr 80/3, obręb Świątynia
INWESTOR	NADLEŚNICTWO OLESNO 44-300 Olesno, ul. Gortynska 74
ZAWARTOŚĆ	MIATA NR 1,2 RZUT PRZYZIEMIA
PROJEKT	BRANŻA
TECHNICZNY	ELECTRYCZNA
THE ARCHITECTURE OF THE PROJECT	
DZIAŁ	

PROJEKTANT	
mgr inż. Tomasz Rżany	
Opł./699/PWBE/19	
KWIECIEŃ 2023	

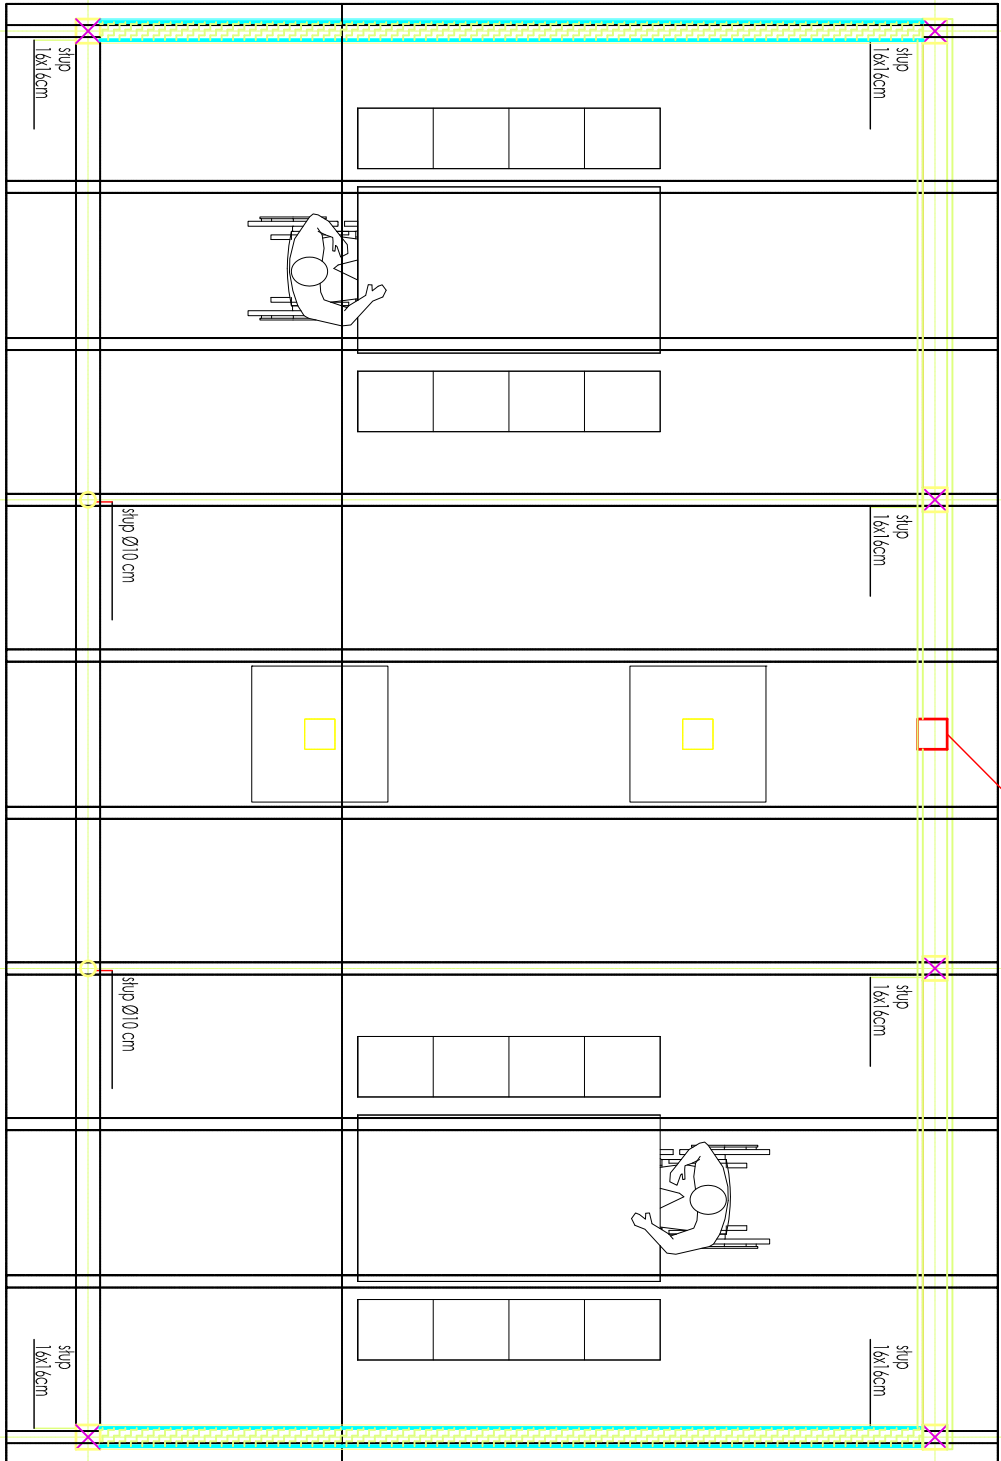

proj. Słupki elektryczny z
zabezpieczeniami i gniazdam 230V
Zasilanie YKY 3x6 z proj. ZKRG

16
8
1