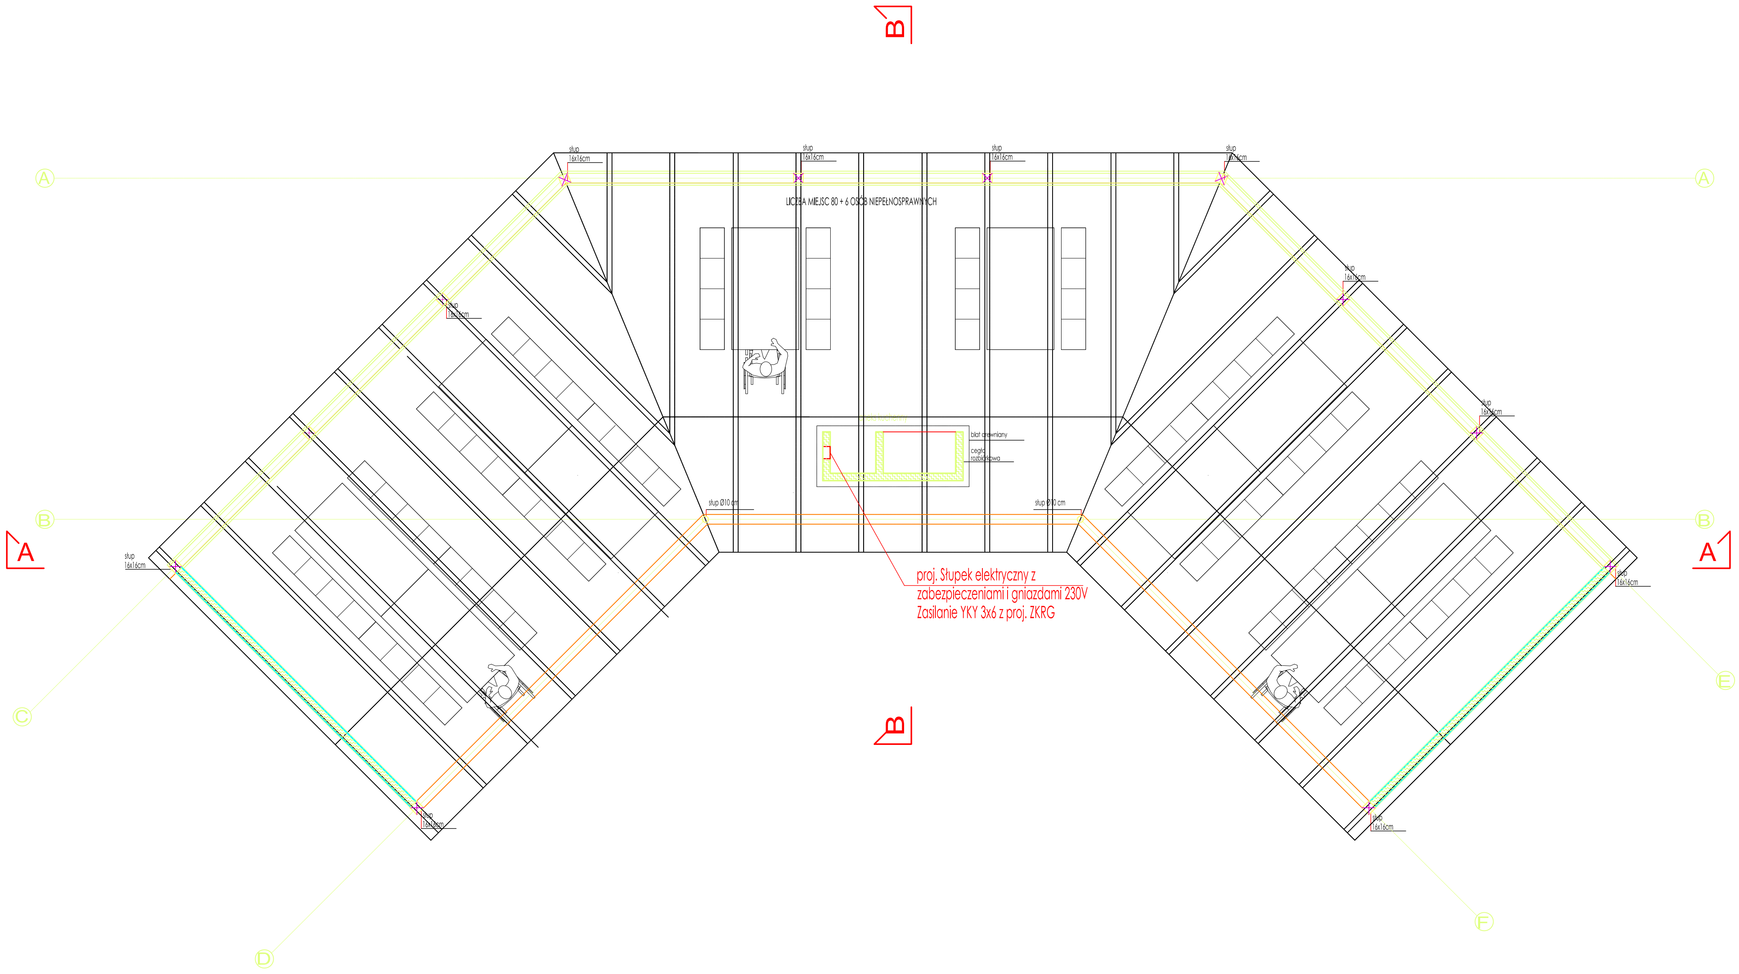

ZESTAWIENIE POWIERZCHNI UŻYTKOWEJ PARTER:			
Lp.	Nazwa pom.	Wykończenie	Pow. (PP) użytkowa
0.01	Wiata grillowa	Płuczeń zagęszczony	129.70m²
RAZEM:			129.70m²

LEGENDA :

ŚCIANKA PROJEKTOWANA
gr. 12 cm (ściana murowana z cegły pełnej na zaprawie - pozostałej po rozbiórce)

ŚCIANKA PROJEKTOWANA
gr. 23 cm (ściana drenlana - deska heblowana 3,5cm, pustka 16cm, deska heblowana 3,5cm)

SŁUPEK ZASILAJĄCY, wg projektu branżowego

Centrum edukacyjno-przyrodniczo-historyczne będzie pełnić funkcje rekreacyjną. Powstanie w celu upamiętnienia miejsca w którym wcześniej znajdowała się niestniejąca już zabudowa miejscowości Kamieniec. Inwestycja będzie składała się z dwóch wiat pełniących funkcje rekreacyjno-edukacyjną oraz dużej wiaty grillowej z aneksem kuchennym. Na terenie projektuje się ścieżki "kwietną łąkę" oraz tablice edukacyjne o tematyce historyczno - przyrodniczej.

OBIEKT
BUDOWA CENTRUM EDUKACYJNO - PRZYRODNICZO - HISTORYCZNEGO "KAMIENIEC"

LOKALIZACJA	Szumirad, gm. Lisowice Wielkie dz. nr 80/3, obręb Szumirad
INWESTOR	NADLEŚNICTWO OLESNO 46-300 Olesno, ul. Gorzowska 74
ZAWARTOŚĆ	WIATA GRILLOWA RZUT PRZYZIEMIA
FAZA PROJEKTU	PROJEKT TECHNICZNY
BRANŻA	ELEKTRYCZNA

SKALA 1 : 50
ARKUSZ E3
DATA

IMIĘ I NAZWISKO, NR UPRAWNIEŃ	PODPIS PROJEKTANTA
mgr inż. Tomasz Rzany OPU/1699/PWBE/19	

AUTOR
SPRAWDZIŁ
KWIECIEŃ 2023