


**WEJŚCIE DO BUDYNKU
PROKURATURY REGIONALNEJ
W BIAŁYMSTOKU UL. SIENKIEWICZA 67
OD STRONY PARKINGU
(lokalizacja platformy przyschodowej)**

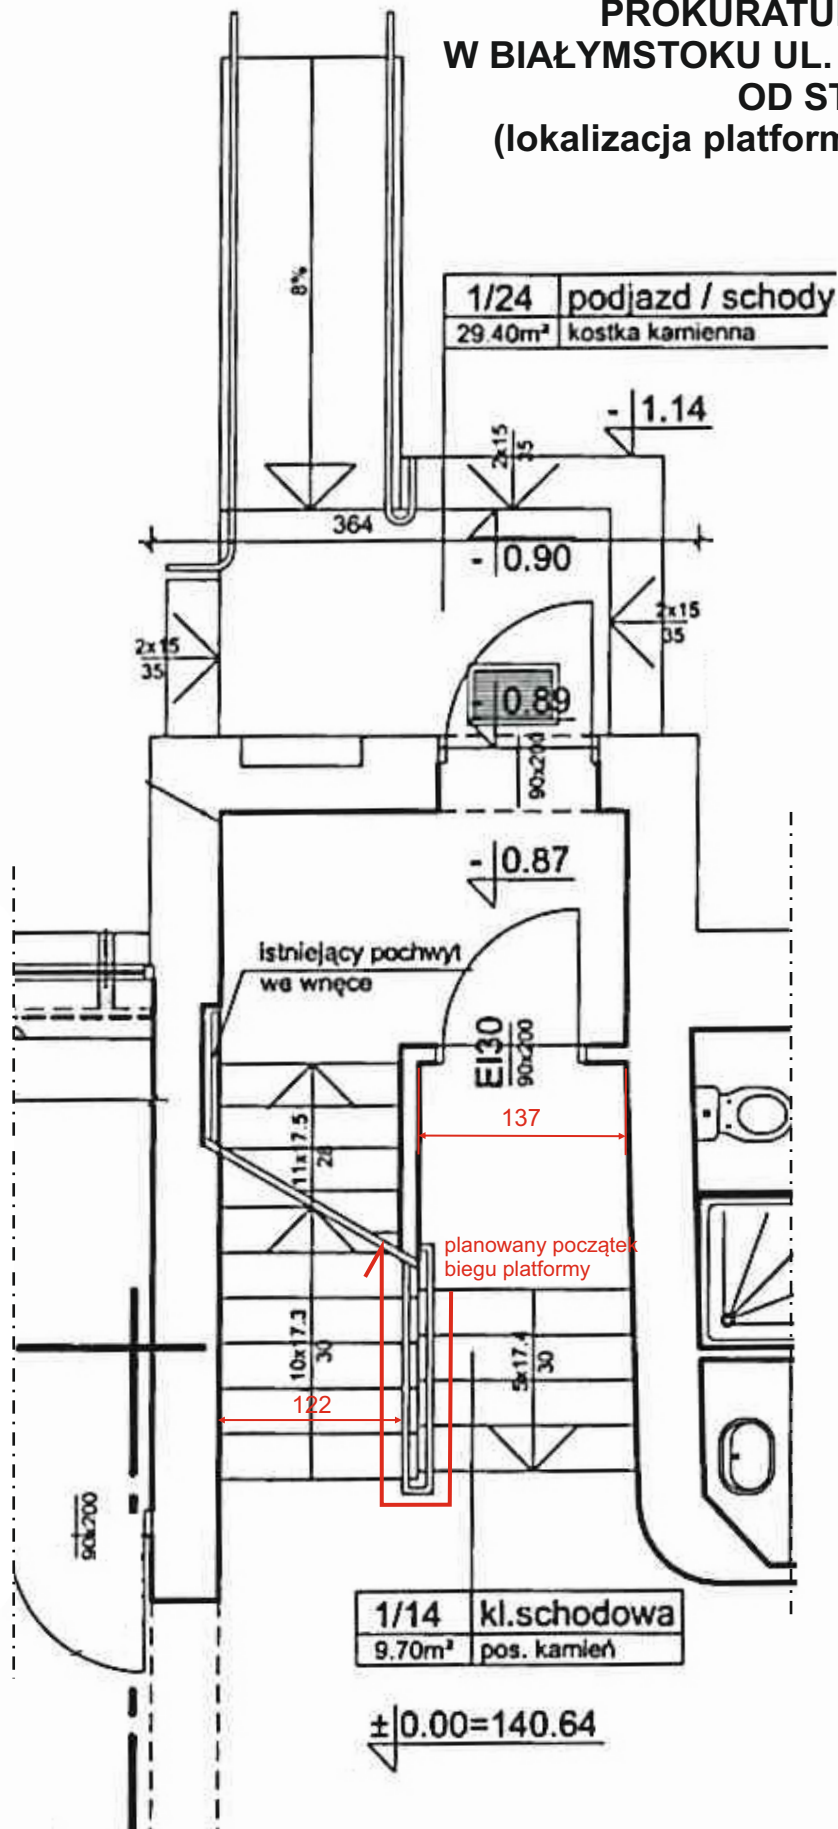


PARTER

Skala 1 : 50


I PIĘTRO

Skala 1 : 50

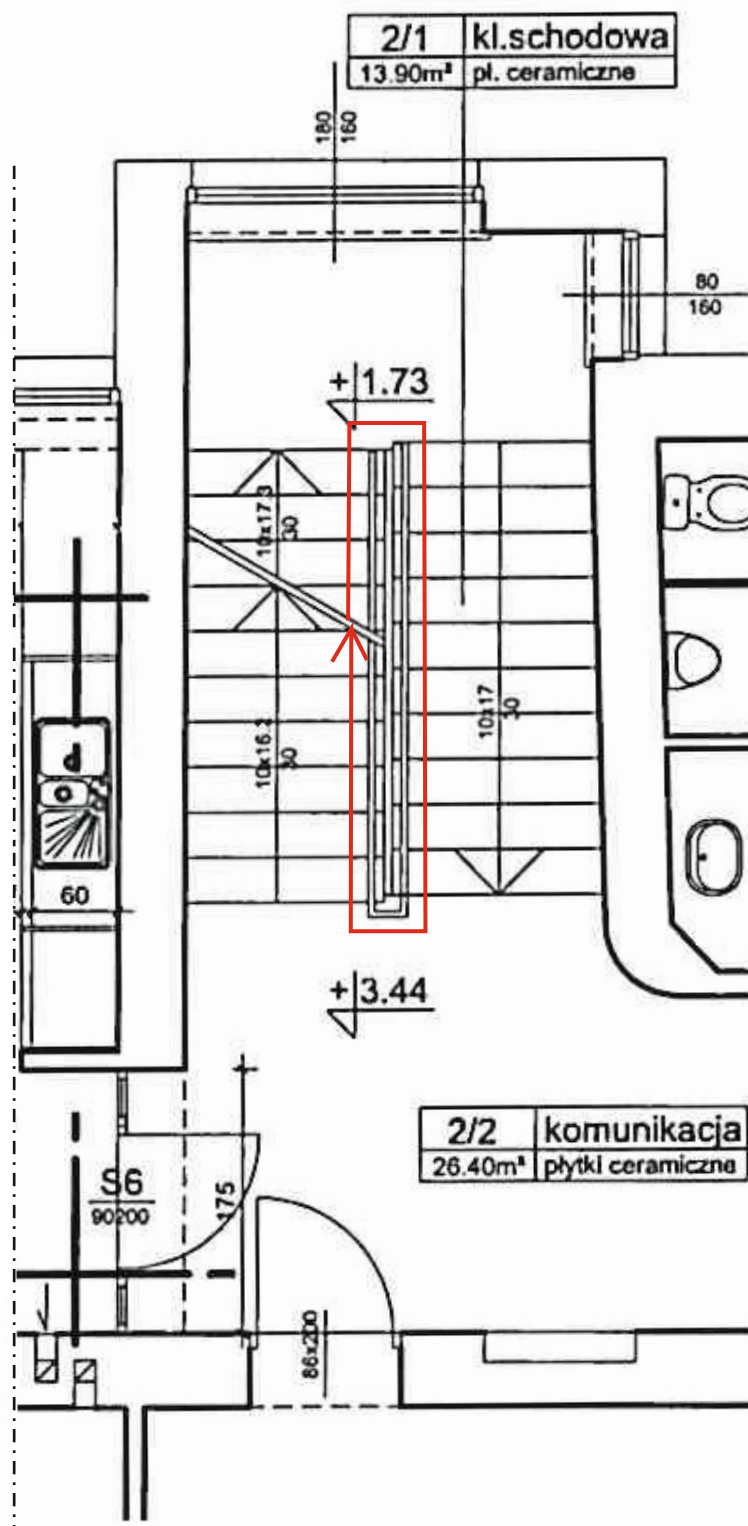


II PIĘTRO

Skala 1 : 50

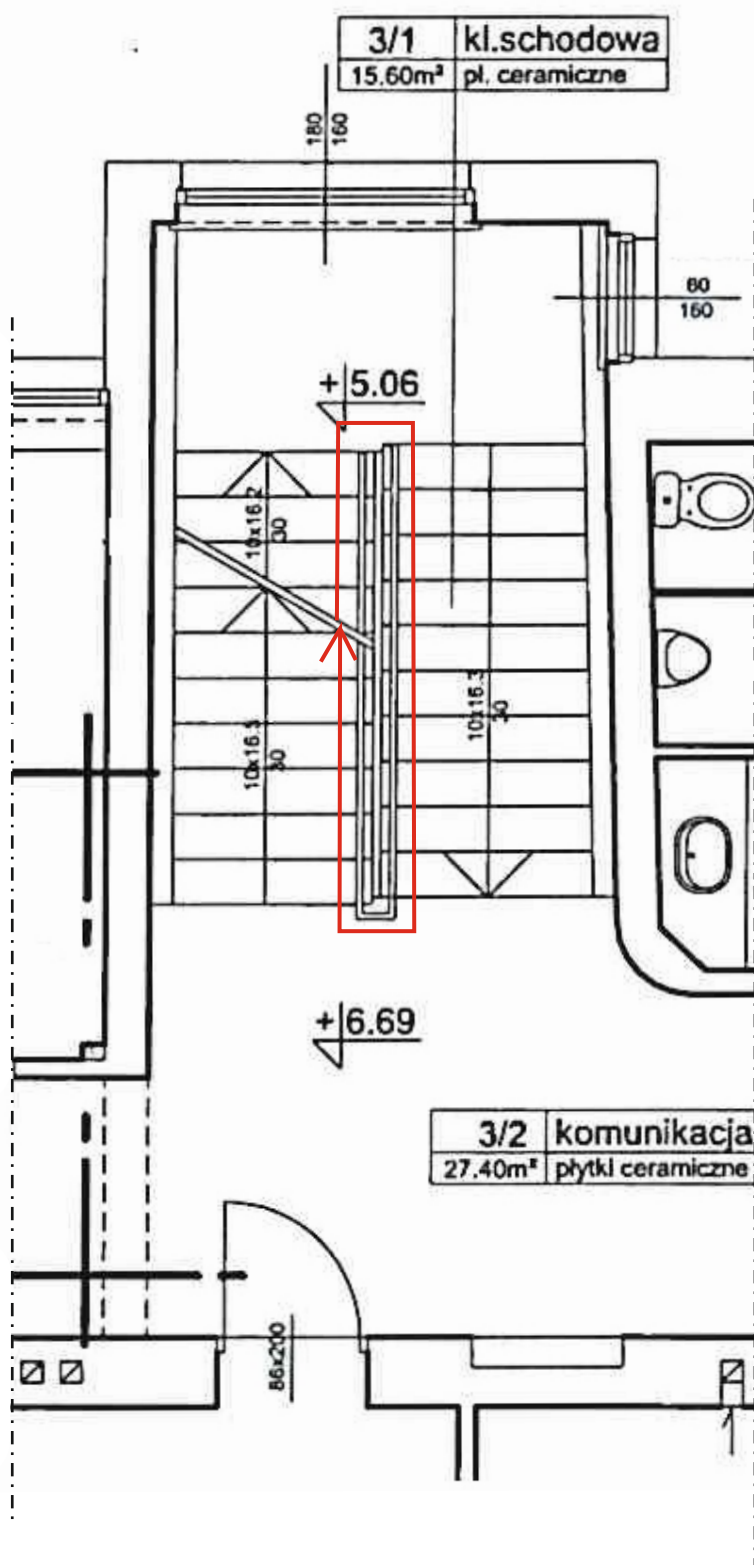

III PIĘTRO

Skala 1 : 50

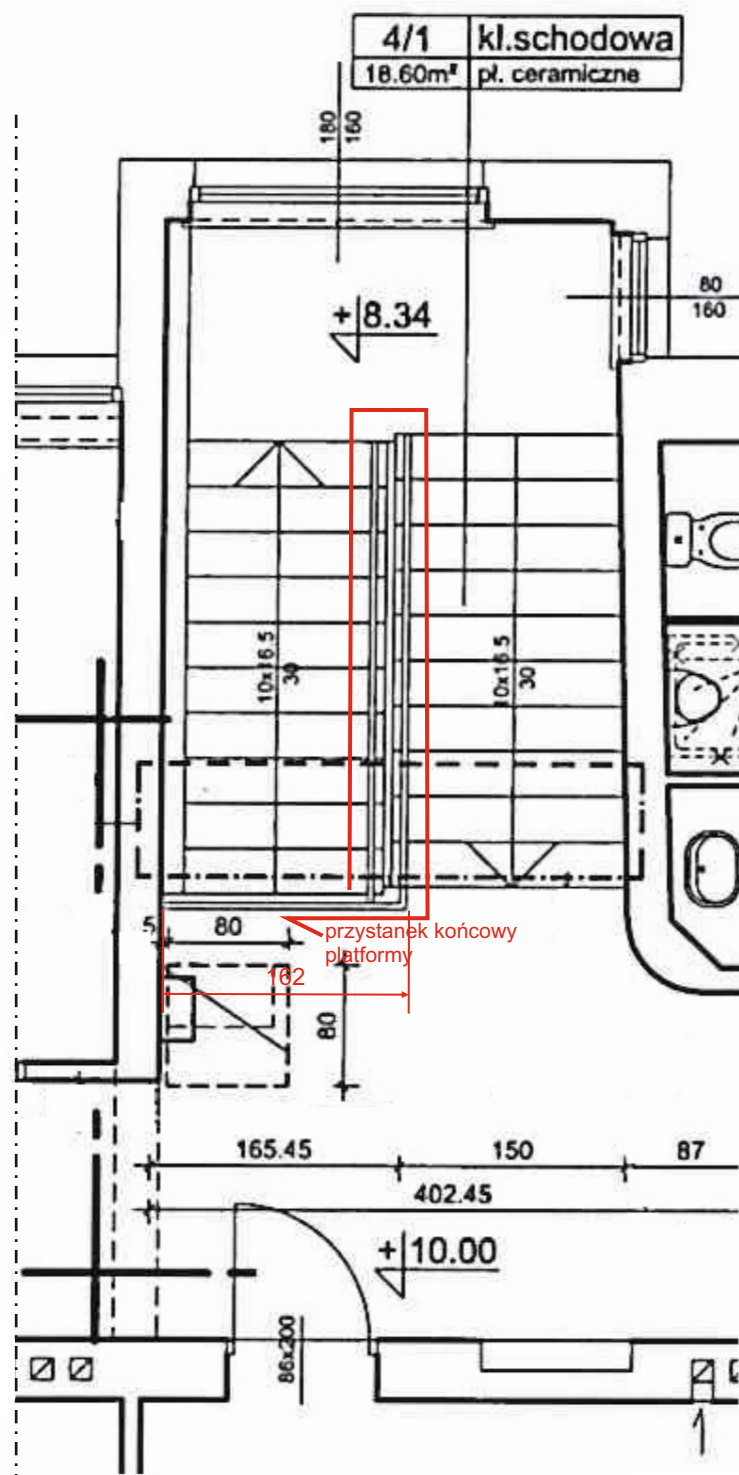

Przekrój
Skala 1 : 50

