


5995 150.00
6500500.00

POMORSKI URZĄD WOJEWÓDZKI W GDAŃSKU

WYDZIAŁ INFRASTRUKTURY


Załącznik nr 2 ark. 171
do decyzji Wojewody Pomorskiego
nr WI-V.747.1.1.2025.EB

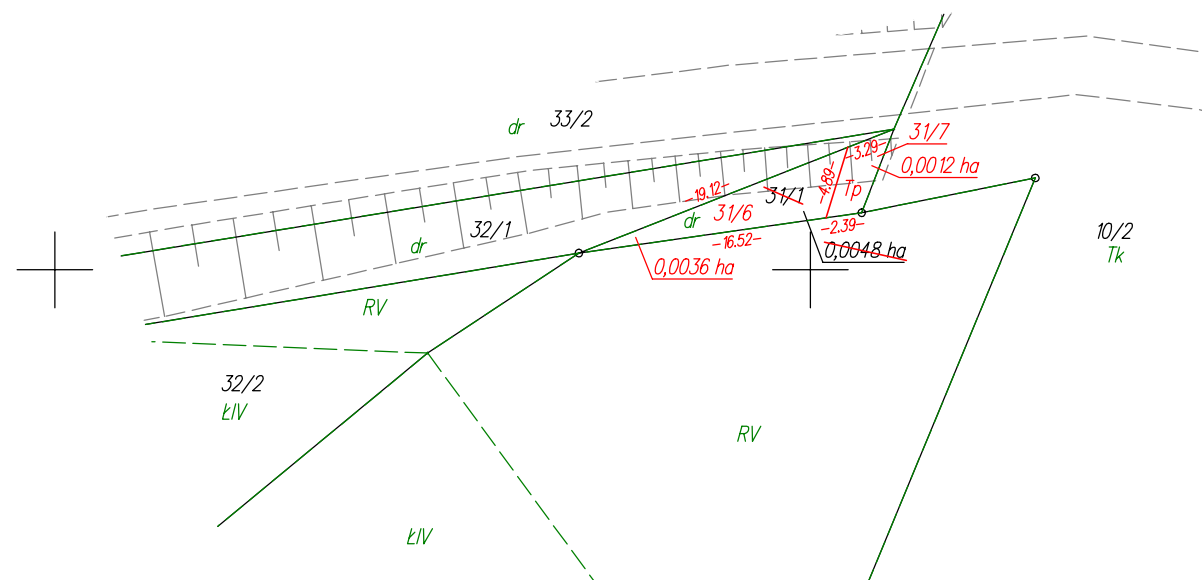

WYKAZ ZMIAN GRUNTOWYCH

| STAN DOTYCHCZASOWY | | | | | | Nomenklatura prawna | STAN NOWY | | | | | | |
|--------------------|---------------|-----------------------|-----|-----|-----------------|---------------------|-----------------|-----------------------|-----|-----|-----------------|---------------|---------------|
| Nr jedn. rejestr. | Numer działki | Rodzaj użytku i klasa | | | Powierzchnia ha | | Numer działki | Rodzaj użytku i klasa | | | Powierzchnia ha | | |
| | | OFU | OZU | OZK | użytku i klas | | | działki | OFU | OZU | OZK | użytku i klas | działki |
| G.68 | 31/1 | dr | | | 0,0048 | 0,0048 | GD1E/00041091/4 | 31/6 | dr | | 0,0036 | 0,0036 | |
| | | | | | | | | 31/7 | Tp | | 0,0012 | 0,0012 | |
| | | | | | Razem | 0,0048 | | | | | Razem | 0,0048 | 0,0048 |

Powierzchnia działki nr 31/6 po podziale została obliczona przez różnicę

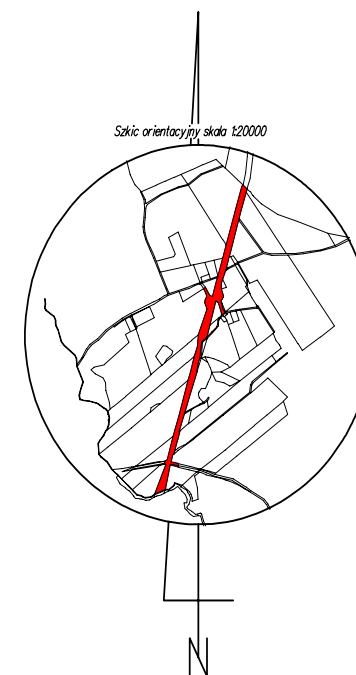

Poświadczam, że niniejszy dokument został opracowany w wyniku prac, których rezultaty zawiera operat techniczny wpisany do ewidencji materiałów państwowego zasobu geodezyjnego i kartograficznego.

| | |
|---|---------------------|
| Nazwa organu prowadzącego państwowy zasób geodezyjny i kartograficzny | STAROSTA KOŚCIERSKI |
| Identyfikator ewidencyjny operatu technicznego | P.2206.2025.136 |
| Data przyjęcia operatu technicznego do zasobu | 2025-01-15 |
| Imię, nazwisko i podpis osoby reprezentującej organ | Krzysztof Myszk |

woj.: pomorskie
powiat: kościerski
Jedn. Ewid.: 220604_2 Kościerzyna - G
obręb: 0021 Nowy Podleś
działka nr: 31/1
Adres: Nowy Podleś
ID zgł: 6640.229.2021

MAPA Z PROJEKTEM PODZIAŁU NIERUCHOMOŚCI

opracowana w trybie przepisów ustawy o gospodarce nieruchomościami z dn. 21 sierpnia 1997r. (Dz. U z 2024r. poz 1145 z późn. zm.) oraz ustawy o transporcie kolejowym z dn. 28 marca 2003r. (Dz. U z 2024r. poz 697, 731 z późn. zm.)

SKALA 1:500

Wykazane na mapie granice nieruchomości podlegającej podziałowi są zgodne z danymi ewidencyjnymi.

Wykonawca:

MGGP
GRUPA MGGP

ul. Kaczkowskiego 6, 33-100 Tarnów

NIP: 7342480395

Data: 12.12.2024

Kierownik pracy geodezyjnej:

Geodeta Uprawniony
mgr inż. Emil Rutkowski

Nr upr. 23524