


SZKIC ORIENTACYJNY 1:50000

nr. obiektu: 732.1.20
przepust z pietrzeniem
wys. napętnienia: do 0,9 m
światło zastawki: 0,8 m
średnica przepustu: Ø600 mm
długość przepustu: do 7,0 m
rzędna napętnienia: 94,6 m n.p.m.

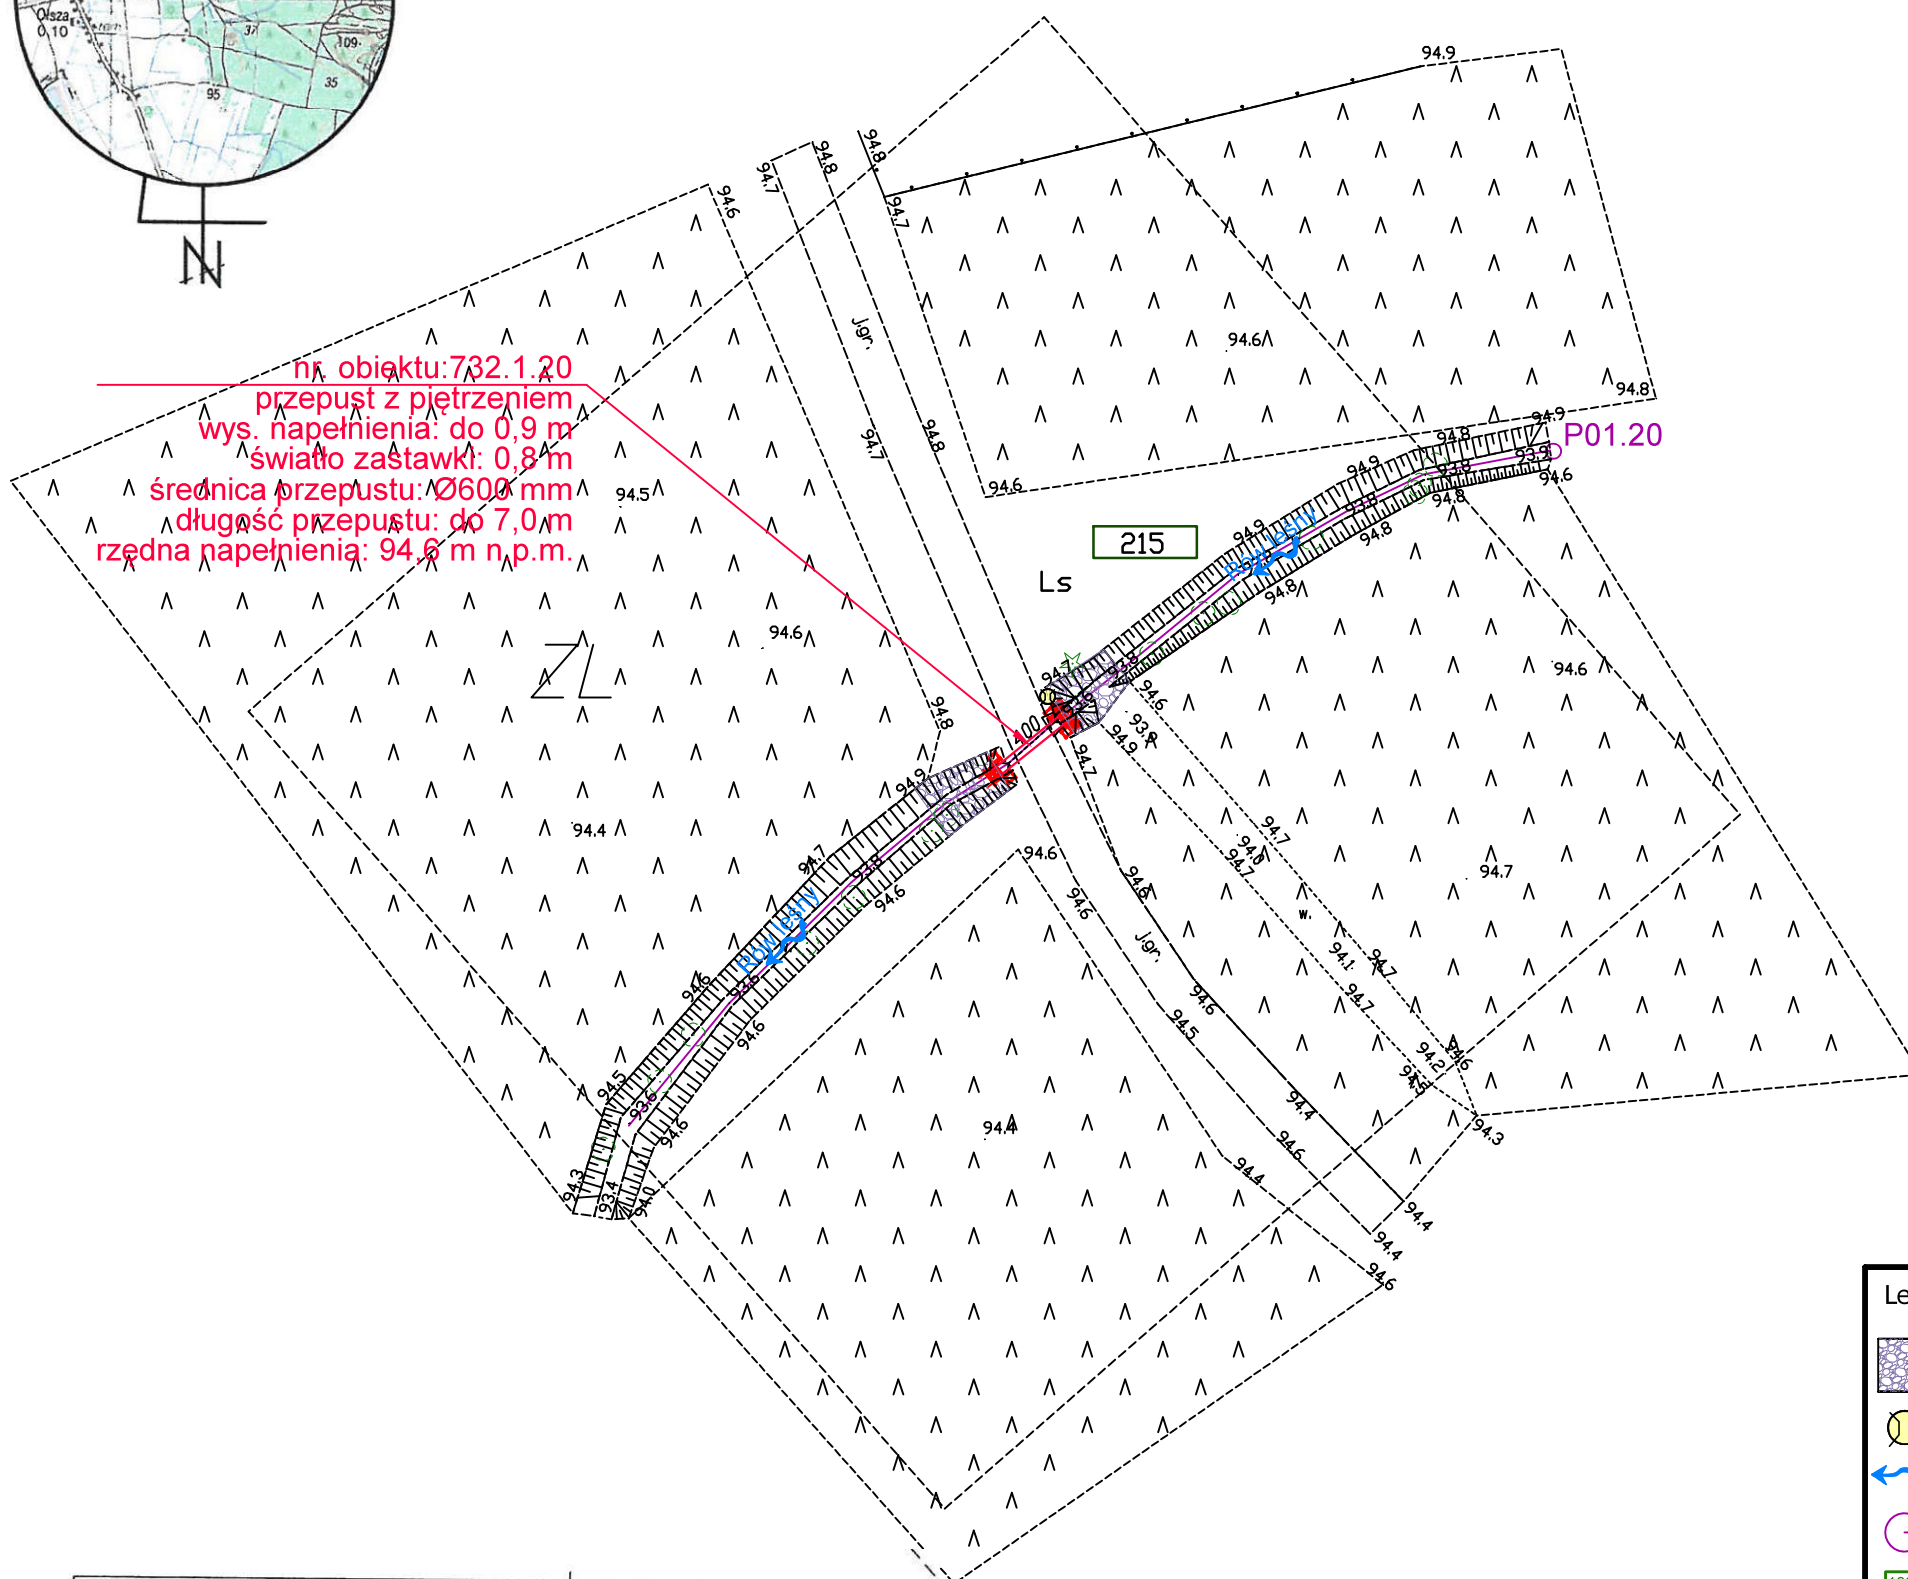

Zastrzega się wszelkie prawa wynikające z ustawy o prawie autorskim. Niniejszy rysunek nie może być przerysowywany, uzupełniany lub odstępiony komukolwiek bez pisemnej zgody posiadacza praw autorskich: Instytut OZE Sp. z o.o.

Nie należy odmierzać wymiarów z rysunku, ani używać go jako szablonu. Przed przystąpieniem do prac budowlanych wszystkie wymiary należy sprawdzić w naturze. W przypadku stwierdzenia niezgodności należy zwrócić się do projektanta.

MAPA DO CELÓW PROJEKTOWYCH		ARKUSZ 7 (38)
Oznaczenie kancelaryjne zgłoszenia pracy geodezyjnej		GGM-PDGK 6640.1056.2018
Miejscowość		Olśza N 732.120
Jednostka ewidencyjna	identyfikator	021303_5
	nazwa	Młicz
Obręb ewidencyjny	identyfikator	021303_5.0041
	nazwa	Olśza
Skala mapy		1:500
Nazwa układu współrzędnych	prostokątnych płaskich	PL2000/6
	wysokości	PL-KRON 86-NH
Oznaczenie granic obszaru aktualizacji		■ ■ ■ ■ ■ ■ ■ ■ ■ ■ ■ ■ ■ ■ ■ ■
Mapa została wykonana bez ustalania gruntów obciążonych służebnościami gruntowymi		
Oznaczenie i symbol konturu użytku gruntowego który nie jest ujawniony w bazie danych ewidencyjnych gruntów i budynków		brak
Mapa w posie oznaczonym linią przerywaną aktualna na dzień 22.12.2018r.		
ATWA-GEO GEODEZJA Artur Nowak Ligota 74 b, 55-100 Trzebnica tel. 607 464 885 NIP 8991305809, REGON 022482430		GEODETA UPRAWNIIONY inz. Artur Nowak Nr zezwolenia na wykonywanie geodezyjnych prac Ligota 74b 55-100 Trzebnica GGM-PDG 6640.1056.2018 643390 572100 imie i nazwisko wykonawcy oraz data podpisu osoby uprawnionej która opracowała mapę
Nazwa i imię i nazwisko wykonawcy oraz data podpisu osoby reprezentującej wykonawcę		

Poświadczają, że niniejszy dokument został opracowany w wyniku prac geodezyjnych i kartograficznych, których rezultaty zawiera opisał techniczny wpisany do ewidencji materiałów państwowego zasobu geodezyjnego i kartograficznego

Organ prowadzący państwowy zasób
geodezyjny i kartograficzny

STAROSTA MILICKI

Identyfikator ewidencyjny materiału
zasobu-operatu technicznego

P.0213.2019. 495

Data wpisania operatu technicznego
do ewidencji materiałów zasobu

17. 06. 2019

Imię, nazwisko i podpis osoby reprezentującej organ

Z up. STAROSTY

Monika Furka
główny specjalista

Legenda:



narzut kamienny



znak dozwolonego poziomu wody



- kierunek spływu wód powierzchniowych



— początek przekroju



numer działki ewidencyjnej w zasięgu oddziaływania inwestycji

1	01-2020	Wydanie zmienione rysunku.
0	12-2019	Wydanie pierwotne rysunku.
Nr rew.	Data	Opis zmian

Investor:

Państwowe Gospodarstwo Leśne
Lasy Państwowe Nadleśnictwo Żmigród
ul. Parkowa 4a
55-140 Żmigród



Biuro projektowe:

Instytut OZE Sp. z o. o.
ul. Skrajna 41A, 25-650 Kielce



Inwestycja (Projekt nr SW732):

"Zwiększenie wykorzystania zasobów wodnych poprzez adaptację istniejących systemów melioracyjnych do pełnienia funkcji retencyjnych oraz niwelowanie ich negatywnego oddziaływania na ekosystemy leśne na terenie Leśnego Kompleksu Promocyjnego Lasy Doliny Baryczy"

Imię i nazwisko	Branża, nr upr.	Podpis
Projektant:		
mgr inż. Urszula Sewerynowicz	hydrotechniczna SWK/0058/PBH/17	
Sprawdzający:		
mgr inż. Anita Banaś	hydrotechniczna SWK/0079/PBH/19	
Asystenci Projektanta:		
mgr inż. Sylwia Kaczmarczyk		
mgr inż. Ewa Woś		

Nazwa rysunku:

Plan urządzeń wodnych:
obiekt 732.1.20- przepust z piętrzeniem

Stadium: Operat wodnoprawnny	Branża: hydrotechniczna	Nr rysunku: OW-H-1.10	
Skala: 1:500	Data: 12-2019	Format: A3roll	Str: