



Zastrzega się wszelkie prawa wynikające z ustawy o prawie autorskim. Niniejszy rysunek nie może być przerwany, uzupełniany lub odstąpiony komukolwiek bez pisemnej zgody posiadacza praw autorskich: Instytut OZE Sp. z o.o.

Nie należy odmierzania wymiarów z rysunku, ani używać go jako szablonu. Przed przystąpieniem do prac budowlanych wszystkie wymiary należy sprawdzić w naturze. W przypadku stwierdzenia niezgodności należy zwrócić się do projektanta.

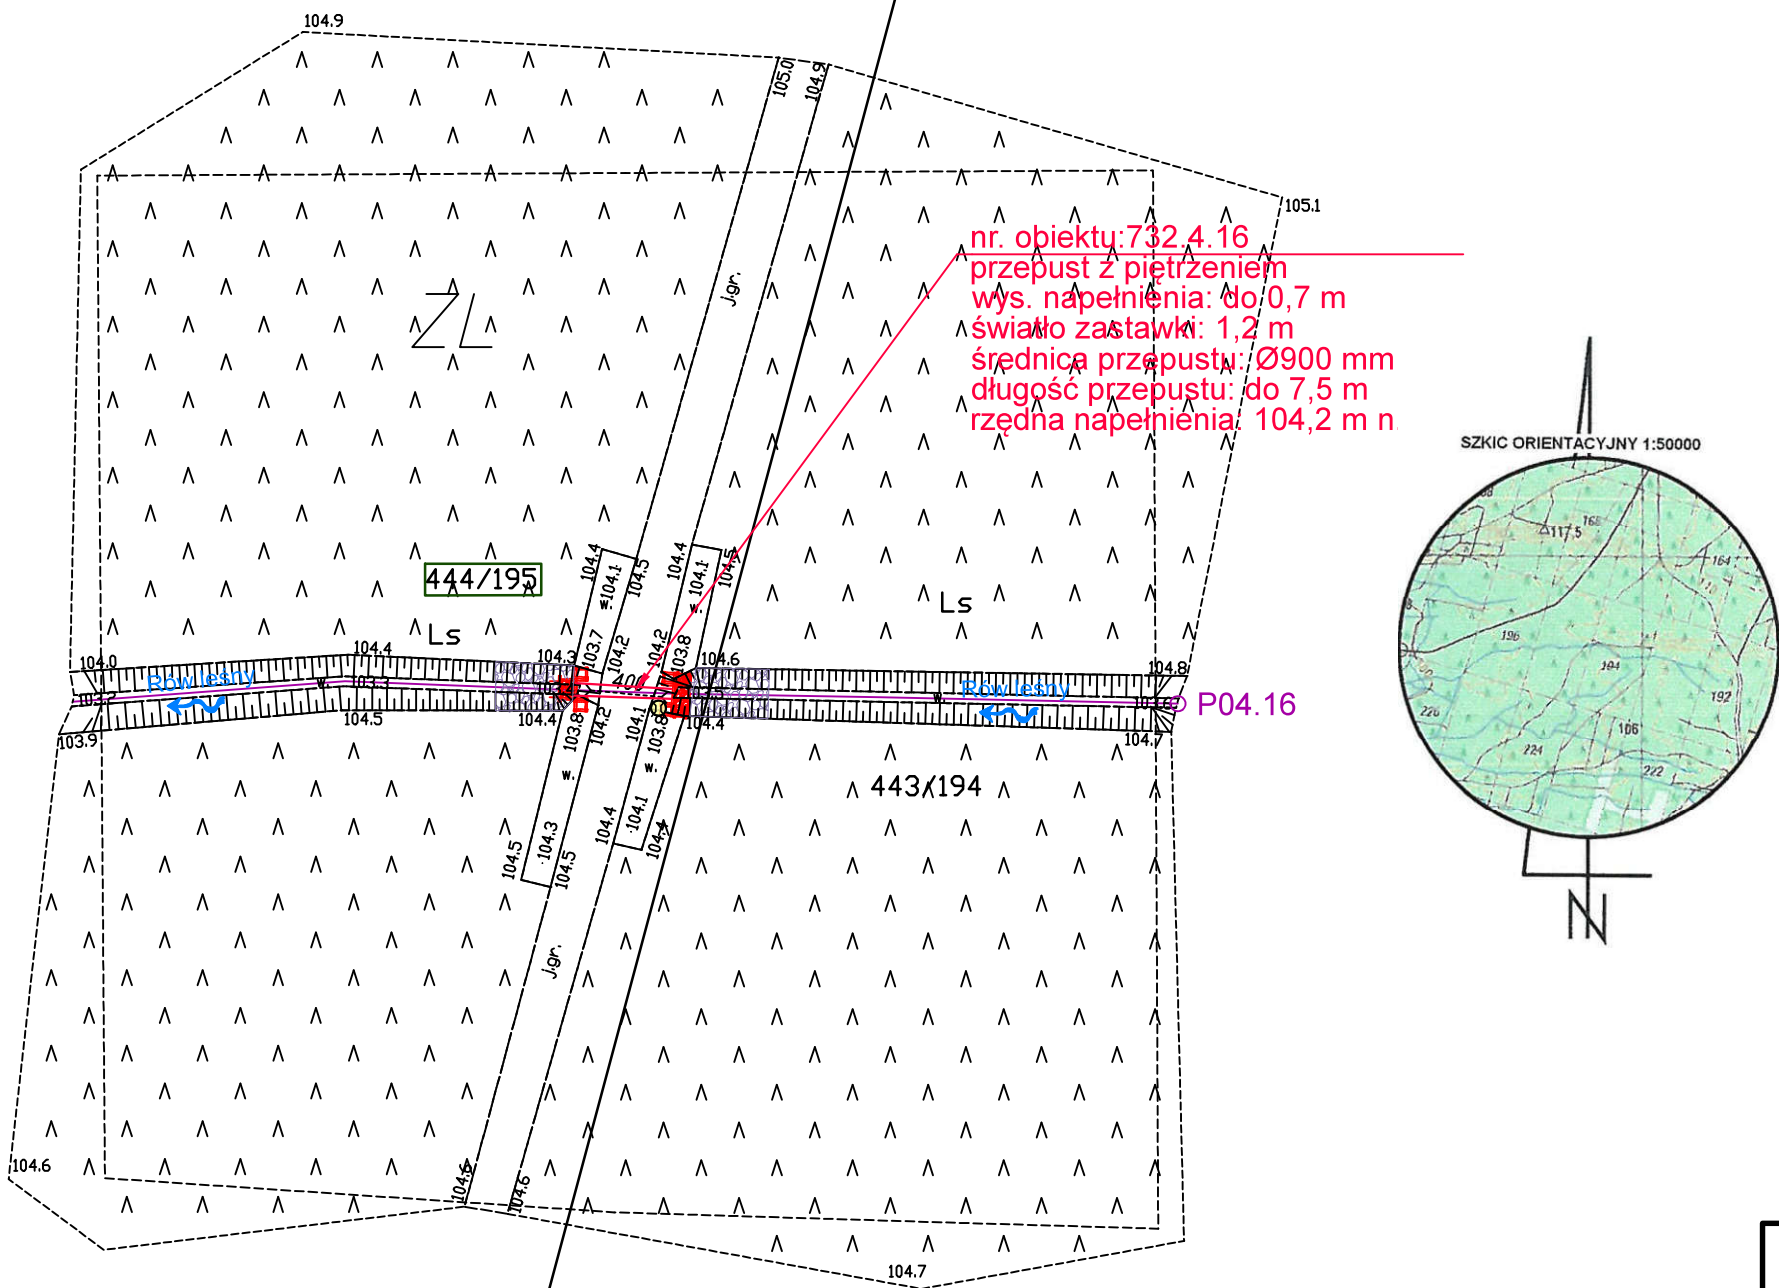

nr. obiektu: 732.4.16
przebieg z pietrzeniem
wys. napętnienia: do 0,7 m
światło zastawki: 1,2 m
średnica przepustu: Ø900 mm
długość przepustu: do 7,5 m
rzędna napętnienia: 104,2 m n.

SZKIC ORIENTACYJNY 1:50000

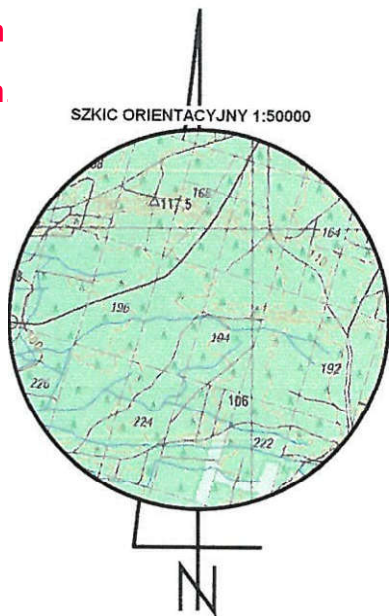

Legenda:

- narzut kamienny
- znak dozwolonego poziomu wody
- kierunek spływu wód powierzchniowych
- początek przekroju
- numer działki ewidencyjnej w zasięgu oddziaływania inwestycji

1	01-2020	Wydanie zmienione rysunku.
0	12-2019	Wydanie pierwotne rysunku.
Nr rew.	Data	Opis zmian

Investor:
Państwowe Gospodarstwo Leśne
Lasy Państwowe Nadleśnictwo Żmigród
ul. Parkowa 4a
55-140 Żmigród



Biuro projektowe:
Instytut OZE Sp. z o. o.
ul. Skrajna 41A, 25-650 Kielce



Inwestycja (Projekt nr SW732):
"Zwiększenie wykorzystania zasobów wodnych poprzez adaptację istniejących systemów melioracyjnych do pełnienia funkcji retencyjnych oraz niwelowanie ich negatywnego oddziaływania na ekosystemy leśne na terenie Leśnego Kompleksu Promocyjnego Lasy Doliny Baryczy"

Imię i nazwisko	Branża, nr upr.	Podpis
-----------------	-----------------	--------

Projektant:

mgr inż. Urszula Sewerynowicz	hydrotechniczna SWK/0058/PBH/17
----------------------------------	------------------------------------

Sprawdzający:

mgr inż. Anita Banaś	hydrotechniczna SWK/0079/PBH/19
-------------------------	------------------------------------

Asystenci Projektanta:

mgr inż. Sylwia Kaczmarczyk	
--------------------------------	--

mgr inż. Ewa Woś	
---------------------	--

Nazwa rysunku:

Plan urządzeń wodnych:
obiekt 732.4.16 - przepust z pietrzeniem

Stadium: Operat wodnoprawny	Branża: hydrotechniczna	Nr rysunku: OW-H-1.31
-----------------------------------	----------------------------	--------------------------

Skala: 1:500	Data: 12-2019	Format: A3roll	Str:
-----------------	------------------	-------------------	------

Poświadczam, że niniejszy dokument został opracowany w wyniku prac geodezyjnych i kartograficznych, których rezultaty zawiera operat techniczny wpisany do ewidencji materiałów państwowego zasobu geodezyjnego i kartograficznego

Organ prowadzący państwowy zasób geodezyjny i kartograficzny: STAROSTA MILICKI

Identyfikator ewidencyjny materiału zasobu-operatu technicznego: P.0213.2019. 495

Data wpisania operatu technicznego do ewidencji materiałów zasobu: 17. 06. 2019

Imię, nazwisko i podpis osoby reprezentującej organ: Z-up. STAROSTY
Monika Jurkał
główny specjalista

MAPA DO CELÓW PROJEKTOWYCH		ARKUSZ 29 (38)
Oznaczenie kancelaryjne zgłoszenia pracy geodezyjnej		GGM-PODGŁ.6640.1056.2018
Miejscowość		Postolin Nr 732.4.16
Jednostka ewidencyjna	identyfikator	021303_5
	nazwa	Milicz
Obszar ewidencyjny	identyfikator	021303_5.0011
	nazwa	Postolin
Skala mapy	1:500	
Nazwa układu współrzędnych	prostokątnych płaskich	PL2000/6
	wysokości	PL-KRON 86-NH
Oznaczenie granic obszaru aktualizacji		
Mapa została wykonana bez ustalania gruntów obciążonych służebnościami gruntowymi		
Oznaczenie i symbol konturu użytku gruntowego który nie jest ujawniony w bazie danych ewidencji gruntów i budynków		brak
Mapa w pasie oznaczonym linią przerywaną aktualna na dzień 22.12.2018R.		
ATWA-GEO GEODEZJA Artur Nowak Ligota 74 b, 55-100 Trzebnica tel. 607 464 885 NIP 8991305809, REGON 022482430		GEODETA UPRAWNIENY Inż. Artur Nowak Nr uprawnień: 19404 Ligota 74 b, 55-100 Trzebnica Kontakt: 607 464 885 e-mail: artur.nowak@o2.pl
Nazwa/imię i nazwisko wykonawcy oraz data i podpis osoby reprezentującej wykonawcę		Imię i nazwisko nr uprawnień oraz data i podpis geodety uprawnionego który sporządził mapę

Legenda:
ZL - oznaczenie obszaru zagospodarowania