


Nie należy odmierzając wymiarów z rysunku, ani używać go jako szablonu. Przed przystąpieniem do prac budowlanych wszystkie wymiary należy sprawdzić w naturze. W przypadku stwierdzenia niezgodności należy zwrócić się do projektanta.

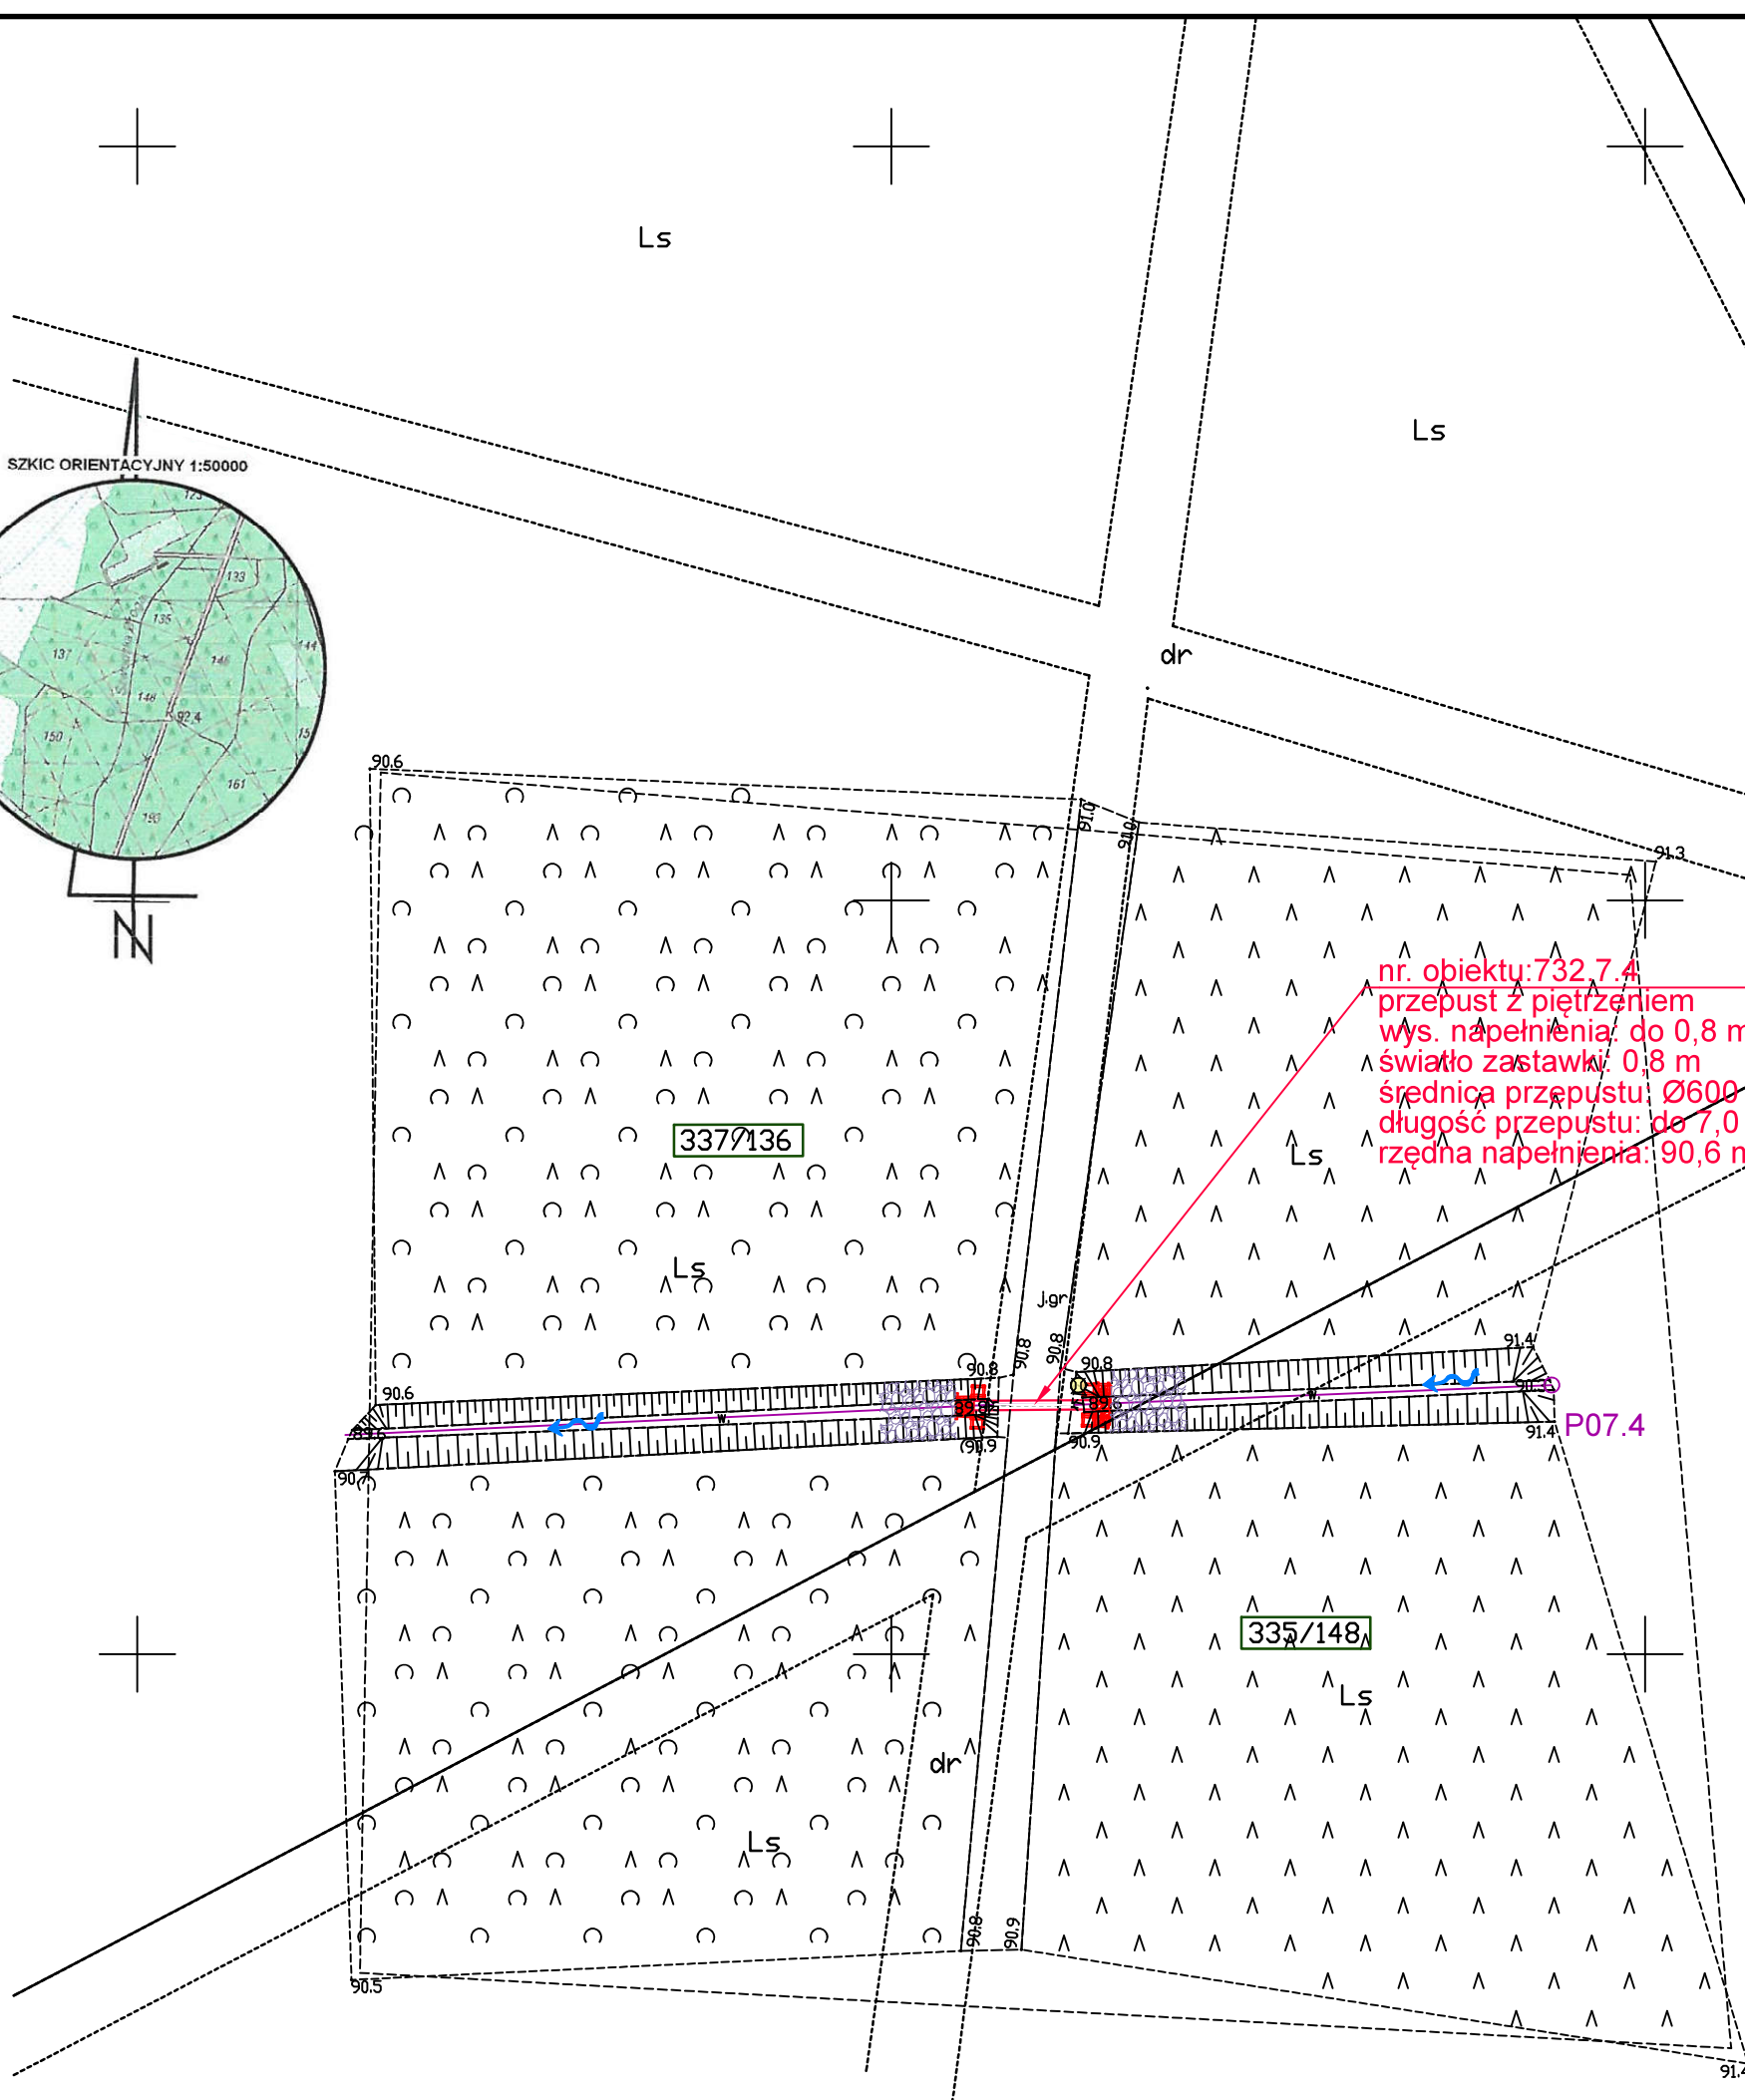

MAPA DO CELÓW PROJEKTOWYCH		Arkusze 26(45)
Oznaczenie kancelaryjne zgłoszenia pracy geodezyjnej	GKK.6640.2710.2018	
Miejscowość	Borek	Nr 732.7.4
Jednostka ewidencyjna	identyfikator nazwa	022006_5 Zmigród
Obręb ewidencyjny	identyfikator nazwa	0002 Borek
Skala mapy	1:500	
Nazwa układu współrzędnych	prostokątnych płaskich wysokości	PL2000/6 PL-KRON-86-NH
Oznaczenie granic obszaru aktualizacji		
Mapa została wykonana bez ustalania gruntów obciążonych służebnościami gruntuowymi		
Oznaczenie i symbol kanturu użytku gruntowego który nie jest ujawniony w bazie danych ewidencji gruntów i budynków	brak	
Mapa w pasie oznaczonym linią przerywaną aktualna na dzień 27.02.2019r.		
WA-GEO GEODEZJA Artur Nowak Ligota 74 b, 55-100 Trzebница tel. 607 464 885 9991305809, REGON 022482430		
GEODETA UPRAWNIONY Inz. Artur Nowak Nrz.Świadcz. Nr. 18464 Ligota 74 b, 55-100 Trzebница Kom. 607 464 885 e-mail: art-now@o2.pl		
Nazwa/imię i nazwisko wykonawcy oraz data i podpis osoby reprezentującej wykonawcę: Imię i nazwisko nr uprawnień oraz data i podpis geodety uprawnionego który opracował mapę:		

<p>Powyższa sie ze niniejszy dokument został opracowany w wyniku prac geodezyjnych i kartograficznych, których rezultaty zawiera operat techniczny wpisany do ewidencji materiałów państwowego zasobu geodezyjnego i kartograficznego</p>	
<p>Organ prowadzący państwowy zasób geodezyjny i kartograficzny</p>	<p>STANISŁAW TRZEBNICKI</p>
<p>Identyfikator ewidencyjny materiału zasobu - operatu technicznego</p>	<p>P-0220-2019-1528</p>
<p>Data wpisania operatu technicznego do ewidencji materiałów zasobu</p>	<p>19.06.2019</p>
<p>Imię, nazwisko i podpis osoby reprezentującej organ</p>	<p>7 lipca 2019</p>

Legenda:			
	narzut kamienny		
	znak dozwolonego poziomu wody		
	kierunek spływu wód powierzchniowych		
	początek przekroju		
<div style="border: 1px solid black; padding: 2px; display: inline-block;">335/148</div>	numer działki ewidencyjnej w zasięgu oddziaływania inwestycji		

1	01-2020	Rewizja 1
0	12-2019	Wydanie pierwotne rysunku.
Nr rew.	Data	Opis zmian

Inwestor:
Państwowe Gospodarstwo Leśne
Lasy Państwowe Nadleśnictwo Żmigród
 ul. Parkowa 4a
 55-140 Żmigród

Biuro projektowe:
Instytut OZE Sp. z o. o.
 ul. Skrajna 41A, 25-650 Kielce

Inwestycja (Projekt nr SW732):
 "Zwiekszenie wykorzystania zasobów wodnych poprzez adaptację istniejących systemów melioracyjnych do pełnienia funkcji retencyjnych oraz niwelowanie ich negatywnego oddziaływania na ekosystemy leśne na terenie Leśnego Kompleksu Promocyjnego Lasy Doliny Baryczny"





Instytut
oze

Imię i nazwisko	Branża, nr upr.	Podpis
-----------------	-----------------	--------

Projektant:

mgr inż. Urszula Sewerynowicz	hydrotechniczna SWK/0058/PBH/17
----------------------------------	------------------------------------

Sprawdzający:

mgr inż. Anita Banaś	hydrotechniczna SWK/0079/PBH/19
-------------------------	------------------------------------

Asystenci Projektanta:

mgr inż. Sylwia Kaczmarczyk	
mgr inż. Ewa Woś	

Nazwa rysunku:

Plan urządzeń wodnych:
obiekt 732.7.4 - przepust z piętrzeniem

Stadium: Operat wodnooprawny	Branża: hydrotechniczna	Nr rysunku: OW-H-1.53
------------------------------------	----------------------------	---------------------------------

Skala: 1:500	Data: 12-2019	Format: A3roll	Str:
------------------------	-------------------------	--------------------------	------