


Nie należy odmierzając wymiarów z rysunku, ani używać go jako szablonu. Przed przystąpieniem do prac budowlanych wszystkie wymiary należy sprawdzić w naturze. W przypadku stwierdzenia niezgodności należy zwrócić się do projektanta.

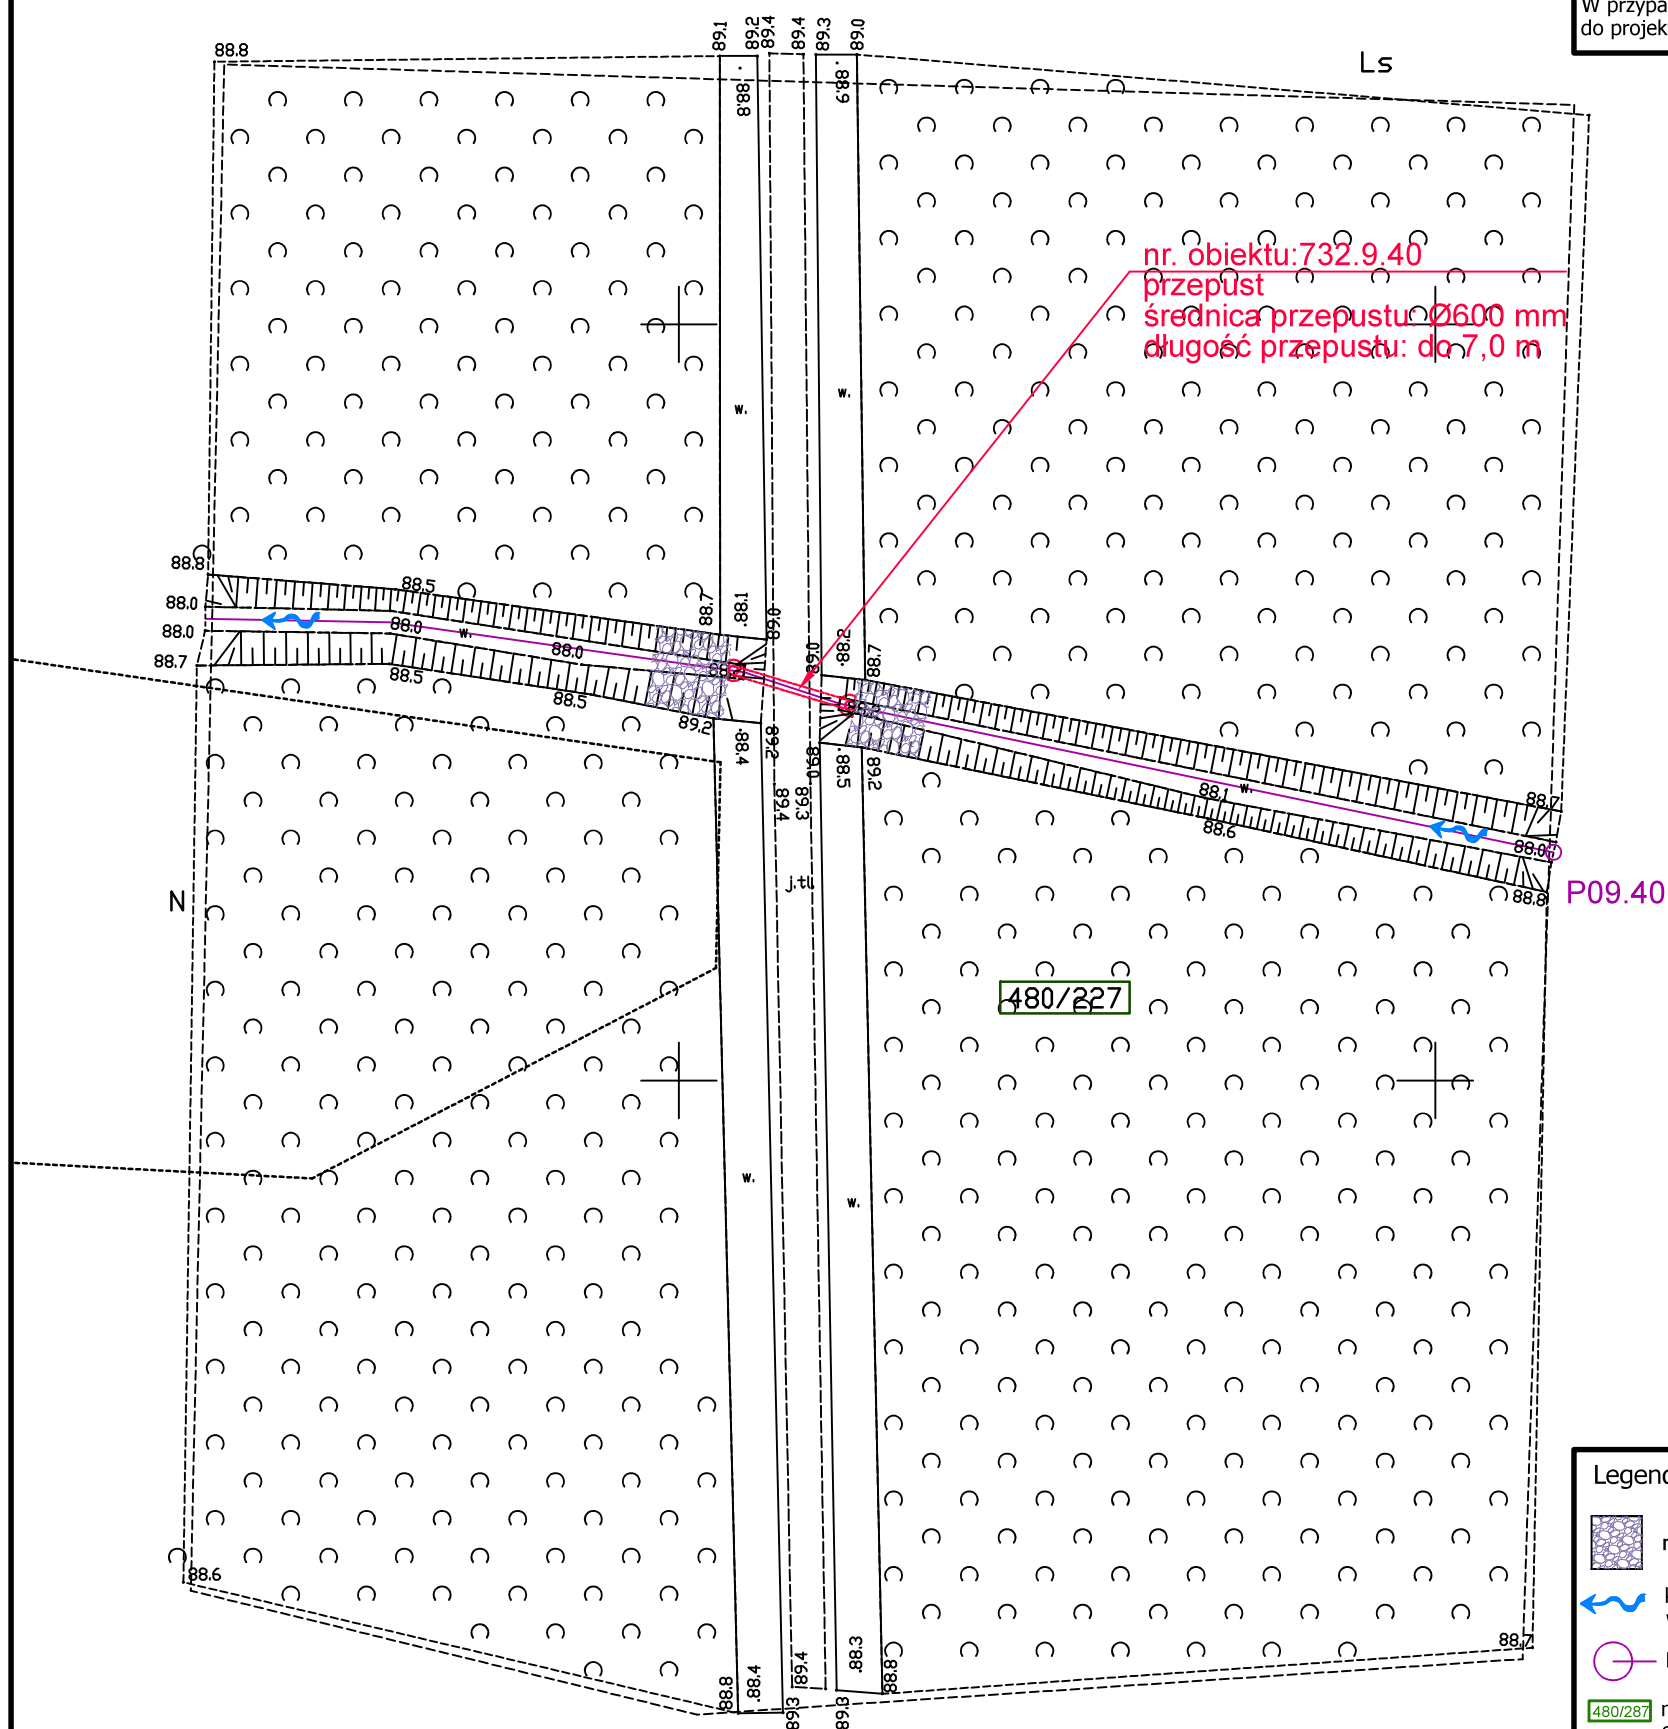

MAPA DO CELÓW PROJEKTOWYCH		Arkusz 45(45)
Oznaczenie kancelarii/jiny zgłoszenia pracy geodezyjnej		GKK.6640.2710.2018
Miejscowość		Zmiągródek Nr 732.9.40
Jednostka ewidencyjna	identyfikator	022006_5
	nazwa	Zmiągród
Obręb ewidencyjny	identyfikator	0029
	nazwa	Zmiągródek
Skala mapy		1:500
Nazwa układu współrzędnych	prostokątnych płaskich	PL2000/6
	wysokości	PL-KRON 86-NH
Oznaczenie granic obszaru aktualizacji		■ ■

<p>Jeżeli ewidencja została niniejszym dokumentem została opracowywana w wyniku prac geodezyjnych i kartograficznych, których rezultaty zawiera operat techniczny, należy do ewidencji materiałów państwowego zasobu geodezyjnego i kartograficznego</p>	
<p>Organ prowadzący państwowy zasób geodezyjny i kartograficzny</p>	<p>STAROSTA TRZEBICKI</p>
<p>Identyfikator operacyjny materiału zasobu operatu technicznego</p>	<p>P.020.2019.752</p>
<p>Data wpisania operatu technicznego do ewidencji materiałów zasobu</p>	<p>19.06.2019</p>
<p>Miejsce i data podpisu osoby reprezentującej organ</p>	<p>2019.06.19</p>

Legenda:



narzut kamienny



kierunek spływu wód powierzchniowych



początek przekroju

480/287

numer działki ewidencyjnej w zasięgu oddziaływania inwestycji

1	01-2020	Rewizja 1
0	12-2019	Wydanie pierwotne rysunku.
Nr rew.	Data	Opis zmian

Inwestor:

Państwowe Gospodarstwo Leśne

Lasy Państwowe Nadleśnictwo Żmigród

ul. Parkowa 4a

55-140 Żmigród



Biuro projektowe:

Instytut OZE Sp. z o. o.

ul. Skrajna 41A, 25-650 Kielce



Inwestycja (Projekt nr SW732):

"Zwiekszenie wykorzystania zasobów wodnych poprzez adaptację istniejących systemów melioracyjnych do pełnienia funkcji retencyjnych oraz niwelowanie ich negatywnego oddziaływania na ekosystemy leśne na terenie Leśnego Kompleksu Promocyjnego Lasy Doliny Baryczy"

Imię i nazwisko	Branża, nr upr.	Podpis
-----------------	-----------------	--------

Projektant:

mgr inż.

Urszula Sewerynowicz

hydrotechniczna

SWK/0058/PBH/17

Sprawdzający:

mgr inż.

Anita Banaś

hydrotechniczna

SWK/0079/PBH/19

Asystenci Projektanta:

mgr inż.

Sylvia Kaczmarczyk

mgr inż.

Ewa Woś

Nazwa rysunku:

Plan urządzeń wodnych:

obiekt 732.9.40 - przepust

Stadium:	Branża:	Nr rysunku:
Operat wodnoprawny	hydrotechniczna	OW-H-1.65
Skala:	Data:	Format:
1:500	12-2019	A3roll
		Str: