
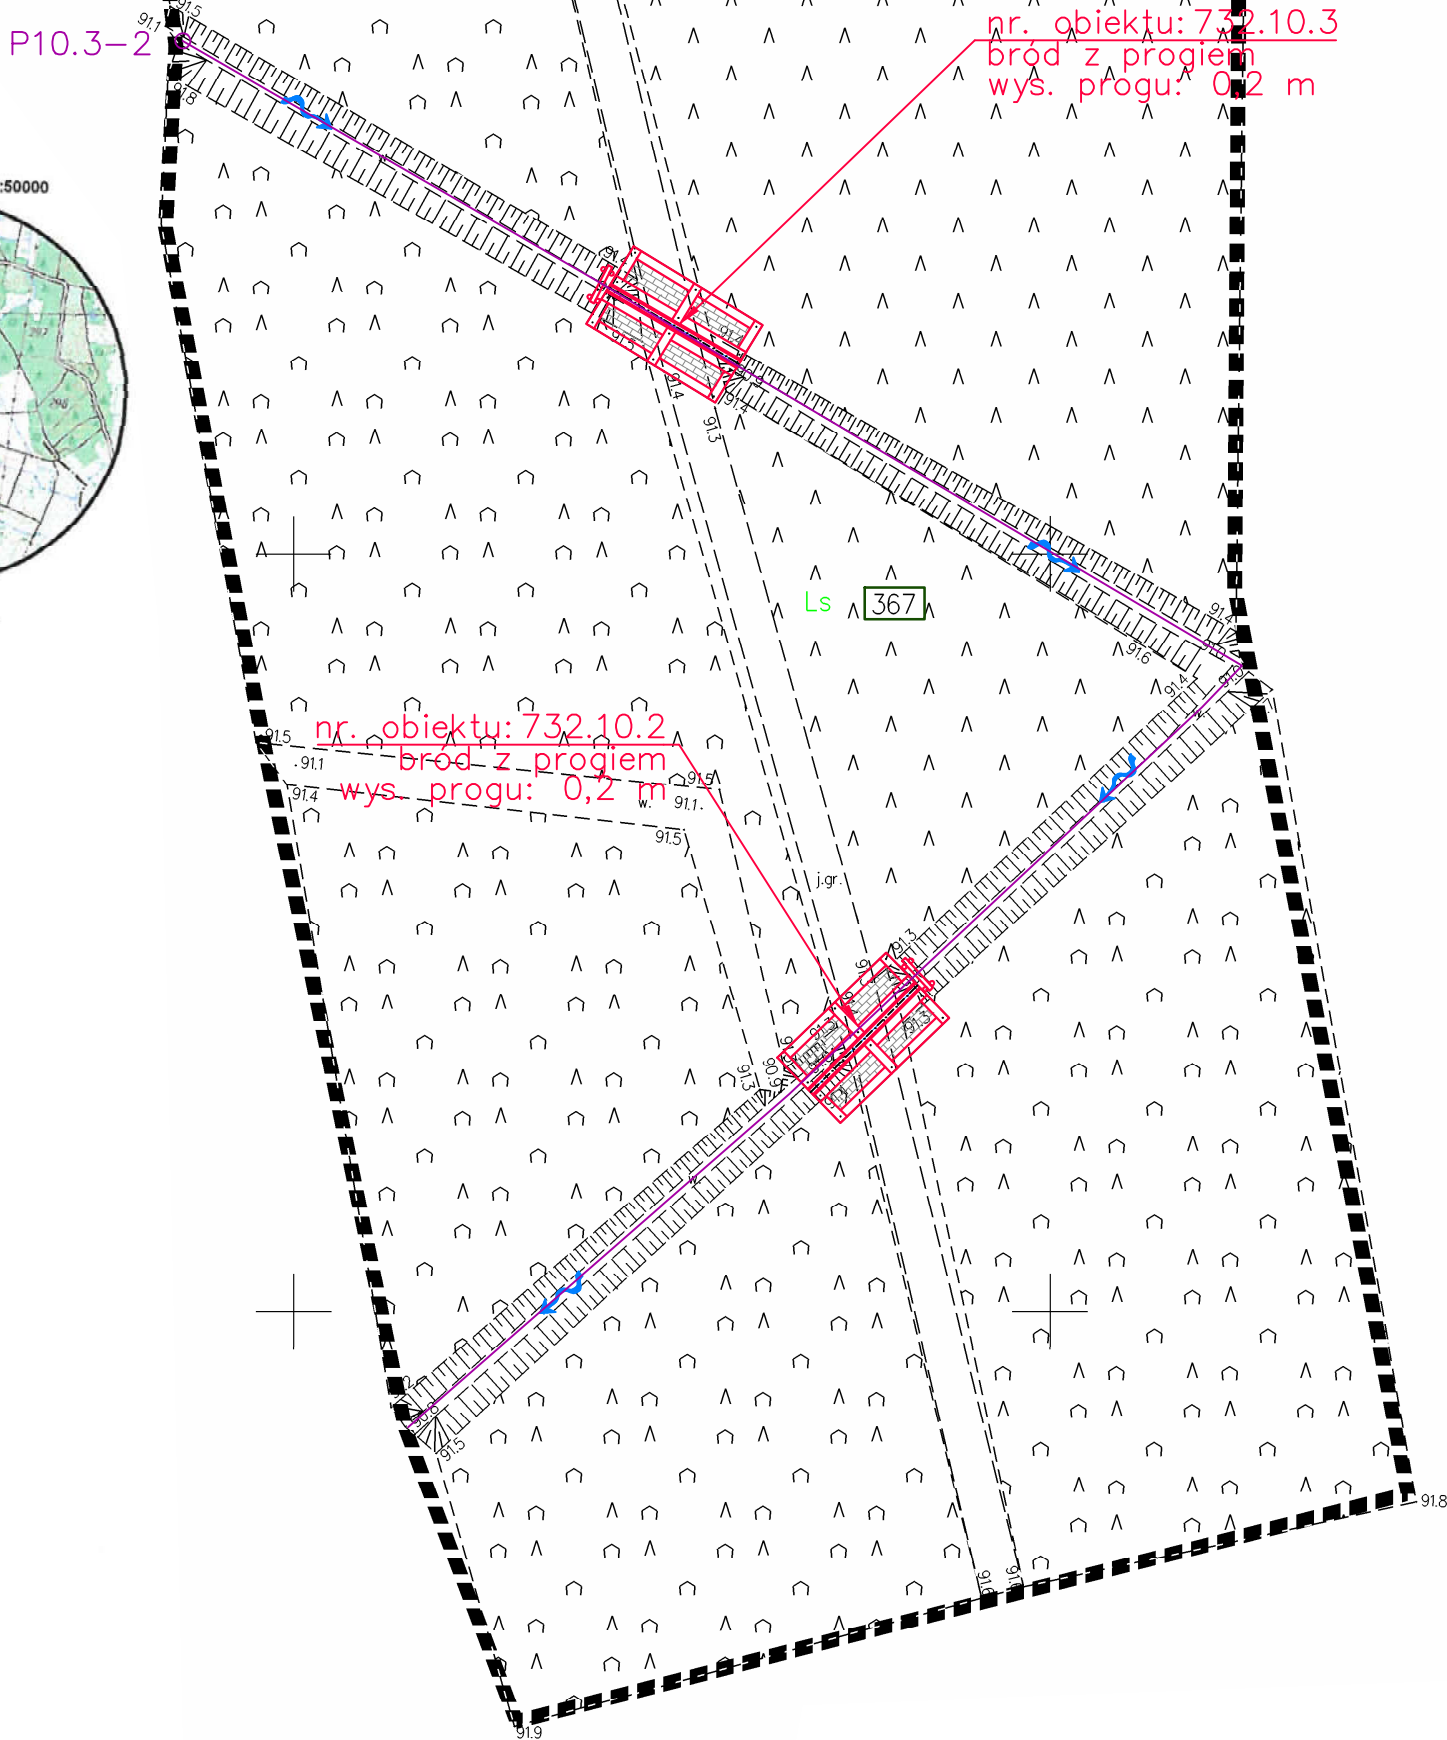


Zastrzega się wszelkie prawa wynikające z ustawy o prawie autorskim. Niniejszy rysunek nie może być przerysowywany, uzupełniany lub odstąpiony komukolwiek bez pisemnej zgody posiadacza praw autorskich: Instytut OZE Sp. z o.o.

Nie należy odmierzать wymiarów z rysunku, ani używać go jako szablonu. Przed przystąpieniem do prac budowlanych wszystkie wymiary należy sprawdzić w naturze. W przypadku stwierdzenia niezgodności należy zwrócić się do projektanta.

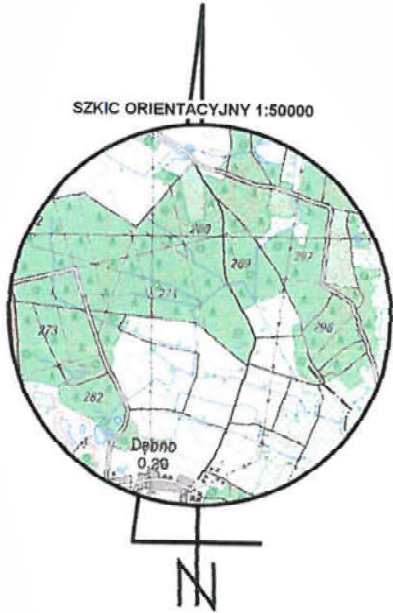

Legenda:

- narzut kamienny
- kierunek spływu wód powierzchniowych
- początek przekroju
- numer działki ewidencyjnej w zasięgu oddziaływania inwestycji

1	01-2020	Wydanie zmienione rysunku.
0	12-2019	Wydanie pierwotne rysunku.
Nr rew.	Data	Opis zmian

Inwestor:
Państwowe Gospodarstwo Leśne
Lasy Państwowe Nadleśnictwo Żmigród
ul. Parkowa 4a
55-140 Żmigród

Biuro projektowe:
Instytut OZE Sp. z o. o.
ul. Skrajna 41A, 25-650 Kielce

Inwestycja (Projekt nr SW732):
"Zwiększenie wykorzystania zasobów wodnych poprzez adaptację istniejących systemów melioracyjnych do pełnienia funkcji retencyjnych oraz niwelowanie ich negatywnego oddziaływania na ekosystemy leśne na terenie Leśnego Kompleksu Promocyjnego Lasy Doliny Baryczy"

Imię i nazwisko	Branża, nr upr.	Podpis
-----------------	-----------------	--------

Projektant:
mgr inż. Urszula Sewerynowicz
mgr inż. Anita Banaś

Sprawdzający:
mgr inż. Wojciech Szajor
mgr inż. Ewa Woś

Asystenci Projektanta:

Nazwa rysunku:
Plan urządzeń wodnych:
obiekt 732.10.2 - brod z progiem

Stadium:
Operat wodnoprawny

Branża:
hydrotechniczna

Nr rysunku:
OW-H-1.67

Skala:
1:500

Data:
12-2019

Format:
A3roll

Str:

MAPA DO CELÓW PROJEKTOWYCH		Arkusz 18(45)
Oznaczenie kancelaryjne zgłoszenia pracy geodezyjnej		GKK.6640.2710.2018
Miejscowość		Dębno
Jednostka ewidencyjna		identyfikator: 022006_5 nazwa: Żmigród
Obręb ewidencyjny		identyfikator: 0006 nazwa: Dębno
Skala mapy		1:500
Nazwa układu współrzędnych		prostokątnych płaskich: PL2000/6 wysokości: PL-KRON 86-14H
Oznaczenie granic obszaru aktualizacji		
Mapa została wykonana bez ustalania gruntów obciążonych służebnościami gruntowymi		
Oznaczenie i symbol konturu użytku gruntowego, który nie jest ujawniony w bazie danych ewidencji gruntów i budynków		brak
Mapa w posie oznaczonym linia przerywaną aktualna na dzień		27.02.2019r.
GEODETA UPRAWNIIONY inż. Artur Nowak Nr zgłoszenia 19464 Ligota 74 b, 55-100 Trzebnica tel. 607 464 885 Kontakt: 607 464 885 e-mail: art.nowak@o2.pl		

Poświadczam, że niniejszy dokument został opracowany w wyniku prac geodezyjnych i kartograficznych, których rezultaty zawiera operat techniczny wpisany do ewidencji materiałów państwowego zasobu geodezyjnego i kartograficznego	
Organ prowadzący państwowy zasób geodezyjny i kartograficzny	STAROSTA TRZEBNICKI
Identyfikator ewidencyjny materiału zasobu - operatu technicznego	P.0220.149.2507
Data wpisania operatu technicznego do ewidencji materiałów zasobu	19.06.2019
Imię, nazwisko i podpis osoby reprezentującej organ	