


Nie należy odmierać wymiarów z rysunku, ani używać go jako szablonu. Przed przystąpieniem do prac budowlanych wszystkie wymiary należy sprawdzić w naturze. W przypadku stwierdzenia niezgodności należy zwrócić się do projektanta.


MAPA DO CELÓW PROJEKTOWYCH		Arkusz 16(45)
Oznaczenie kancelaryjne zgłoszenia pracy geodezyjnej		GKK.6640.2710.2018
Miejscowość		Dębno Nr 732.10.5
Jednostka ewidencyjna	identyfikator	022006_5
	nazwa	Zmigród
Obszar ewidencyjny	identyfikator	0006
	nazwa	Dębno
Skala mapy		1:500
Nazwa układu współrzędnych	prostokątnych płaskich	PL2000/6
	wysokości	PL-KRON 86-NH
Oznaczenie granic obszaru aktualizacji		■ ■ ■ ■ ■ ■ ■ ■ ■ ■ ■ ■ ■ ■ ■ ■
Mapa została wykonana bez ustalania gruntów obciążonych służebnościami gruntowymi		
Oznaczenie i symbol konturu użytku gruntowego który nie jest ujawniony w bazie danych ewidencji gruntów i budynków		brak
Mapa w pasie oznaczonym linią przerywaną aktualna na dzień 27.02.2019r.		
<div style="display: flex; justify-content: space-between;"> <div> <p>GEODEZA</p> <p>Województwo łódzkie</p> <p>100 Trzebnica</p> <p>5715600</p> <p>PECH 100 122432470</p> </div> <div> <p>Imię i nazwisko nr uprawnień oraz data i podpis geodety uprawniającego klary opracować mapę</p> </div> </div>		

ATWA-GEO GEODEZA
Artur Nowak
Ligota 74 b, 55-101 Trzebnica
tel. 607 404 185
NIP 899130580-1 REGON 142424180

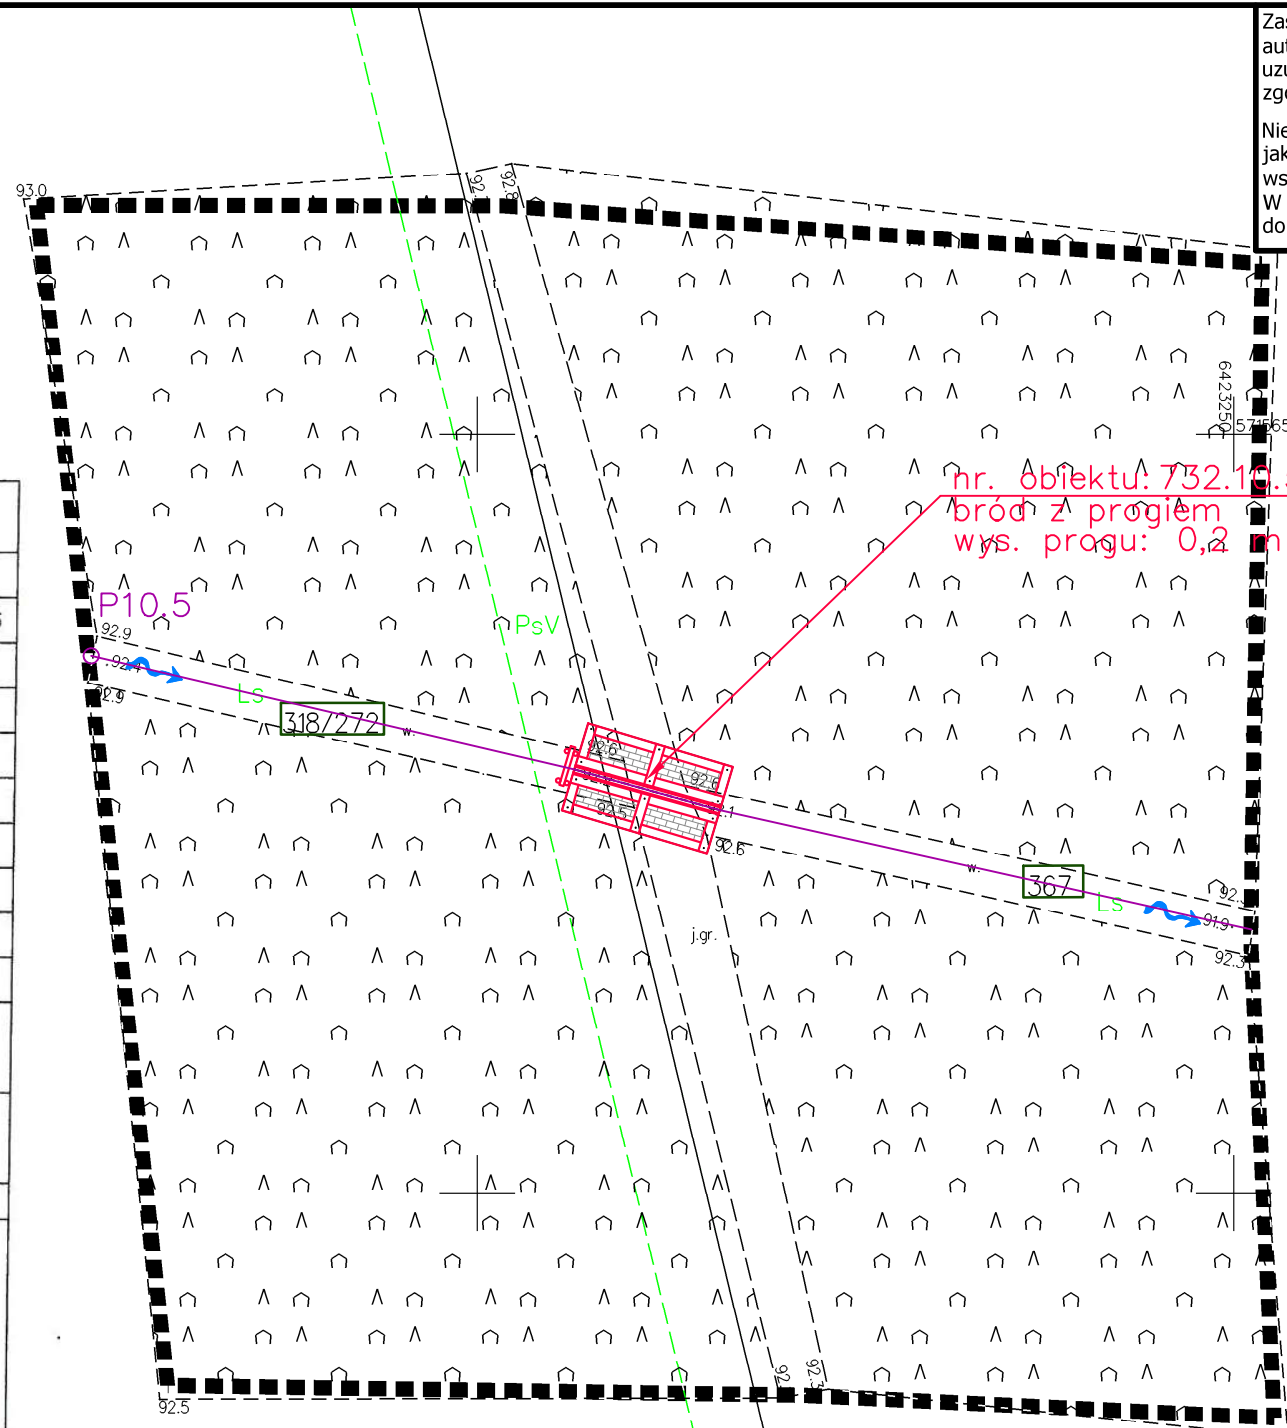

Poswiadcza się, że niniejszy dokument został opracowany w wyniku prac geodezyjnych i kartograficznych, których rezultaty zawiera operat techniczny wpisany do ewidencji materiałów państwowego zasobu geodezyjnego i kartograficznego	
Organ prowadzący państwowy zasób geodezyjny i kartograficzny	STAROSTA TRZEBACKI
Identyfikator ewidencyjny materiału zasobu - operatu technicznego	P.0220.249.1579
Data wpisania operatu technicznego do ewidencji materiałów zasobu	19. 06/ 2019
Imię, nazwisko i podpis osoby reprezentującej organ	

INSPEKTOR
Hendy Kikot

1	01-2020	Wydanie zmienione rysunku.	
0	12-2019	Wydanie pierwotne rysunku.	
Nr rew.	Data	Opis zmian	
Inwestor: Państwowe Gospodarstwo Leśne Lasy Państwowe Nadleśnictwo Żmigród ul. Parkowa 4a 55-140 Żmigród			
Biuro projektowe: Instytut OZE Sp. z o. o. ul. Skrajna 41A, 25-650 Kielce		 Instytut oze	
Inwestycja (Projekt nr SW732): "Zwiększenie wykorzystania zasobów wodnych poprzez adaptację istniejących systemów melioracyjnych do pełnienia funkcji retencyjnych oraz niwelowanie ich negatywnego oddziaływania na ekosystemy leśne na terenie Leśnego Kompleksu Promocyjnego Lasy Doliny Baryczy"			
Imię i nazwisko		Branża, nr upr.	Podpis
Projektant:			
mgr inż. Urszula Sewerynowicz		hydrotechniczna SWK/0058/PBH/17	
Sprawdzający:			
mgr inż. Anita Banaś		hydrotechniczna SWK/0079/PBH/19	
Asystenci Projektanta:			
mgr inż. Sylvia Kaczmarczyk			
mgr inż. Ewa Woś			
Nazwa rysunku:			
Plan urządzeń wodnych: obiekt 732.10.5 - bród z progiem			
Stadium: Operat wodnoprawny	Branża: hydrotechniczna	Nr rysunku: OW-H-1.70	
Skala: 1:500	Data: 12-2019	Format: A3roll	Str: