Zastrzega się wszelkie prawa wynikające z ustawy o prawie autorskim. Niniejszy rysunek nie może być przerysowywany, uzupełniany lub odstąpiony komukolwiek bez pisemnej zgody posiadacza praw autorskich: Instytut OZE Sp. z o.o.

Nie należy odmierzać wymiarów z rysunku, ani używać go jako szablonu. Przed przystąpieniem do prac budowlanych wszystkie wymiary należy sprawdzić w naturze. W przypadku stwierdzenia niezgodności należy zwrócić się do projektanta.

MAPA DO CELÓW PROJEKTOWYCH

Arkusz 34 (45)

Oznaczenie kancelaryjne zgłoszenia pracy geodezyjnej		GKK.6640.2710.2018
Miejscowość		Garbce Nr 732.11.26
Jednostka ewidencyjna	identyfikator	022006_5
	nazwa	Żmigród
Obręb ewidencyjny	identyfikator	0008
	nazwa	Garbce
Skala mapy		1:500
Nazwa układu współrzędnych	prostokątnych płaskich	PL2000/6
	wysokości	PL-KRON86-NH
Oznaczenie granic obszaru aktualizacji		■■■■■■■■■■■
Mapa zpsłała wykonana bez ustalania gruntów obciążonych służebnościamu gruntowymi		
Oznaczenie i symbol konturu użytku gruntowego który nie jest ujawniony w bazie danych ewidencji gruntów i budynków		brak
Mapa w pasie oznaczonym linią przerywaną aktualna na dzień		27.02.2019r.

ATWA-GEO GEODEZJA
Artur Nowak
Ligota 74 b, 55-100 Trzebnica
tel. 607 484 385
NIP 9991365[illegible] REGON 022[illegible]2430

Nazwa/imię i nazwisko wykonawcy oraz data i podpis osoby reprezentującej wykonawcę

GEODETA UPRAWNIONY
inż. Artur Nowak
Nr [illegible] 19484
Lic[illegible] Trzebnica
Kom. 607 484 385 e-mail: art-now@o2.pl

Imię i nazwisko nr uprawnień oraz data i podpis geodety uprawnionego który opracował mapę

Poświadcza się, że niniejszy dokument został opracowany w wyniku prac geodezyjnych i kartograficznych, których rezultaty zawiera operat techniczny włsany do ewidencji materiałów państwowego zasobu geodezyjnego i kartograficznego

Organ prowadzący państwowy zasób geodezyjny i kartograficzny	STAROSTA TRZEBNICKI
Identyfikator ewidencyjny materiału zasobu - operatu technicznego	P.0220.2019.1127
Data wpisania operatu technicznego do ewidencji materiałów zasobu	19. 06. 2019
Imię, nazwisko i podpis osoby reprezentującej organ	

SZKIC ORIENTACYJNY 1:50000

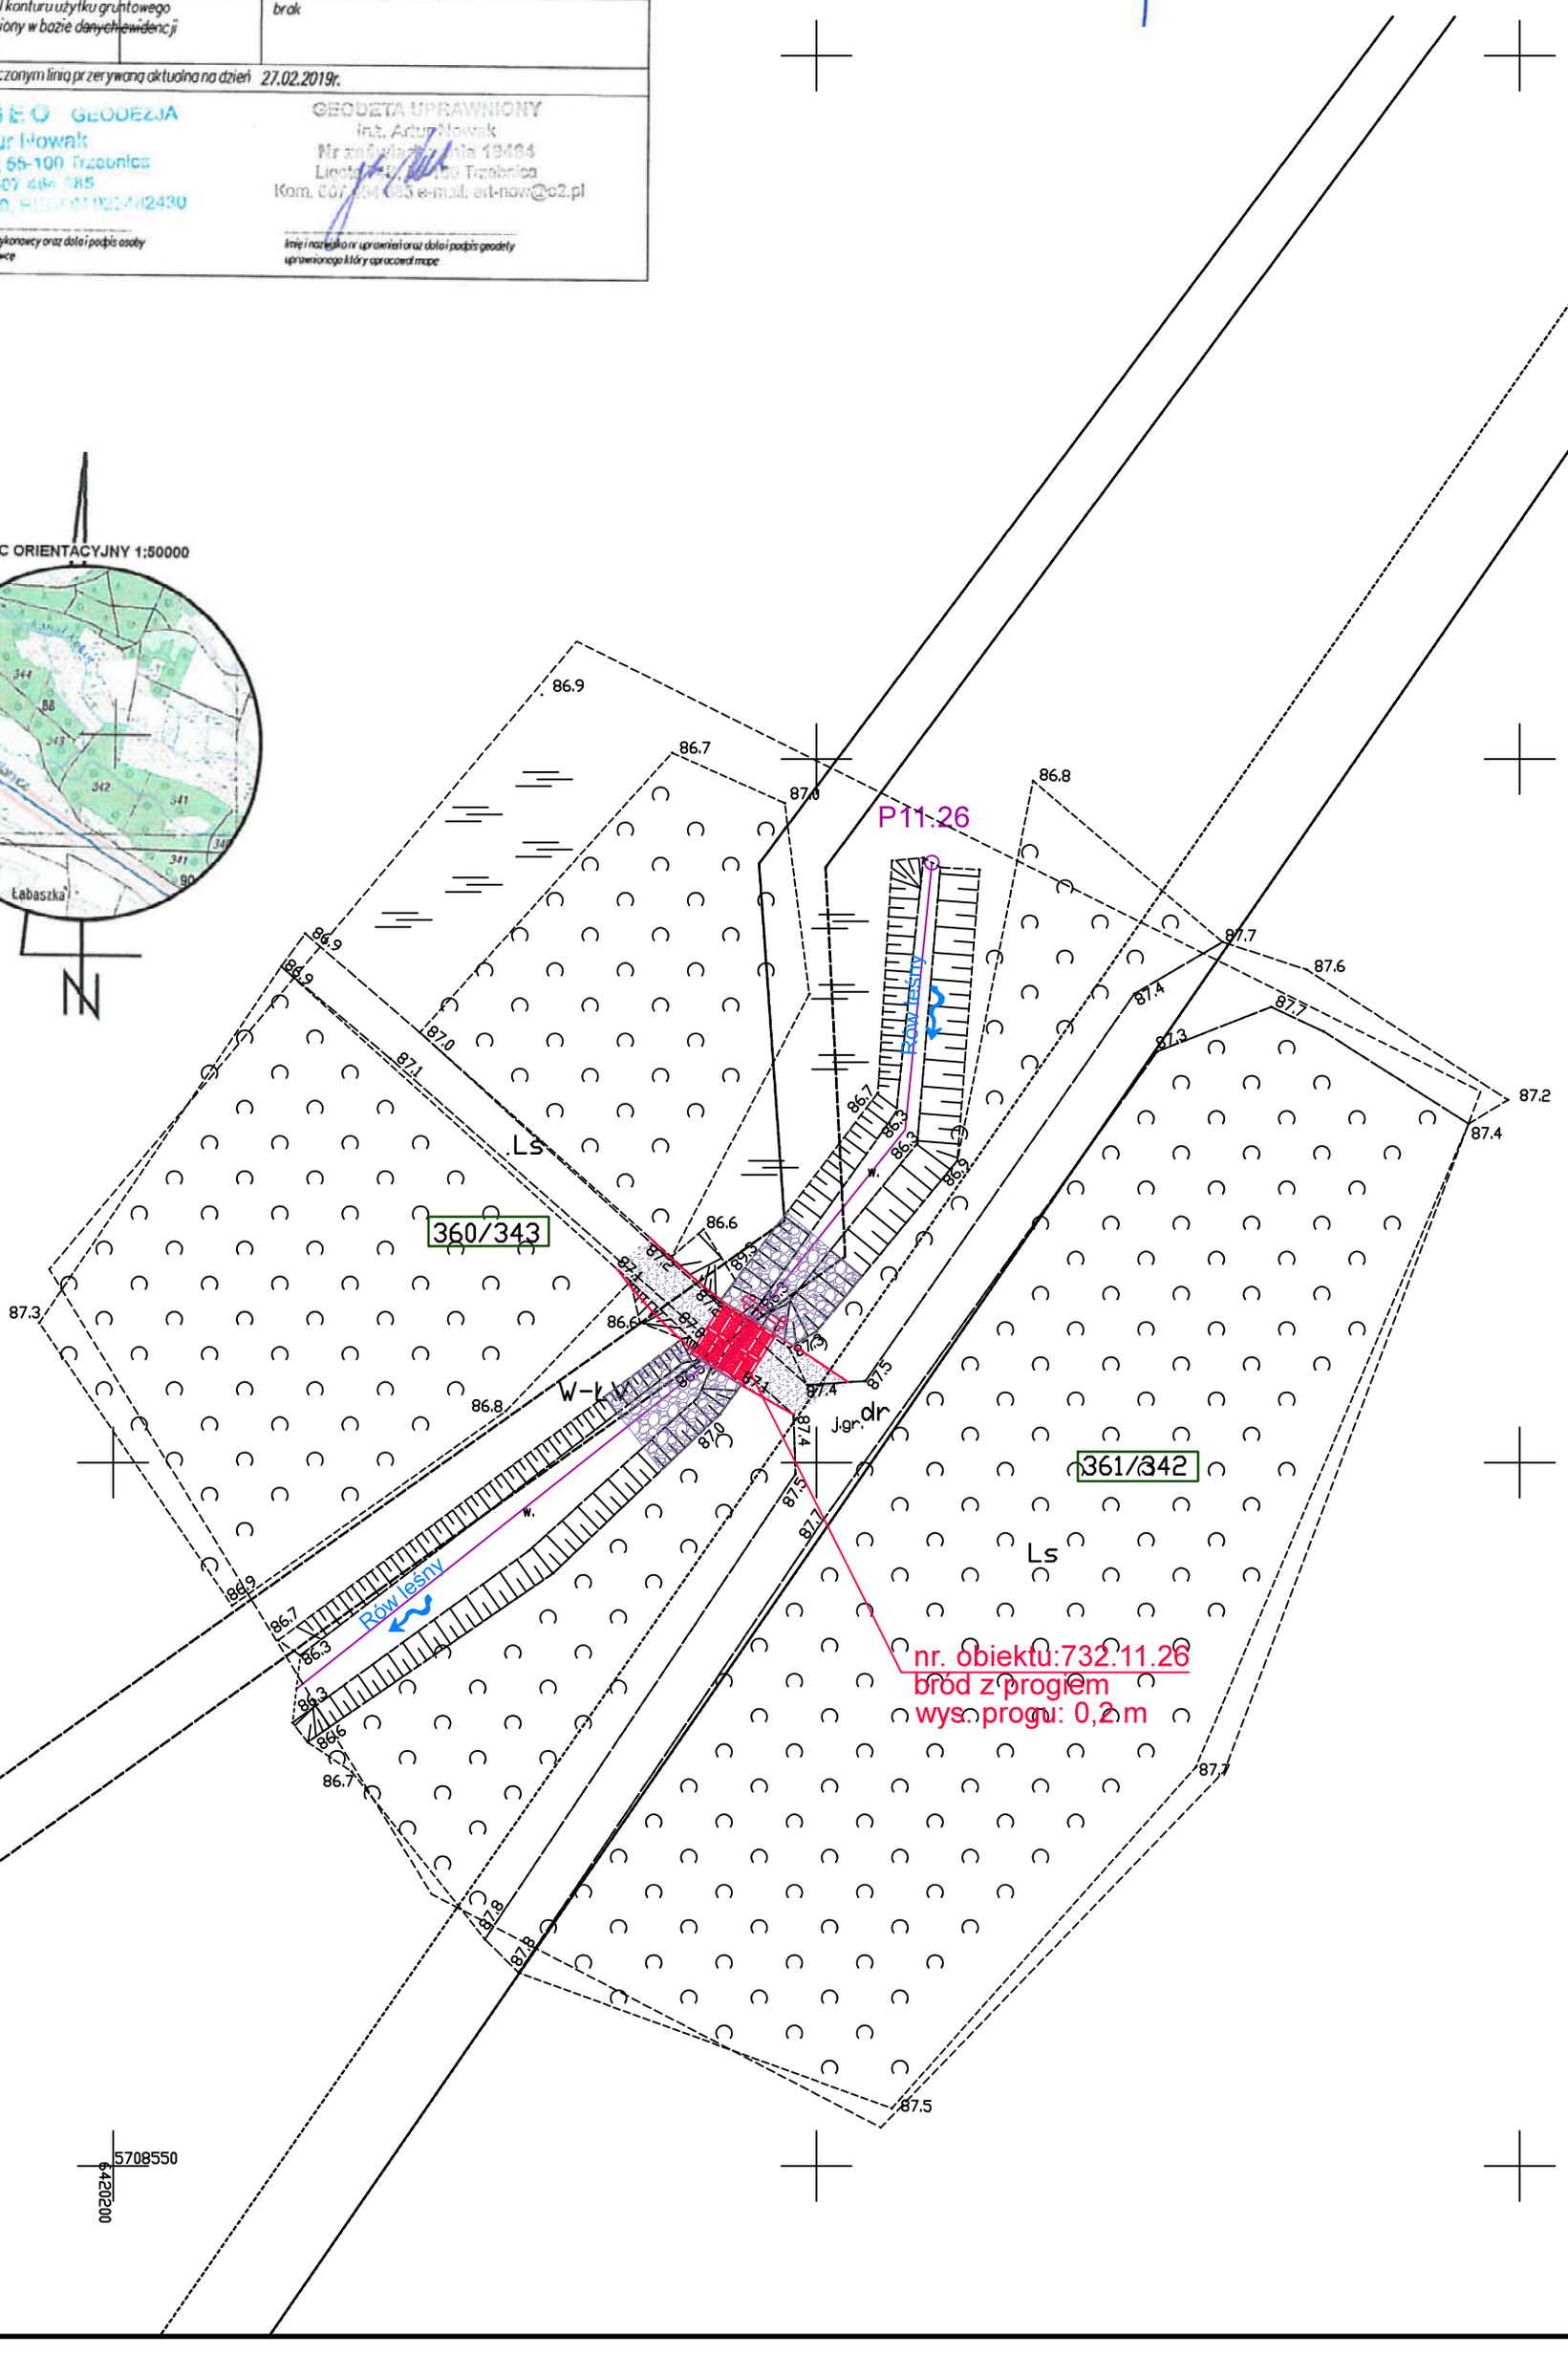

Nr rew.	Data	Opis zmian
1	01-2020	Wydanie zmienione rysunku.
0	12-2019	Wydanie pierwotne rysunku.

Inwestor:
Państwowe Gospodarstwo Leśne
Lasy Państwowe Nadleśnictwo Żmigród
ul. Parkowa 4a
55-140 Żmigród

Biuro projektowe:
Instytut OZE Sp. z o. o.
ul. Skrajna 41A, 25-650 Kielce

Inwestycja (Projekt nr SW732):
"Zwiększenie wykorzystania zasobów wodnych poprzez adaptację istniejących systemów melioracyjnych do pełnienia funkcji retencyjnych oraz niwelowanie ich negatywnego odziaływania na ekosystemy leśne na terenie Leśnego Kompleksu Promocyjnego Lasy Doliny Baryczy"

Imię i nazwisko	Branża, nr upr.	Podpis
Projektant:		
mgr inż. Urszula Sewerynowicz	hydrotechniczna SWK/0058/PBH/17	
Sprawdzający:		
mgr inż. Anita Banaś	hydrotechniczna SWK/0079/PBH/19	
Asystenci Projektanta:		
mgr inż. Sylwia Kaczmarczyk		
mgr inż. Ewa Woś		

Nazwa rysunku:
Plan urządzeń wodnych:
obiekt 732.11.26 - przepust z piętrzeniem

Stadium:	Branża:	Nr rysunku:
Operat wodnoprawny	hydrotechniczna	OW-H-1.75

Skala:	Data:	Format:	Str:
1:500	12-2019	A3roll	