



Zastrzega się wszelkie prawa wynikające z ustawy o prawie autorskim. Niniejszy rysunek nie może być przerysowywany, uzupełniany lub odstąpiony komukolwiek bez pisemnej zgody posiadacza praw autorskich: Instytut OZE Sp. z o.o.

Nie należy odmierzать wymiarów z rysunku, ani używać go jako szablonu. Przed przystąpieniem do prac budowlanych wszystkie wymiary należy sprawdzić w naturze. W przypadku stwierdzenia niezgodności należy zwrócić się do projektanta.

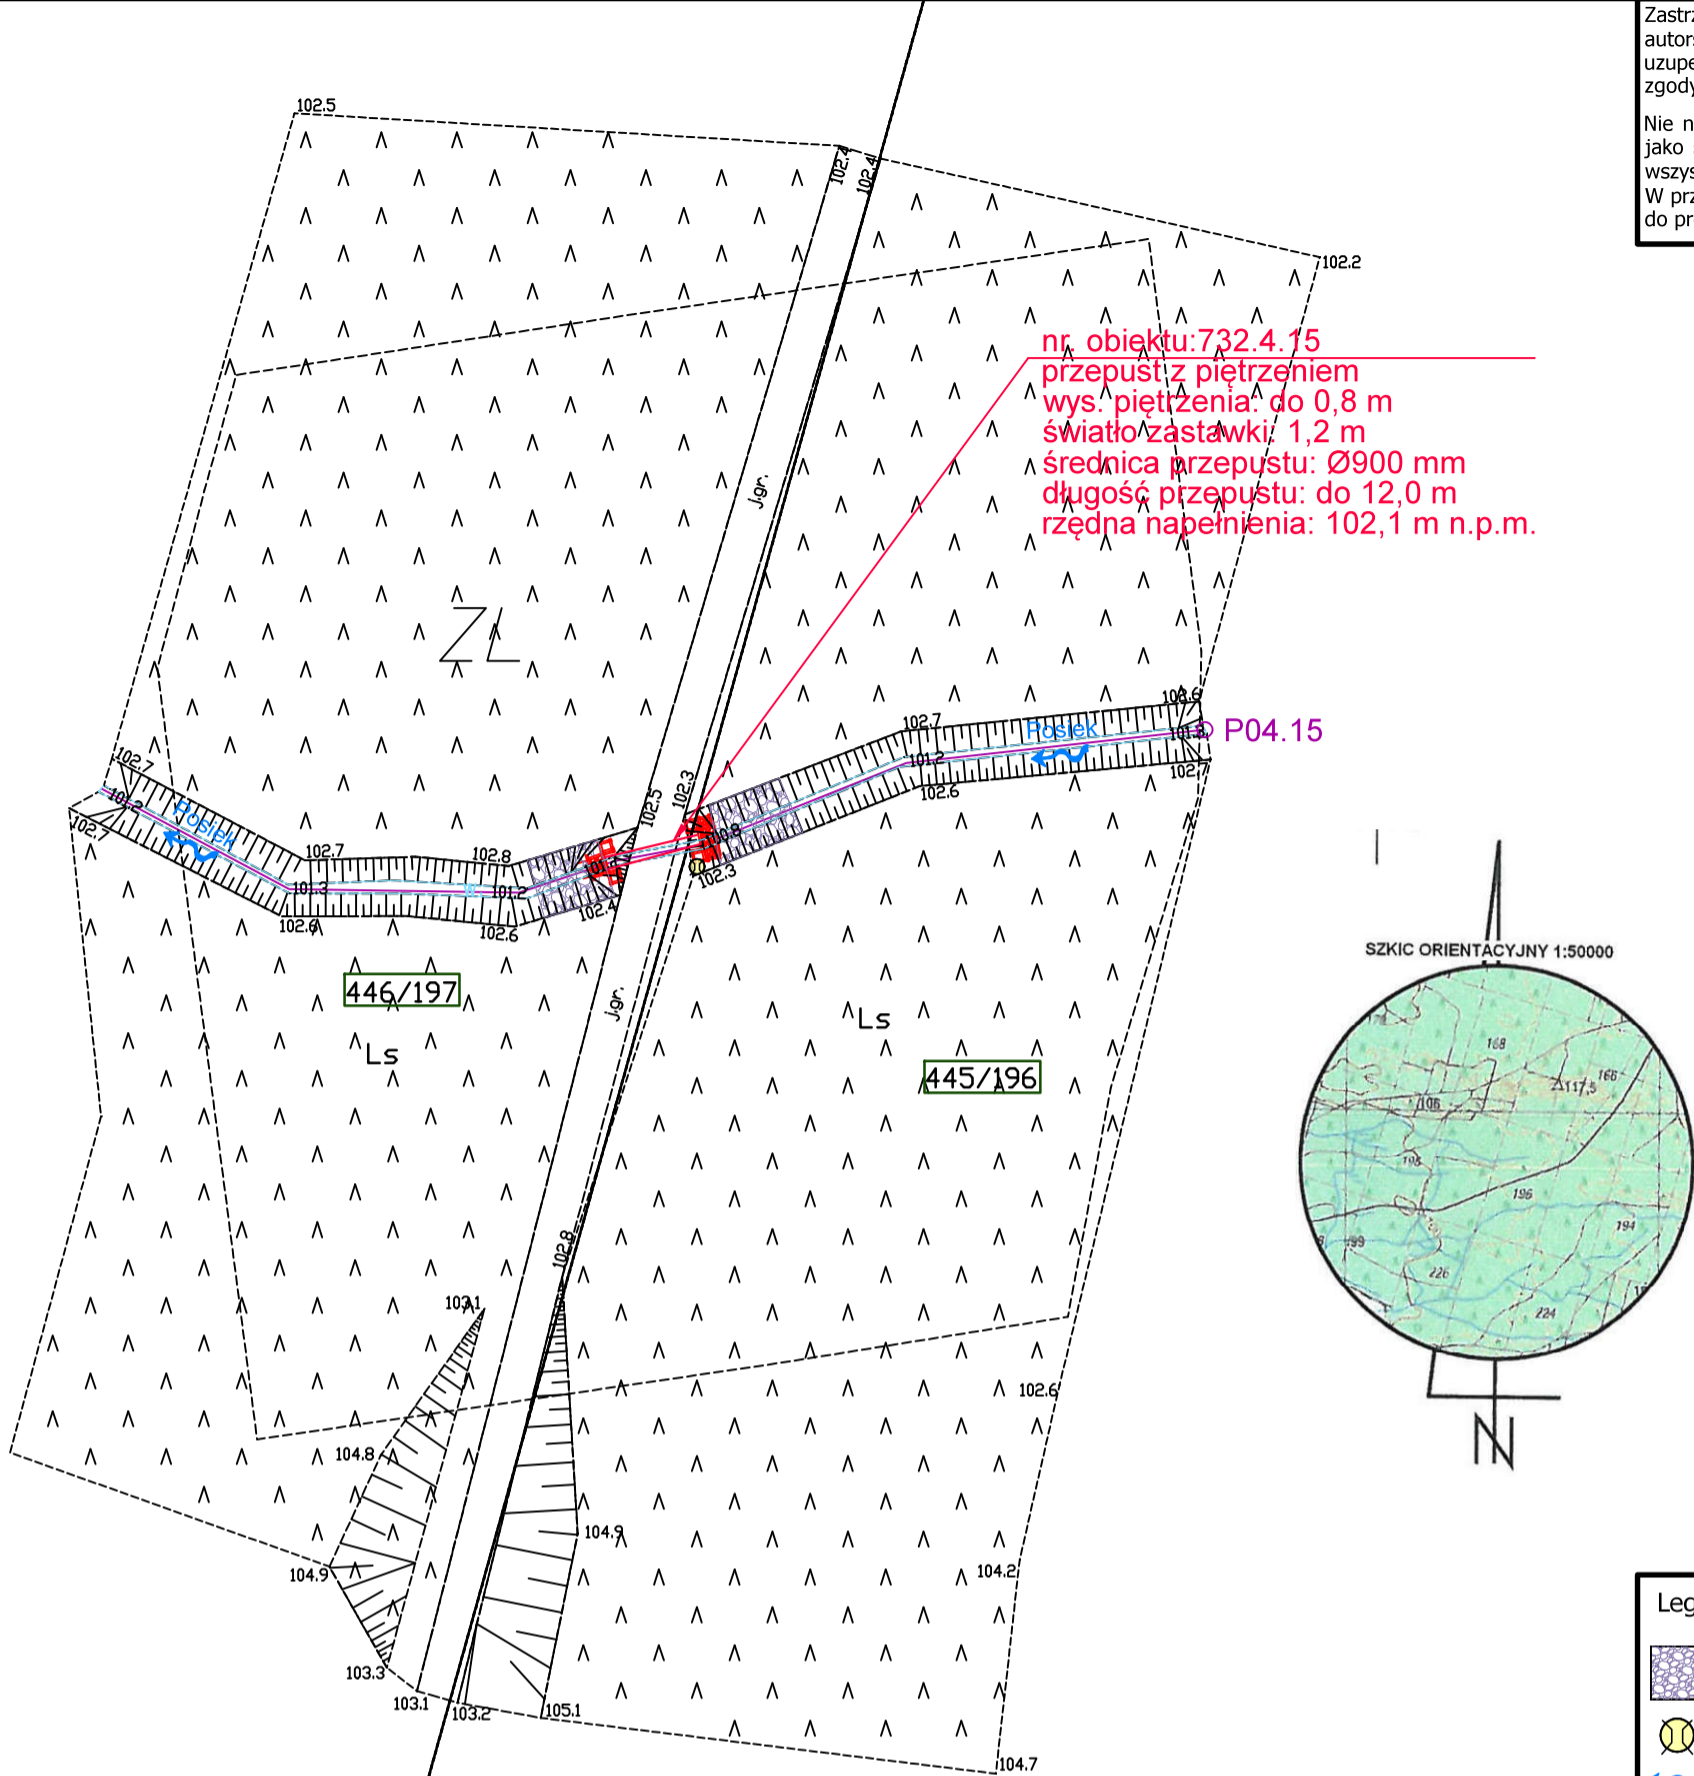

nr. obiektu: 732.4.15  
przepust z piętrzeniem  
wys. piętrzenia: do 0,8 m  
światło/zastawki: 1,2 m  
średnica przepustu: Ø900 mm  
długość przepustu: do 12,0 m  
rzędna napełnienia: 102,1 m n.p.m.

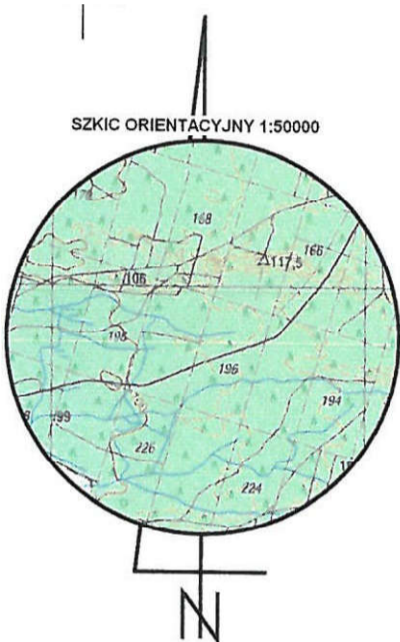

Legenda:

- narzut kamienny
- znak dozwolonego poziomu wody
- kierunek spływu wód powierzchniowych
- początek przekroju
- numer działki ewidencyjnej w zasięgu oddziaływania inwestycji

MAPA DO CELÓW PROJEKTOWYCH		ARKUSZ 28 (38)
Oznaczenie kancelaryjne zgłoszenia pracy geodezyjnej		GGM-PODGIK.6640.1056.2018
Miejscowość		Postolin Nr 732.4.15
Jednostka ewidencyjna	identyfikator	021303_5
	nazwa	Milicz
Obręb ewidencyjny	identyfikator	021303_5.0011
	nazwa	Postolin
Skala mapy		1:500
Nazwa układu współrzędnych	prostokątnych płaskich	PL2000/6
	wysokości	PL-KRON 86-NH
Oznaczenie granic obszaru aktualizacji		■ ■

Legenda:  
ZL - oznaczenie obszaru zagospodarowania

Poświadczam, że niniejszy dokument został opracowany w wyniku prac geodezyjnych i kartograficznych, których rezultaty zawiera operat techniczny wpisany do ewidencji materiałów państwowego zasobu geodezyjnego i kartograficznego

Organ prowadzący państwowy zasób geodezyjny i kartograficzny: STAROSTA MILICKI

Identyfikator ewidencyjny materiału zasobu-operatu technicznego: P.0213.2019. 495

Data wpisania operatu technicznego do ewidencji materiałów zasobu: 17. 06. 2019

Imię, nazwisko i podpis osoby reprezentującej organ: Z up. STAROSTY  
Monika Furlan  
główny specjalista

1	01-2020	Wydanie zmienione rysunku.
0	12-2019	Wydanie pierwotne rysunku.
Nr rew.	Data	Opis zmian
Inwestor: Państwowe Gospodarstwo Leśne Lasy Państwowe Nadleśnictwo Żmigród ul. Parkowa 4a 55-140 Żmigród		
Biuro projektowe: Instytut OZE Sp. z o. o. ul. Skrajna 41A, 25-650 Kielce		
Inwestycja (Projekt nr SW732): "Zwiększenie wykorzystania zasobów wodnych poprzez adaptację istniejących systemów melioracyjnych do pełnienia funkcji retencyjnych oraz niwelowanie ich negatywnego oddziaływania na ekosystemy leśne na terenie Leśnego Kompleksu Promocyjnego Lasy Doliny Baryczy"		
Imię i nazwisko	Branża, nr upr.	Podpis
Projektant: mgr inż. Urszula Sewerynowicz		
Sprawdzający: mgr inż. Anita Banaś		
Asystenci Projektanta: mgr inż. Sylvia Kaczmarczyk		
mgr inż. Ewa Woś		
Nazwa rysunku: Plan urządzeń wodnych: obiekt 732.4.15 - przepust z piętrzeniem		
Stadium: Operat wodnoprawny	Branża: hydrotechniczna	Nr rysunku: OW-H-1.30
Skala: 1:500	Data: 12-2019	Format: A3roll
Str:		