




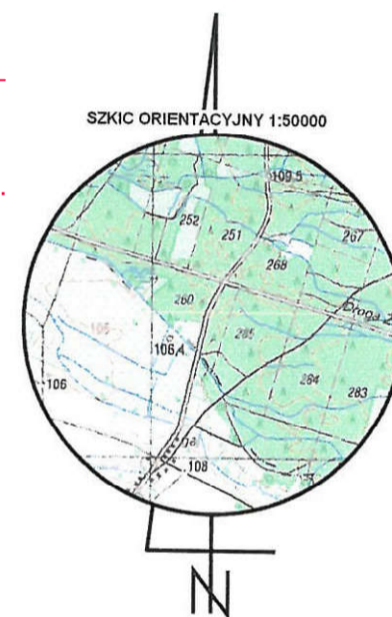
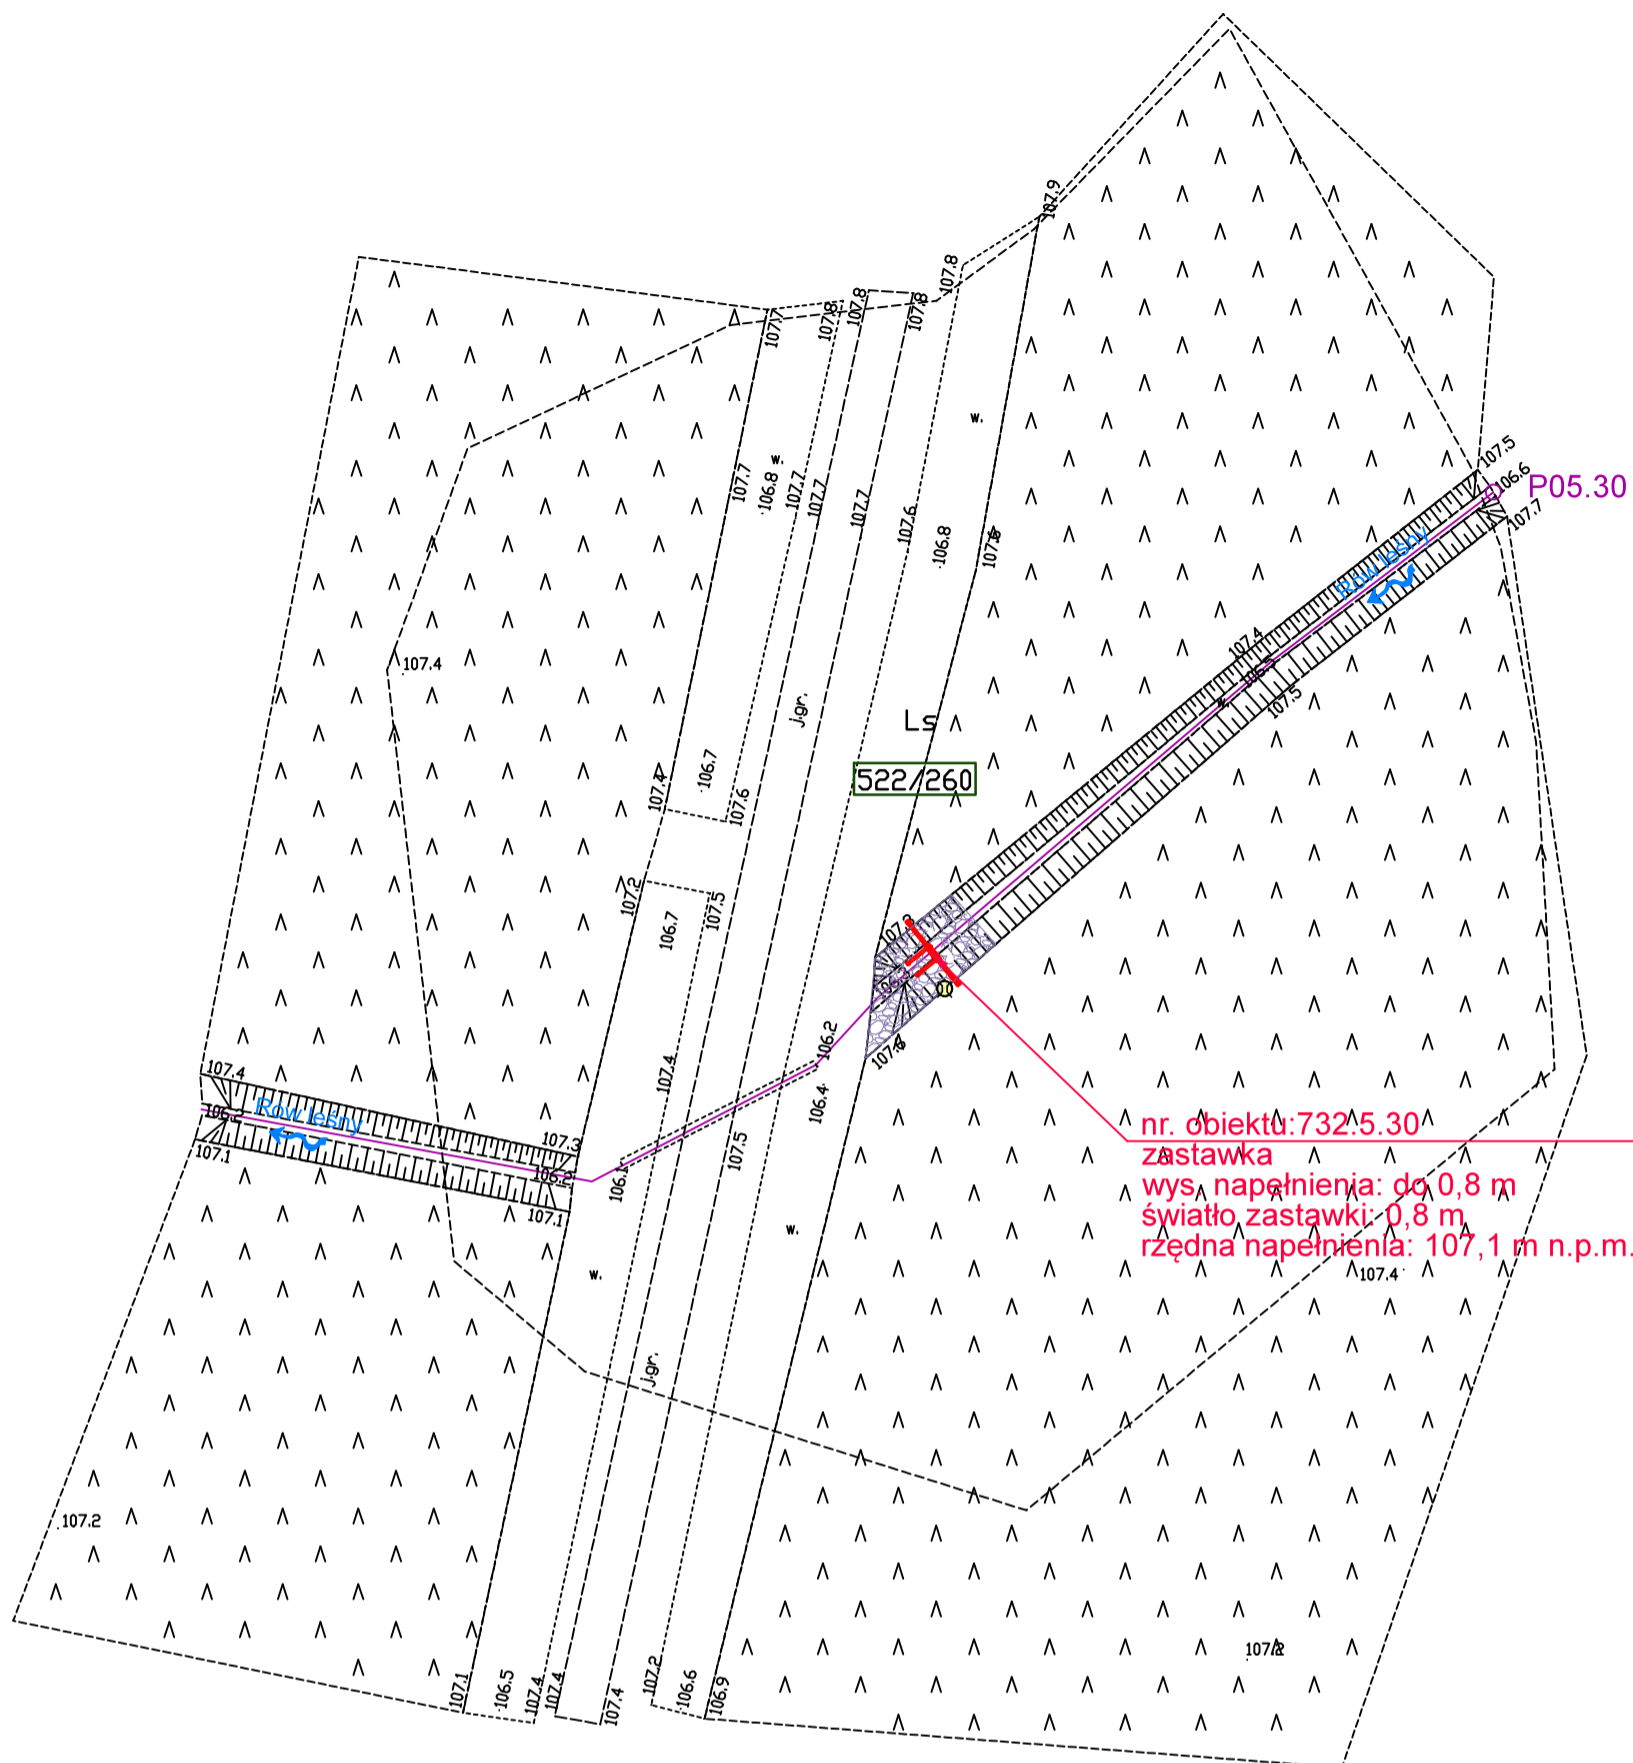


Nie należy odmierzając wymiarów z rysunku, ani używać go jako szablonu. Przed przystąpieniem do prac budowlanych wszystkie wymiary należy sprawdzić w naturze. W przypadku stwierdzenia niezgodności należy zwrócić się do projektanta.

-  naruszt kamienny
-  znak dozwolonego poziomu wody
-  kierunek spływu wód powierzchniowych
-  początek przekroju
-  numer działki ewidencyjnej w zasięgu oddziaływania inwestycji



MAPA DO CELÓW PROJEKTOWYCH		ARKUSZ 38 (30)
Oznaczenie kancelaryjne zgłoszenia pracy geodezyjnej		GGM-PODGŁK.6640.1056.2018
Miejscowość		Postolin N 732.5.3
Jednostka ewidencyjna	identyfikator	021303_5
	nazwa	Milcz
Obszar ewidencyjny	identyfikator	021303_5.0011
	nazwa	Postolin
Skala mapy		1:500
Nazwa układu współrzędnych	prostokątnych płaskich	PL2000/6
	wysokości	PL-KRON 86-NH
Oznaczenie granic obszaru aktualizacji	■ ■ ■ ■ ■ ■ ■ ■ ■ ■ ■ ■ ■ ■ ■ ■	
Mapa została wykonana bez ustalania gruntów obciążonych służebnościami gruntowymi		
Oznaczenie i symbol konturu użytku gruntowego który nie jest ujawniony w bazie danych ewidencji gruntów i budynków	brak	
Mapa w pasie oznaczonym linią przerywaną aktualna na dzień		22.12.2018r.
ATWA - GEO GEODEZJA Artur Nowak Ligota 74 b, 55-100 Trzebnica tel. 607 464 885 NIP 8991305809, REGON 022482430		
GEODETA UPRAWNIENIY inż. Artur Nowak Nr zaświadczenia 19464 Ligota 74 b, 55-100 Trzebnica Kom. 607 464 885 e-mail art.now@o2.pl		
Nazwa firm i naszego wykonawcy oraz data podpis osoby uprawnionej który opracował mapę		

ZL - oznaczenie obszaru zagospodarowania

POŚWIADCZA SIĘ, ŻE NINIEJSZY DOKUMENT ZOSTAŁ OPRACOWANY W WYNIKU PRAC
GEODEZYJNYCH I KARTOGRAFICZNYCH, KTÓRYCH REZULTATY ZAWIERA OPERAŁ TECHNICZNY
WPISANY DO EWIDENCJI MATERIAŁÓW PAŃSTWOWEGO ZASOBU GEODEZYJNEGO
I KARTOGRAFICZNEGO

Organ prowadzący państwowy zasób
geodezyjny i kartograficzny

STAROSTA MIŁICKI

Identyfikator ewidencyjny materiału
zasobu-operatu technicznego


P.0213.2019. 495

Data wpisania operatu technicznego
do ewidencji materiałów zasobu

17. 06. 2019

Imię, nazwisko i podpis osoby
reprezentującej organ

Z UP. STAROSTY
Monika Furkał
atówny specjalista

1	01-2020	Wydanie zmiennej rysunku.	
0	12-2019	Wydanie pierwotne rysunku.	
Nr rew.	Data	Opis zmian	
Inwestor: Państwowe Gospodarstwo Leśne Lasy Państwowe Nadleśnictwo Żmigród ul. Parkowa 4a 55-140 Żmigród			
Biuro projektowe: Instytut OZE Sp. z o. o. ul. Skrajna 41A, 25-562 Kielce		 Instytut oze	
Inwestycja (Projekt nr SW732): "Zwiększenie wykorzystania zasobów wodnych poprzez adaptację istniejących systemów melioracyjnych do pełnienia funkcji retencyjnych oraz niwelowanie ich negatywnego oddziaływania na ekosystemy leśne na terenie Leśnego Kompleksu Promocyjnego Lasy Doliny Baryczy"			
Imię i nazwisko		Branża, nr upr.	Podpis
Projektant:			
mgr inż. Urszula Sewerynowicz		hydrotechniczna SWK/0058/PBH/17	
Sprawdzający:			
mgr inż. Anita Banaś		hydrotechniczna SWK/0079/PBH/19	
Asystent Projektanta:			
mgr inż. Sylvia Kaczmarczyk			
mgr inż. Ewa Woś			
Nazwa rysunku: <div style="text-align: center;"> Plan urządzeń wodnych: obiekt 732.5.30 - zastawka </div>			
Stadium: Operat wodnoprawnny		Branża: hydrotechniczna	Nr rysunku: OW-H-1.44
Skala: 1:500	Data: 12-2019	Format: A3roll	Str: