
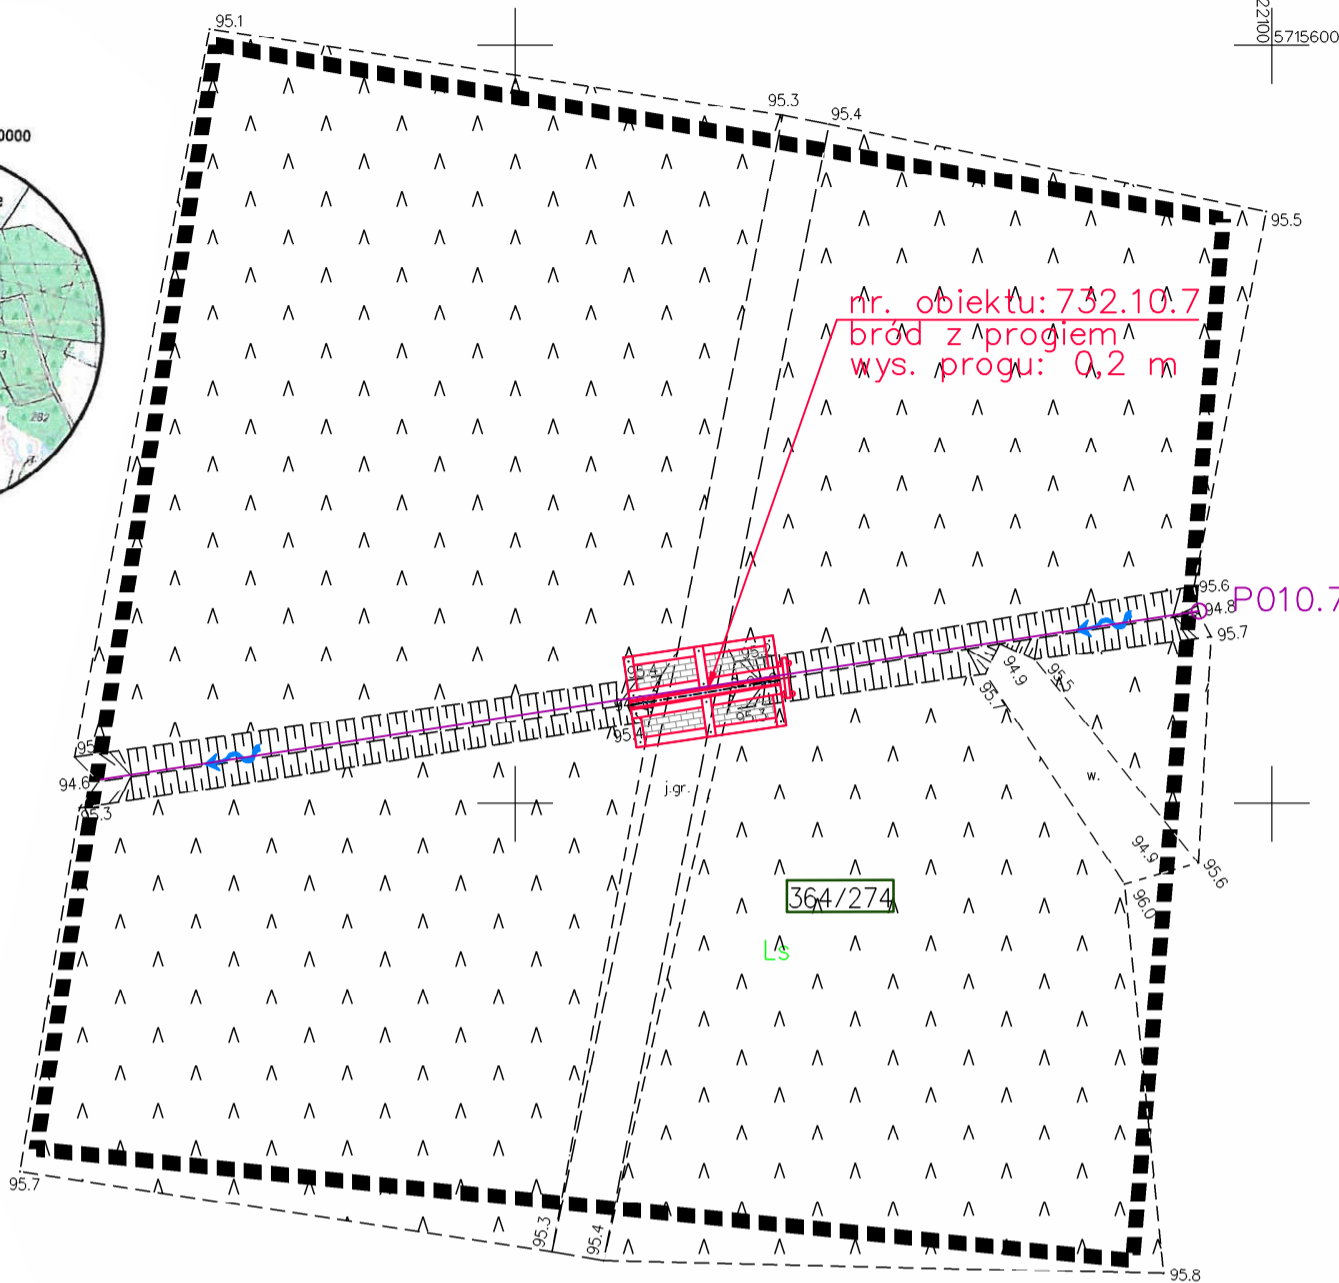


Ls

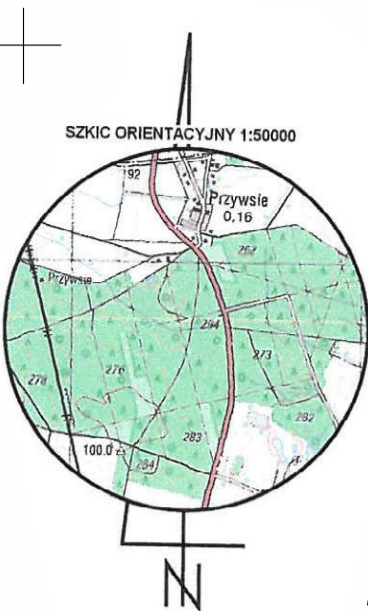

nr. obiektu: 732.10.7
bród z progiem
wys. progu: 0,2 m

P010.7

364/274

Ls

Ls

Poswiadcza się, że niniejszy dokument został opracowany w wyniku prac geodezyjnych i kartograficznych, których rezultaty zawiera operat techniczny, który jest do ewidencji materiałów państwowego zasobu geodezyjnego i kartograficznego	
Organ prowadzący państwowy zasób geodezyjny i kartograficzny	STAROSTA TRZEBNICKI
Identyfikator ewidencyjny materiału zasobu - operatu technicznego	P.0220.447-NH
Data wpisania operatu technicznego do ewidencji materiałów zasobu	19.06.2019
Imię, nazwisko i podpis osoby reprezentującej organ	[Signature]

MAPA DO CELÓW PROJEKTOWYCH		Arkusz 14(45)
Oznaczenie kancelaryjne zgłoszenia pracy geodezyjnej		GRK.6640.2710.2018
Miejscowość		Laskowa Nr 732.10.7
Jednostka ewidencyjna	identyfikator	022006_5
	nazwa	Żmigród
Obręb ewidencyjny	identyfikator	0018
	nazwa	Laskowa
Skala mapy		1:500
Nazwa układu współrzędnych	prostokątnych płaskich	PL2000/G
	wysokości	PL-KR08-NH
Oznaczenie granic obszaru aktualizacji		[Symbol]
Mapa została wykonana bez ustalania gruntów obciążonych służebnościami gruntowymi		
Oznaczenie i symbol konturu użytku gruntowego, który nie jest ujawniony w bazie danych ewidencji gruntów i budynków		brak
Mapa w posie oznaczonym linią przerywaną aktualna na dzień 27.02.2019r.		
ATWA GEO GEODEZJA Artur Nowak Ligota 74 b 55-100 Trzebnica tel. 607 404 335 NIP 8991395809, REGON 142492430		
GEODETA UPRAWNIONY Inż. Artur Nowak Nr zaświadczenia 19404 Ligota 74 b 55-100 Trzebnica Kom. 607 404 335 e-mail: art-nowak@o2.pl		
Nazwa/imię i nazwisko wykonawcy oraz data i podpis osoby reprezentującej wykonawcę		Imię i nazwisko nr uprawnień oraz data i podpis geodety uprawnionego który opracował mapę

Zastrzega się wszelkie prawa wynikające z ustawy o prawie autorskim. Niniejszy rysunek nie może być przerysowywany, uzupełniany lub odstąpiony komukolwiek bez pisemnej zgody posiadacza praw autorskich: Instytut OZE Sp. z o.o.

Nie należy odmierzać wymiarów z rysunku, ani używać go jako szablonu. Przed przystąpieniem do prac budowlanych wszystkie wymiary należy sprawdzić w naturze. W przypadku stwierdzenia niezgodności należy zwrócić się do projektanta.

N

Legenda:

- narzut kamienny
- kierunek spływu wód powierzchniowych
- początek przekroju

364/274 numer działki ewidencyjnej w zasięgu oddziaływania inwestycji

1	01-2020	Wydanie zmienione rysunku.
0	12-2019	Wydanie pierwotne rysunku.
Nr rew.	Data	Opis zmian

Inwestor:
Państwowe Gospodarstwo Leśne
Lasy Państwowe Nadleśnictwo Żmigród
ul. Parkowa 4a
55-140 Żmigród



Biuro projektowe:
Instytut OZE Sp. z o. o.
ul. Skrajna 41A, 25-650 Kielce



Inwestycja (Projekt nr SW732):
"Zwiększenie wykorzystania zasobów wodnych poprzez adaptację istniejących systemów melioracyjnych do pełnienia funkcji retencyjnych oraz niwelowanie ich negatywnego oddziaływania na ekosystemy leśne na terenie Leśnego Kompleksu Promocyjnego Lasy Doliny Baryczy"

Imię i nazwisko	Branża, nr upr.	Podpis
Projektant:		
mgr inż. Urszula Sewernowicz	hydrotechniczna SWK/0058/PBH/17	
Sprawdzający:		
mgr inż. Anita Banaś	hydrotechniczna SWK/0079/PBH/19	
Asystenci Projektanta:		
mgr inż. Sylwia Kaczmarczyk		
mgr inż. Ewa Woś		

Nazwa rysunku:
Plan urządzeń wodnych:
obiekt 732.10.7 - bród z progiem

Stadium: Operat wodnoprawny	Branża: hydrotechniczna	Nr rysunku: OW-H-1.71
--------------------------------	----------------------------	--------------------------

Skala: 1:500	Data: 12-2019	Format: A3roll	Str:
-----------------	------------------	-------------------	------