



Nie należy odmierzając wymiarów z rysunku, ani używać go jako szablonu. Przed przystąpieniem do prac budowlanych wszystkie wymiary należy sprawdzić w naturze. W przypadku stwierdzenia niezgodności należy zwrócić się do projektanta.

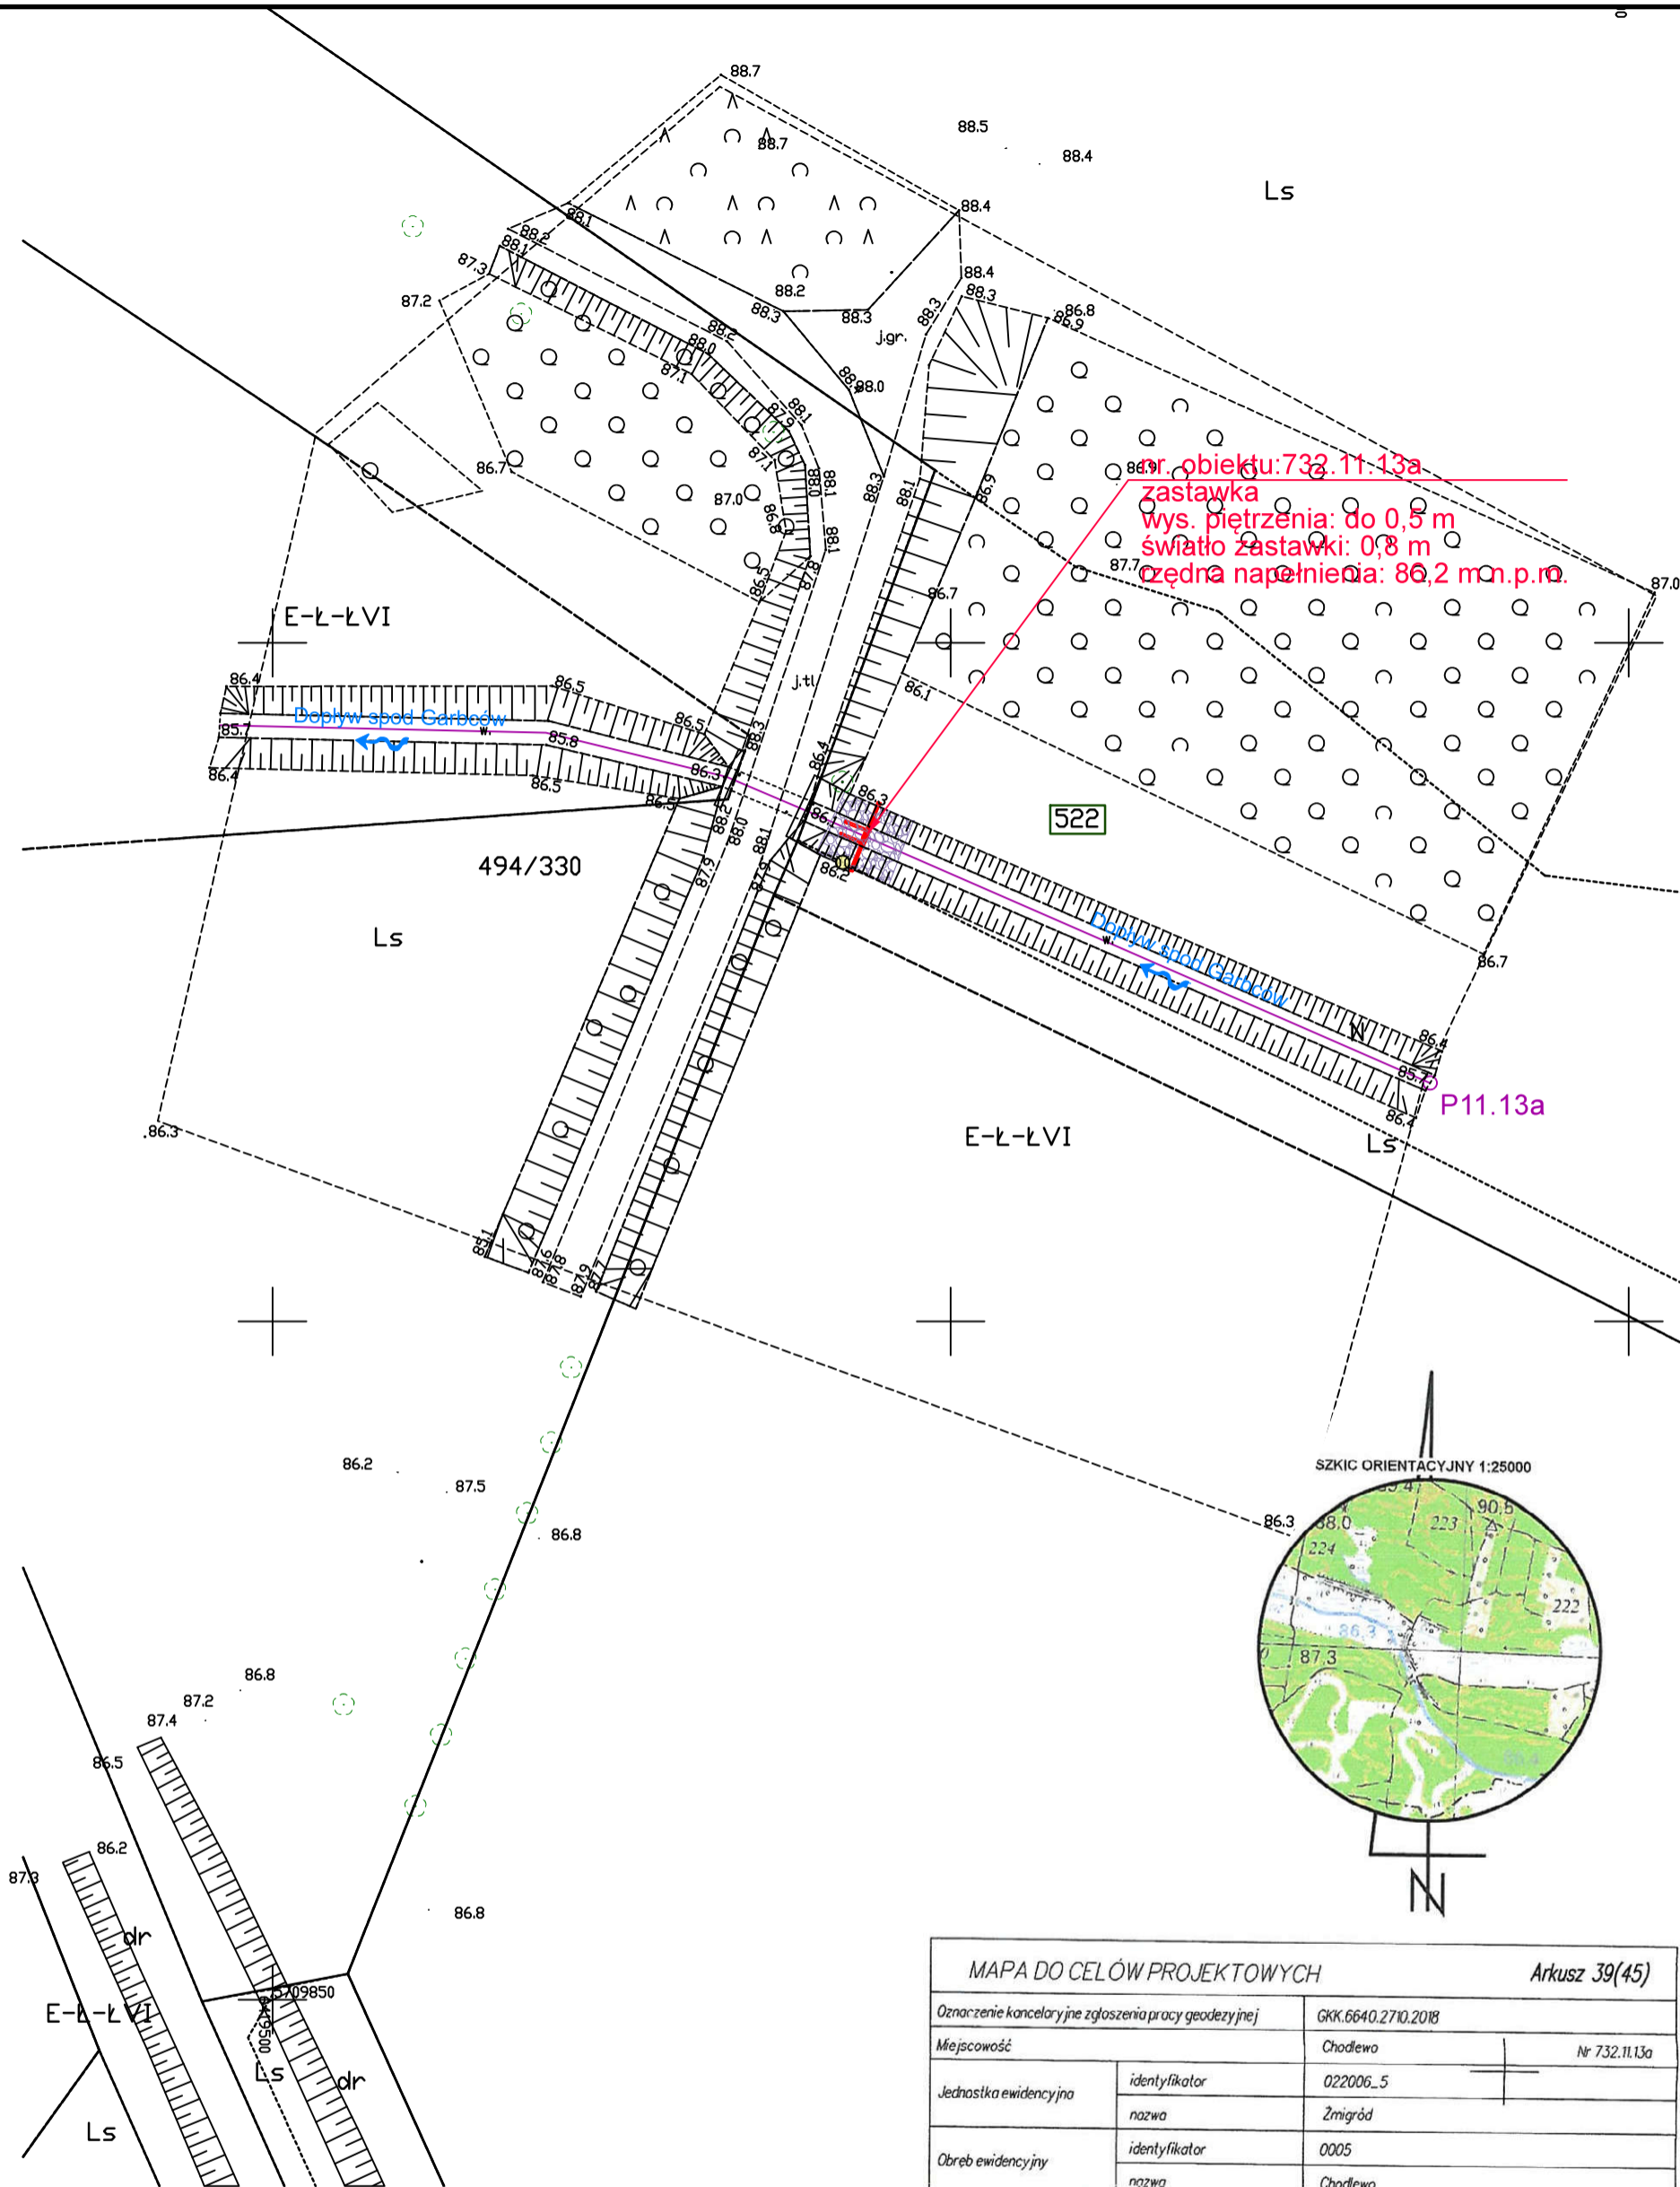

| | |
|--|--------------------|
| Potwierdza się, że niniejszy dokument został opracowany w wyniku prac geodezyjnych i kartograficznych, których rezultaty zawiera operat techniczny należący do ewidencji materiałów państwowego zasobu geodezyjnego i kartograficznego | |
| Organ promocyjny państwowy zasobu geodezyjnego i kartograficznego | STARGOŹ, TRZEBACKI |
| Identyfikator ewidencyjny materiału zasobu - operatu technicznego | P.0222.2019.1179 |
| Data wpisania operatu technicznego do ewidencji materiałów zasobu | 19.06.2019 |
| Imię, nazwisko i podpis osoby reprezentującej organ | [Signature] |

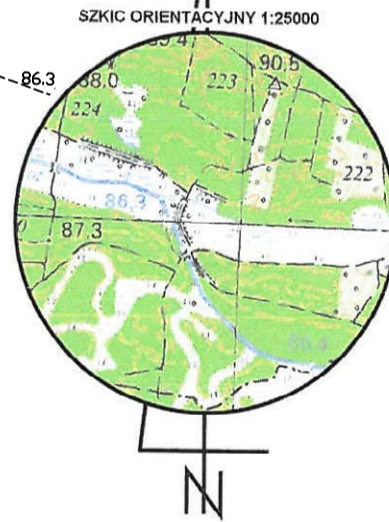

| | | |
|---|-------------------------------------|---|
| MAPA DO CELÓW PROJEKTOWYCH | | Arkusz 39(45) |
| Oznaczenie kancelaryjne zgłoszenia pracy geodezyjnej | | GKK.6640.2710.2018 |
| Miejscowość | Chodewo | |
| Jednostka ewidencyjna | identyfikator nazwa | 022006_5 Żmigród |
| Obręb ewidencyjny | identyfikator nazwa | 0005 Chodewo |
| Skala mapy | 1:500 | |
| Nazwa układu współrzędnych | prostokątnych płaskich wysokości | PL2000/6 PL-KRON 86-NH |
| Oznaczenie granic obszaru aktualizacji | | ■ |
| Mapa została wykonana bez ustalania gruntuów obciążonych służebnościami gruntowymi | | |
| Oznaczenie i symbol konturu użytku gruntowego który nie jest ujawniany w bazie danych ewidencyjnych gruntów i budynków | | brak |
| Mapa w postaci oznaczonym linią przerywaną aktualna na dzień 27.02.2019r. | | |
| <p align="center">Artur Nowak Ligota 74 b, 55-100 Trzebnica tel. 607 464 885 NIP 8991305809, REGON 022482430</p> <div style="float:right; text-align:right;"> GEODETA UPRAWNIIONY inż. Artur Nowak Nr uprawnień 194584 Licencja nr 1 Trzebnica <i>[Podpis]</i> Kont. budowlany nr 1 Trzebnica [Znak wodny] </div> | | |
| <small>Nazwa/firmy i nazwisko wykonawcy oraz datę podpis osoby reprezentującej wykonawcę</small> <small>firma i nazwisko uprawnionej or az datę podpis geodety uprawnionego który opracował mapę</small> | | |

-  narzut kamienny
-  znak dozwolonego poziomu wody
-  kierunek spływu
wód powierzchniowych
-  początek przekroju
-  numer działki ewidencyjnej w zasięgu
oddziaływania inwestycji

| | | |
|---------|---------|----------------------------|
| 1 | 01-2020 | Wydanie zmienione rysunku. |
| 0 | 12-2019 | Wydanie pierwotne rysunku. |
| Nr rew. | Data | Opis zmian |

Investor:
Państwowe Gospodarstwo Leśne
Lasy Państwowe Nadleśnictwo Żmigród
ul. Parkowa 4a
55-140 Żmigród

Biuro projektowe:
Instytut OZE Sp. z o. o.
ul. Skrajna 41A, 25-650 Kielce

Inwestycja (Projekt nr SW732):
"Zwiększenie wykorzystania zasobów wodnych poprzez adaptację istniejących systemów melioracyjnych do pełnienia funkcji retencyjnych oraz niwelowanie ich negatywnego oddziaływania na ekosystemy leśne na terenie Leśnego Kompleksu Promocyjnego Lasu Doliny Baryczy"

| | | |
|-----------------|-----------------|--------|
| Imię i nazwisko | Branża, nr upr. | Podpis |
|-----------------|-----------------|--------|

| | | |
|-------------|--|--|
| Projektant: | | |
|-------------|--|--|

| | | |
|--------------------------------|------------------------------------|--|
| mgr inż. Iwona Sewerynowicz | hydrotechniczna SWK/0058/PRH/17 | |
|--------------------------------|------------------------------------|--|

| | |
|------------------------|------------------|
| Główny Sędzią Wydziału | SWR/0030/1 Br/17 |
| Sprawdzający: | |

| | | |
|-------------------------|-----------------------------------|--|
| mgr inż. Anita Pająk | hydropodbiórka SWK/0070/DPH/10 | |
|-------------------------|-----------------------------------|--|

| | |
|------------------------|-----------------|
| Anita Bahas | SWK/0079/PBH/19 |
| Asystenci Projektanta: | |

| | | |
|----------|--|--|
| mgr inž. | | |
|----------|--|--|

| | | |
|--------------------|--|--|
| Sylwia Kaczmarczyk | | |
| mgr inż. | | |

| | | |
|----------|--|--|
| mgr Inz. | | |
| Ewa Woś | | |

| | | |
|----------------|--|--|
| EWD W03 | | |
| Nazwa rysunku: | | |

Plan urządzeń wodnych:
obiekt 732.11.13-a - zastawka

| | | |
|--------------------|----------------------------|---------------------------------|
| Stadium: Operat | Branża: hydrotechniczna | Nr rysunku: OW-H-1 74 |
|--------------------|----------------------------|---------------------------------|

| | | | |
|-------------|-------|------------|------|
| wodnoprawny | | OW II 1.74 | |
| Skala: | Data: | Format: | Str: |

| | | | |
|-------|---------|--------|--|
| 1:500 | 12-2019 | A3roll | |
|-------|---------|--------|--|