
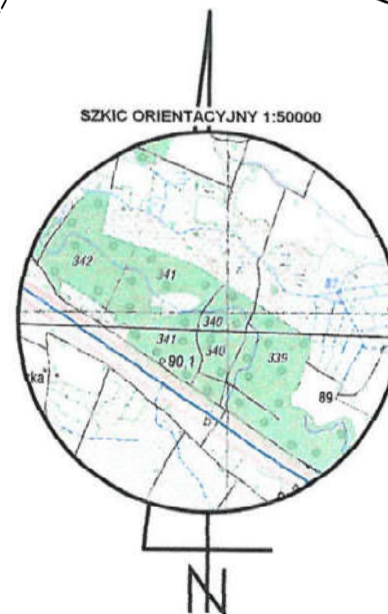


Nie należy odmierzając wymiarów z rysunku, ani używać go jako szablonu. Przed przystąpieniem do prac budowlanych wszystkie wymiary należy sprawdzić w naturze. W przypadku stwierdzenia niezgodności należy zwrócić się do projektanta.

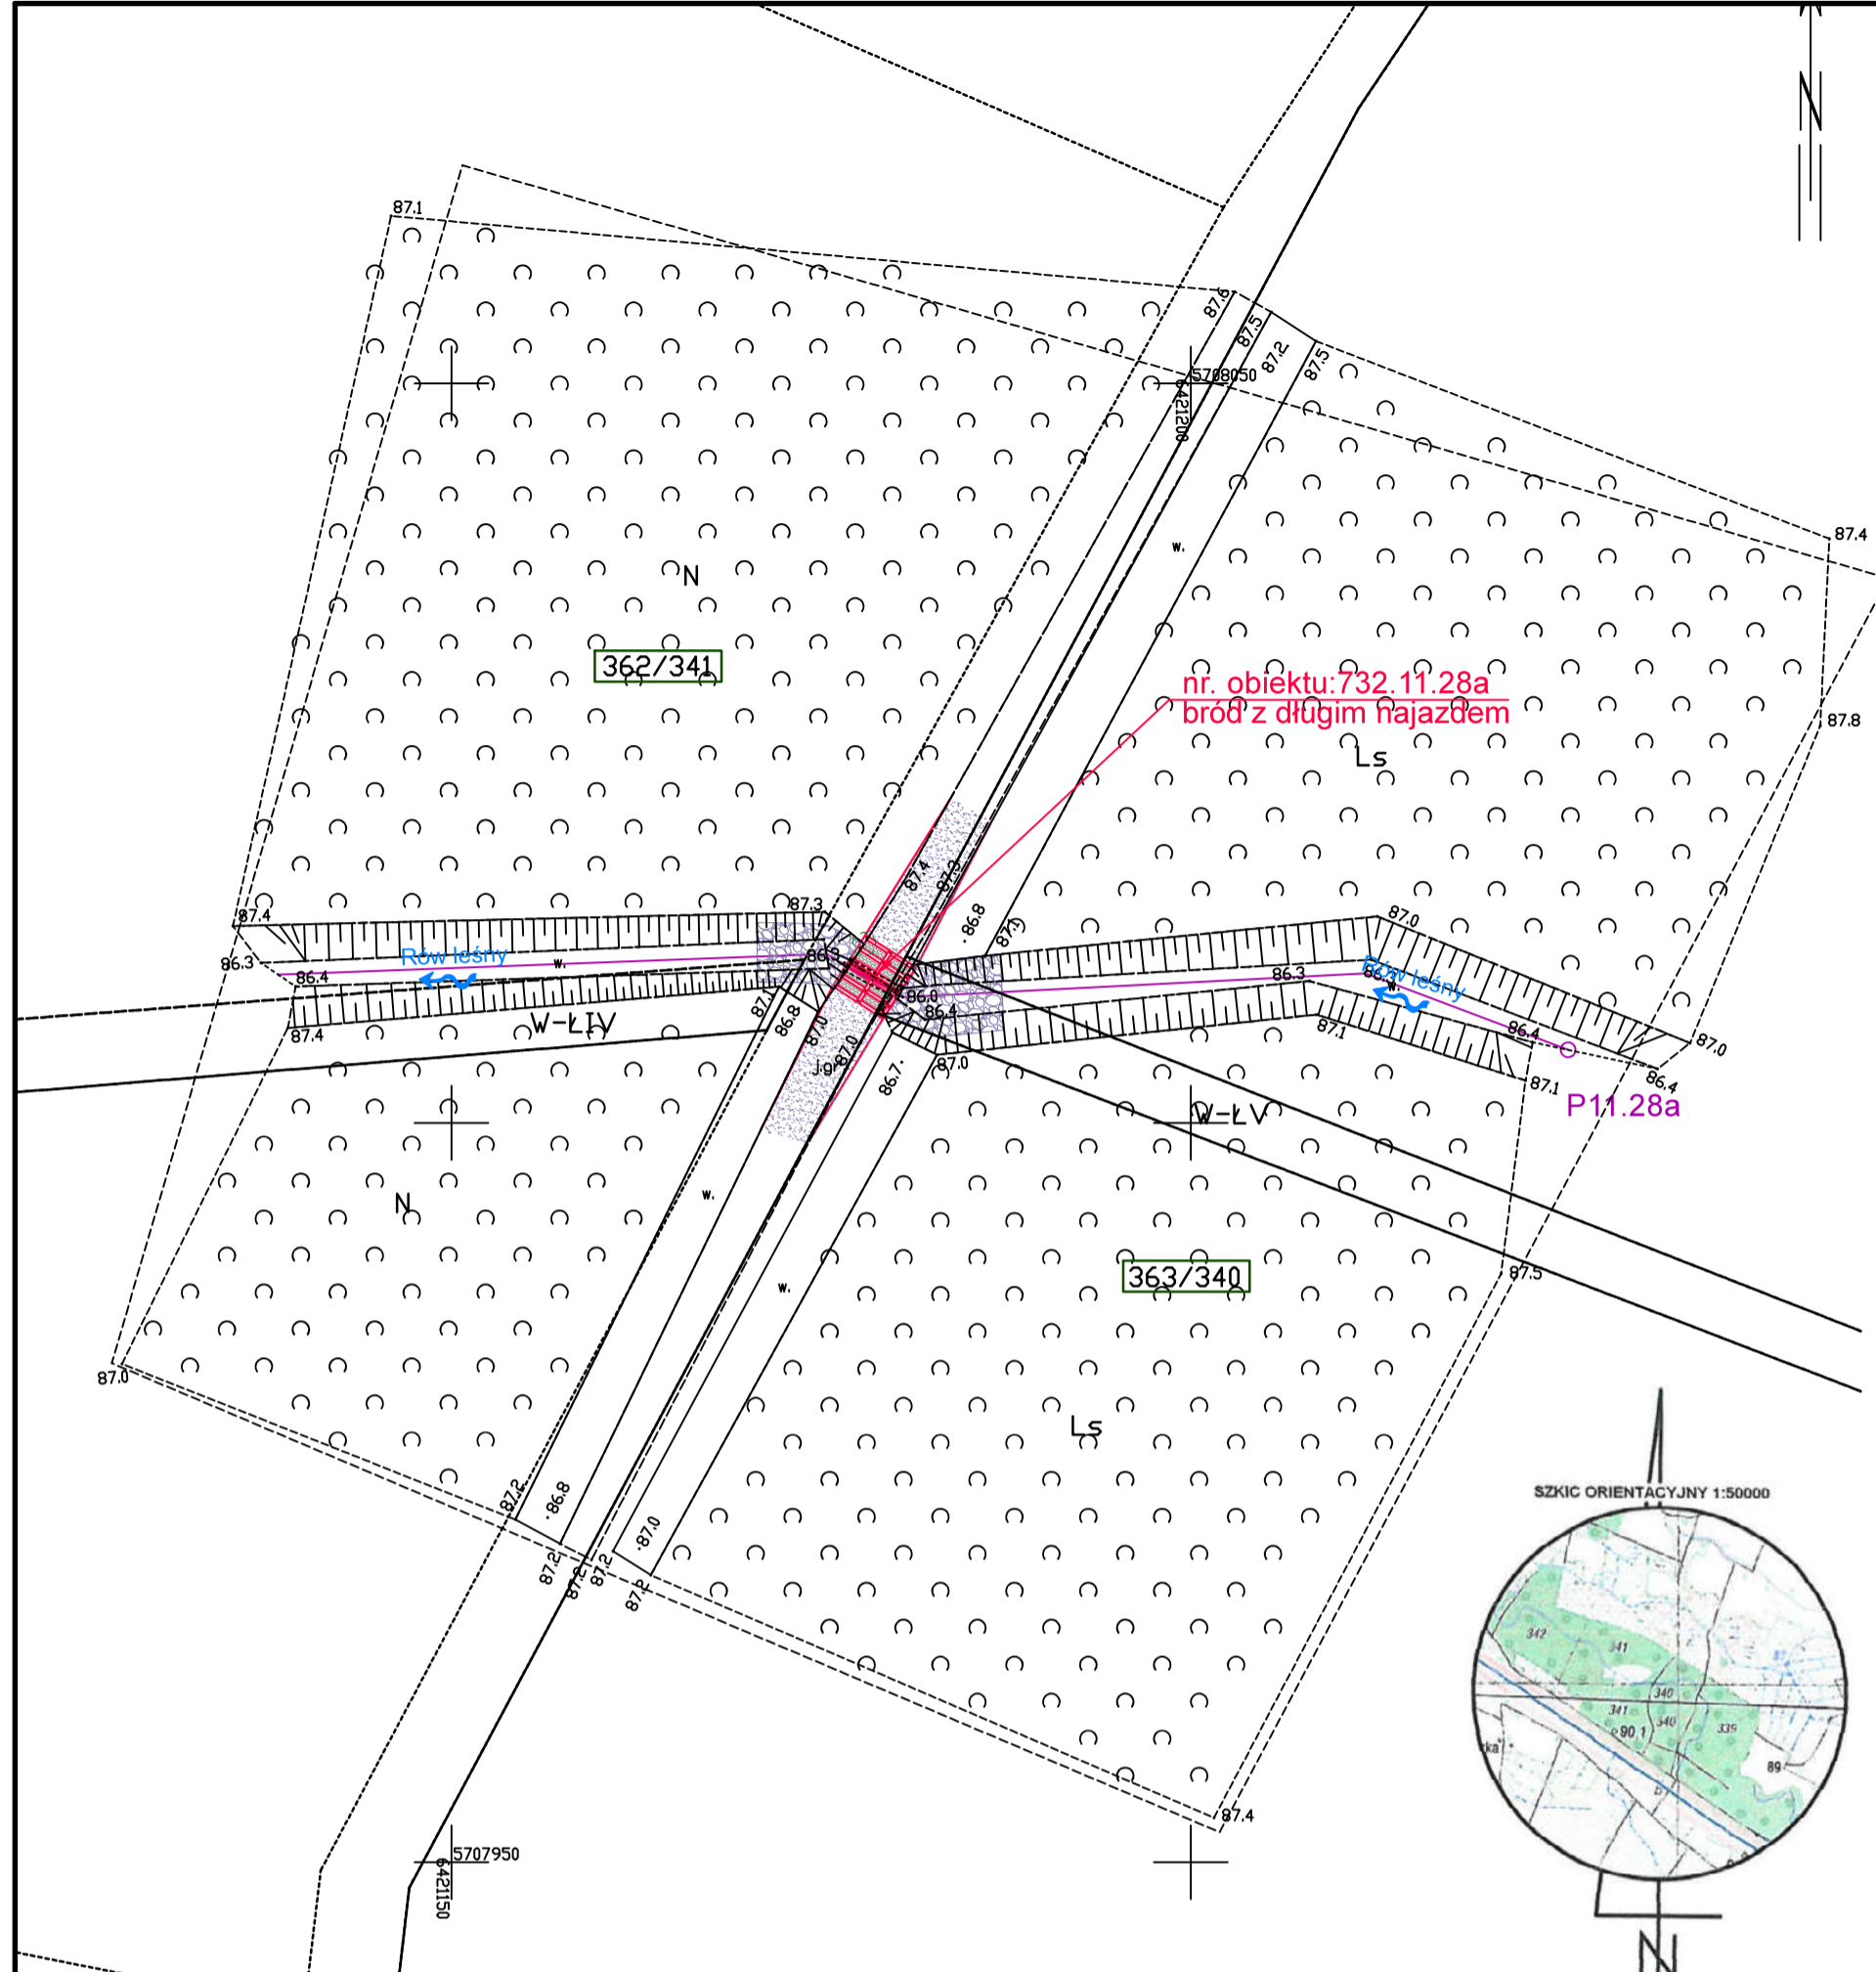

Inwestor:  
Państwowe Gospodarstwo Leśne  
Lasy Państwowe Nadleśnictwo Żmigród  
ul. Parkowa 4a  
55-140 Żmigród

Inwestycja (Projekt nr SW732):  
"Zwiększenie wykorzystania zasobów wodnych poprzez adaptację istniejących systemów melioracyjnych do pełnienia funkcji retencyjnych oraz niwelowanie ich negatywnego oddziaływania na ekosystemy leśne na terenie Leśnego Kompleksu Promocyjnego Lasy Doliny Baryczy"

Imię i nazwisko	Branża, nr upr.	Podpis
Projektant:		
mgr inż. Urszula Sewerynowicz	hydrotechniczna SWK/0058/PBH/17	
Sprawdzający:		
mgr inż. Anita Banaś	hydrotechniczna SWK/0079/PBH/19	
Asystenci Projektanta:		
mgr inż. Sylvia Kaczmarczyk		
mgr inż. Ewa Woź		

Stadium: Operat wodnoprawny	Branża: hydrotechniczna	Nr rysunku: <b>OW-H-1.77</b>
-----------------------------------	----------------------------	---------------------------------

Skala:	Data:	Format:	Str:
1:500	12-2019	A3roll	

[illegible]

Posiadaacza nin. technicznego dokumentu został opracowany w wyniku obra- geodezyjnych i kartograficznych, których rezultaty zawiera operat techniczny wpisany do ewidencji materiałów państwowego zasobu geodezyjnego i kartograficznego	
Organ prowadzący państwowy zasob geodezyjny i kartograficzny	STAROSTA TRZEMIEŃSKI
Identyfikator ewidencyjny materiału zasobu operatu technicznego	P0220.2019.1567
Data wpisania operatu technicznego do ewidencji materiałów zasobu	19.06.2019
Imię, nazwisko i podpis osoby reprezentującej organ	J. K. KOSTA