


Zastrzega się wszelkie prawa wynikające z ustawy o prawie autorskim. Niniejszy rysunek nie może być przerysowywany, uzupełniany lub odstąpiony komukolwiek bez pisemnej zgody posiadacza praw autorskich: Instytut OZE Sp. z o.o.

Nie należy odmierzать wymiarów z rysunku, ani używać go jako szablonu. Przed przystąpieniem do prac budowlanych wszystkie wymiary należy sprawdzić w naturze. W przypadku stwierdzenia niezgodności należy zwrócić się do projektanta.

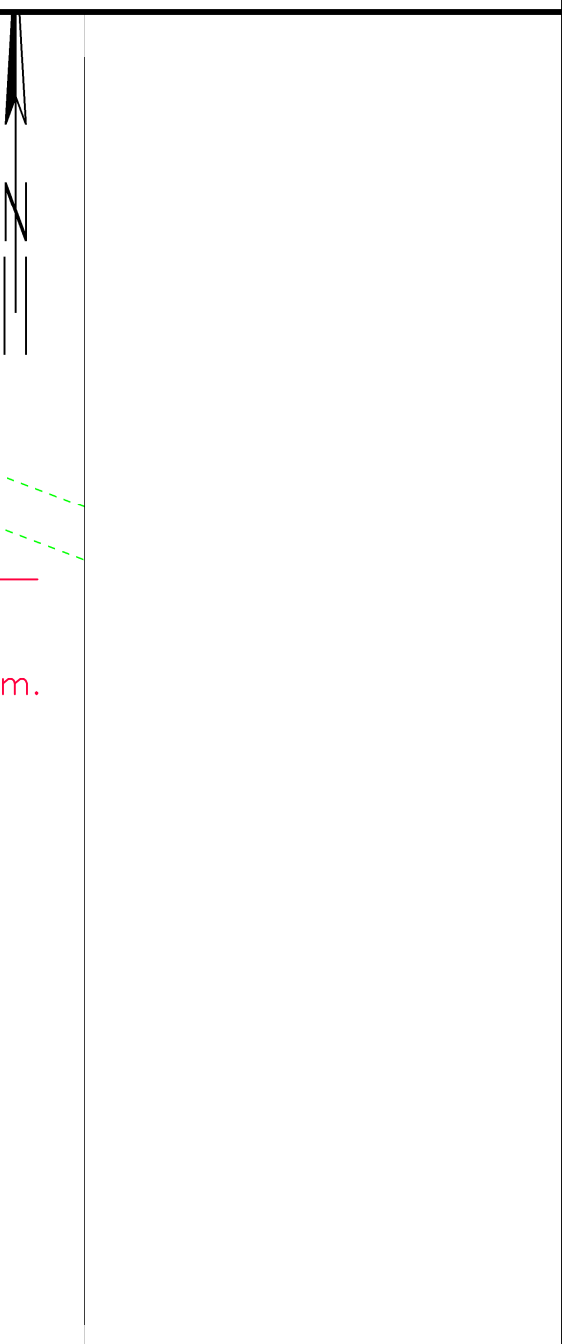

Legenda:		
	narzut kamienny	
	znak dozwolonego poziomu wody	
	kierunek spływu wód powierzchniowych	
	początek przekroju	
	301/179 numer działki ewidencyjnej w zasięgu oddziaływania inwestycji	

1	01-2020	Wydanie zmienione rysunku.
0	12-2019	Wydanie pierwotne rysunku.
Nr rew.	Data	Opis zmian

Inwestor:  
Państwowe Gospodarstwo Leśne  
Lasy Państwowe Nadleśnictwo Żmigród  
ul. Parkowa 4a  
55-140 Żmigród



Biuro projektowe:  
Instytut OZE Sp. z o. o.  
ul. Skrajna 41A, 25-650 Kielce



Inwestycja (Projekt nr SW732):  
"Zwiększenie wykorzystania zasobów wodnych poprzez adaptację istniejących systemów melioracyjnych do pełnienia funkcji retencyjnych oraz niwelowanie ich negatywnego oddziaływania na ekosystemy leśne na terenie Leśnego Kompleksu Promocyjnego Lasy Doliny Baryczy"

Imię i nazwisko	Branża, Nr upr.	Podpis
-----------------	-----------------	--------

Projektant:

mgr inż. Urszula Sewernowicz	hydrotechniczna SWK/0058/PBH/17	
------------------------------	---------------------------------	--

Sprawdzający:

mgr inż. Anita Banaś	hydrotechniczna SWK/0079/PBH/19	
----------------------	---------------------------------	--

Asystenci Projektanta:

mgr inż. Sylwia Kaczmarczyk		
mgr inż. Ewa Woś		

Nazwa rysunku:

Plan urządzeń wodnych:  
obiekt 732.2.16 - zastawka

Stadium: Operat wodnoprawny	Branża: hydrotechniczna	Nr rysunku: OW-H-1.11
--------------------------------	----------------------------	--------------------------

Skala: 1:500	Data: 12-2019	Format: A3roll	Str:
-----------------	------------------	-------------------	------

Poświadczam, że niniejszy dokument został opracowany w wyniku prac geodezyjnych i kartograficznych, których rezultaty zawiera operat techniczny wpisany do ewidencji materiałów państwowego zasobu geodezyjnego i kartograficznego.

Organ prowadzący państwowy zasób geodezyjny i kartograficzny: STAROSTA TRZEBNICA

Identyfikator ewidencyjny materiału zasobu operatu technicznego: 0220.2019.1509

Data wpisania operatu technicznego do ewidencji materiałów zasobu: 19.06.2019

Imię, nazwisko i podpis osoby reprezentującej organ: Z up. STAROSTY

INŻYNIER HENRYK KIKUT

MAPA DO CELÓW PROJEKTOWYCH		Arsz 9(45)
Oznaczenie kancelaryjne zgłoszenia pracy geodezyjnej		GKK.6640.2710.2018
Miejscowość		Książęca Wieś Nr 732.2.16
Jednostka ewidencyjna	identyfikator	022006_5
	nazwa	Żmigród
Obręb ewidencyjny	identyfikator	0017
	nazwa	Książęca Wieś
Skala mapy		1:500
Nazwa układu współrzędnych	prostokątnych płaskich	PL2000/6
	wysokości	PL-KRON 86-NH
Oznaczenie granic obszaru aktualizacji		
Mapa została wykonana bez ustalania gruntów obciążonych służebnościami gruntowymi		
Oznaczenie i symbol konturu użytku gruntowego, który nie jest ujawniony w bazie danych ewidencji gruntów i budynków		brak
Mapa w pasie oznaczonym linią przerywaną aktualna na dzień: 27.02.2019r.		
ATWA-GEO GEODEZJA Artur Nowak Ligota 74 b, 55-100 Trzebnica tel. 607 464 885 NIP 8991305809, REGON 022482430		
GEODETA UPRAWNIONY inż. Artur Nowak Nr zaświadczenia 19464 Ligota 74 b, 55-100 Trzebnica Korn. 607 464 885 e-mail: art.nowak@o2.pl		
Nazwa i nazwisko wykonawcy oraz data i podpis osoby reprezentującej wykonawcę		
Imię i nazwisko i uprawnień oraz data i podpis geodety uprawnionego, który opracował mapę		