
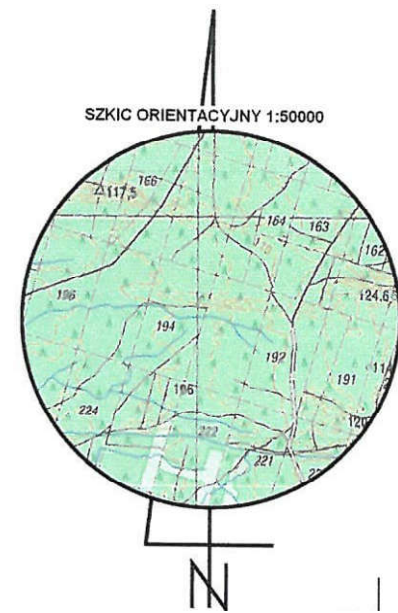


Nie należy odmierzając wymiarów z rysunku, ani używać go jako szablonu. Przed przystąpieniem do prac budowlanych wszystkie wymiary należy sprawdzić w naturze. W przypadku stwierdzenia niezgodności należy zwrócić się do projektanta.

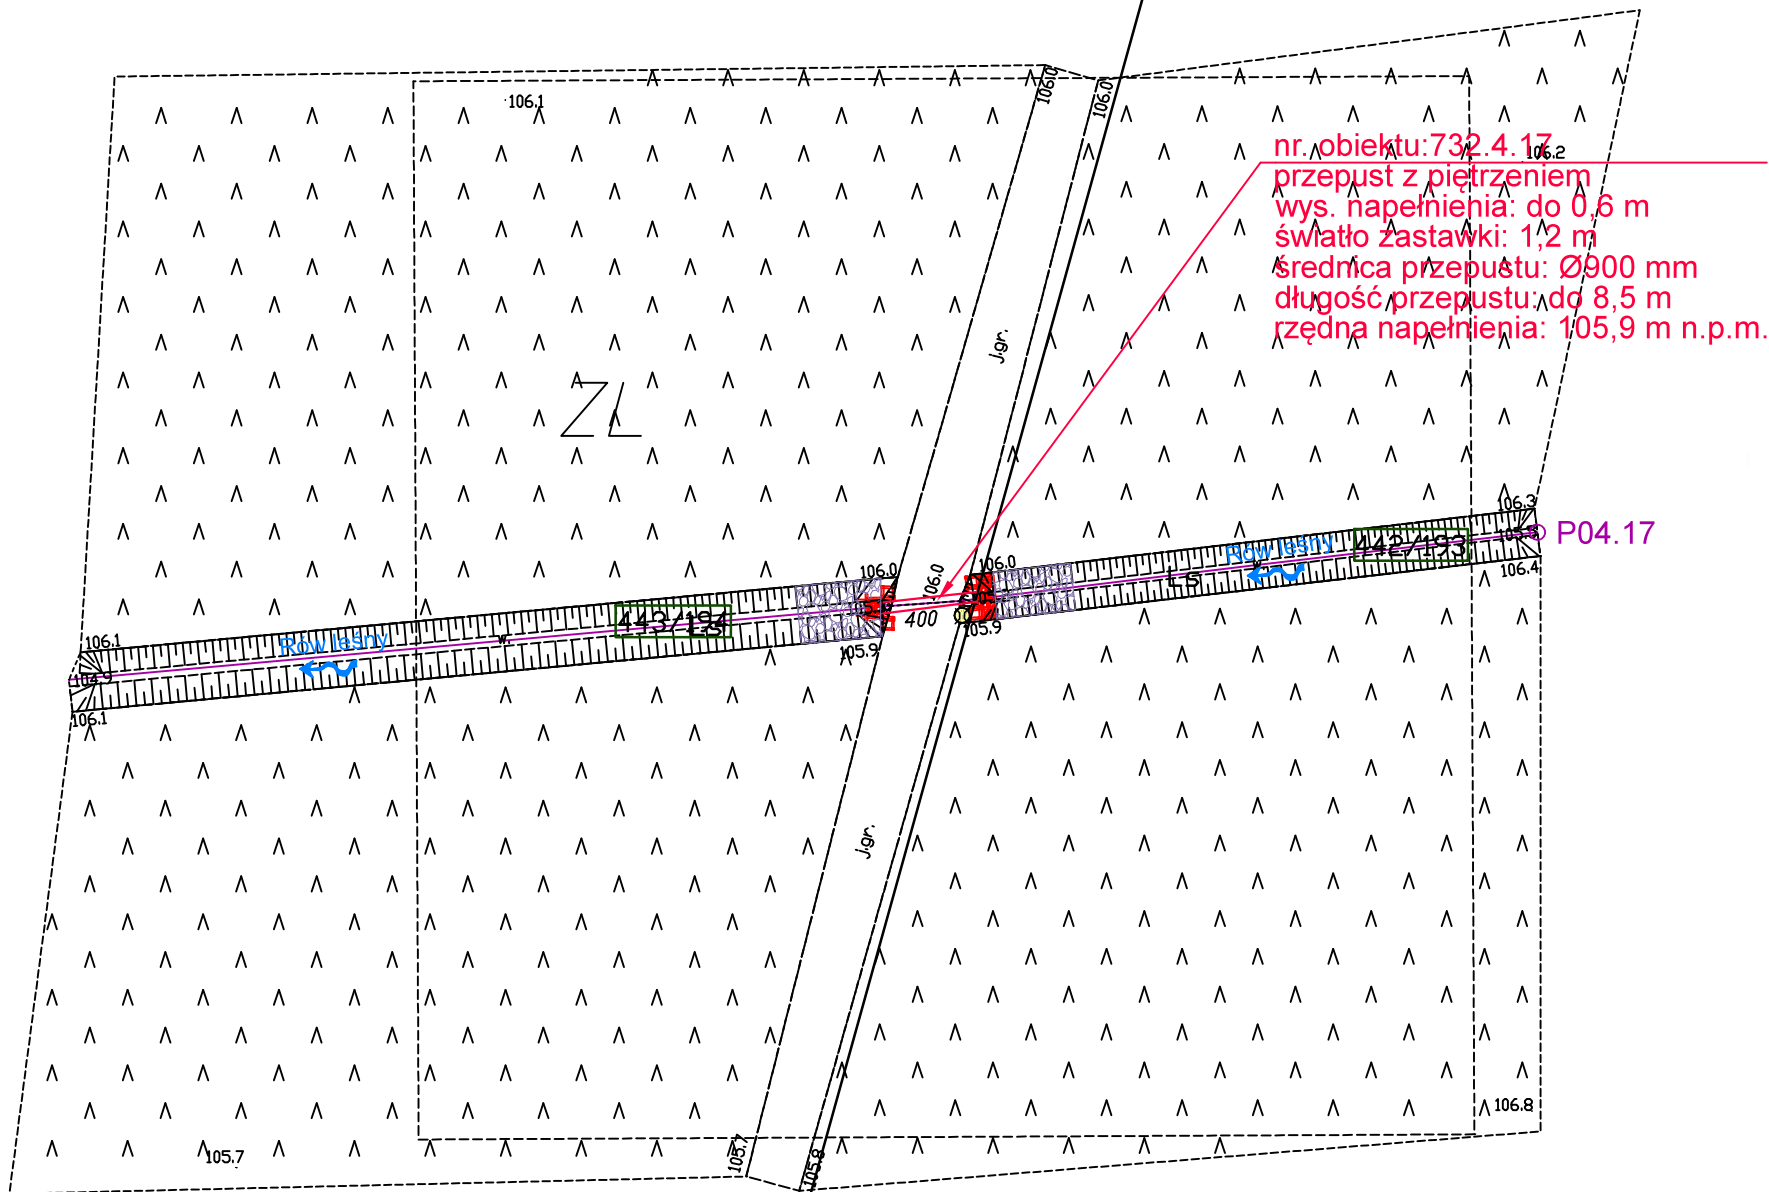

Imię, nazwisko i podpis osoby reprezentującej organ

17. 06. 2019

2019
ZUP STAROSTY
Monika Furkał
główny specjalista

MAPA DO CELÓW PROJEKTOWYCH		ARKUSZ 30 (38)
Oznaczenie kancelaryjne zgłoszenia pracy geodezyjnej		GGM-PODGK.6640.1056.2018
Miejscowość		Postolin Nr 732.4.17
Jednostka ewidencyjna	identyfikator	021303_5
	nazwa	Milicz
Obręb ewidencyjny	identyfikator	021303_5.0011
	nazwa	Postolin
Skala mapy		1:500
Nazwa układu współrzędnych	prostokątnych płaskich	PL2000/6
	wysokości	PL-KRON 86-NH
Oznaczenie granic obszaru aktualizacji		■ ■ ■ ■ ■ ■ ■ ■ ■ ■ ■ ■ ■ ■ ■ ■
Mapa została wykonana bez ustalania gruntów obciążonych służebnościami i gruntowymi		
Oznaczenie i symbol konturu użytku gruntowego który nie jest uwzględniany w bazie danych ewidencji gruntów i budynków		brak
Mapa w pasie oznaczonym linią przerywaną aktualna na dzień		22.12.2018R.
ATWA - GEO GEODEZJA Artur Nowak Ligota 74 b, 55-100 Trzebnica tel. 607 464 885 NIP 8991305809 REGON 022482430		
GEODETA UPRAWNIENIONY inż. Artur Nowak Nr zezwolenia 12464 Liczba godzin 100 Trzebnica Kom. 607 464 885 e-mail: artnow@geo2.pl		
Nazwa, imię i nazwisko wykonawcy oraz data podpisu osoby reprezentującej wykonawcę		Imię i nazwisko nr uprawnień oraz data podpisu geodety uprawnionego który opracował mapę

ZL - oznaczenie obszaru zagospodarowania

numer działki ewidencyjnej w zasięgu oddziaływania inwestycji

Inwestycja (Projekt nr SW732):
"Zwiększenie wykorzystania zasobów wodnych poprzez adaptację istniejących systemów melioracyjnych do pełnienia funkcji retencyjnych oraz niwelowanie ich negatywnego oddziaływania na ekosystemy leśne na terenie Leśnego Kompleksu Promocyjnego Lasy Doliny Baryczy"

Imię i nazwisko	Brancha, nr upr.	Podpis
Projektant:		
mgr inż. Urszula Sewerynowicz	hydrotechniczna SWK/0058/PBH/17	
Sprawdzający:		
mgr inż. Anita Banaś	hydrotechniczna SWK/0079/PBH/19	
Asystent Projektanta:		
mgr inż. Sylvia Kaczmarczyk		
mgr inż. Ewa Woś		

Nazwa rysunku:			
Plan urządzeń wodnych: obiekt 732.4.17 - przepust z pietrzeniem			
Stadium: Operat wodnoprawny	Branża: hydrotechniczna	Nr rysunku: OW-H-1.32	
Skala: 1:500	Data: 12-2019	Format: A3roll	Str: