


MAPA DO CELÓW PROJEKTOWYCH

ARKUSZ 11 (38)

Oznaczenie kancelaryjne zgłoszenia pracy geodezyjnej		GGM-PODGIG.6640.1056.2018
Miejscowość		Olsza Nr 732.1.12
Jednostka ewidencyjna	identyfikator	021303_5
	nazwa	Młicz
Obręb ewidencyjny	identyfikator	021303_5.0041
	nazwa	Olsza
Skala mapy		1:500
Nazwa układu współrzędnych	prostokątnych płaskich	PL2000/6
	wysokości	PL-KRON 86-NH
Oznaczenie granic obszaru aktualizacji		
Mapa została wykonana bez ustalania gruntów obciążonych służebnościami gruntowymi		
Oznaczenie i symbol konturu użytku gruntowego który nie jest ujawniany w bazie danych ewidencji gruntów i budynków		brak
Mapa w posie oznaczonym linią przerywaną aktualna na dzień 22.12.2018r.		
ATWA - GEO GEODEZJA Artur Nowak Ligota 74 b, 55-100 Trzebnica tel. 607 464 885 NIP 8991305809, REGON 022482430		GEODETA UPRAWNIENY Inż. Artur Nowak Nr zaopiniowania 19484 Ligota 74 b, 55-100 Trzebnica Kom. 607 464 885 e-mail: art-now@o2.pl
Nazwa i nazwisko wykonawcy oraz data i podpis osoby reprezentującej wykonawcę		Imię i nazwisko i uprawnień oraz data i podpis geodety uprawniającego do opracowania mapy

Legenda :
ZL - oznaczenie obszaru zagospodarowania

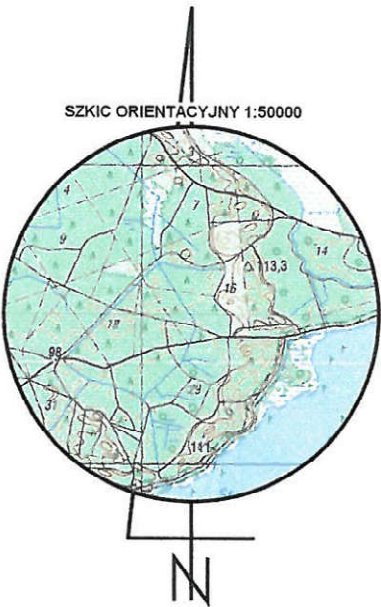

Poświadczam, że niniejszy dokument został opracowany w wyniku prac geodezyjnych i kartograficznych, których rezultaty zawiera operat techniczny wpisany do ewidencji materiałów państwowego zasobu geodezyjnego i kartograficznego


Organ prowadzący państwowy zasób geodezyjny i kartograficzny **STAROSTA MILICKI**

Identyfikator ewidencyjny materiału zasobu-operatu technicznego **P.0213.2019. 495**

Data wpisania operatu technicznego do ewidencji materiałów zasobu **17. 06. 2019**

Imię, nazwisko i podpis osoby reprezentującej organ

Z up. STAROSTY
Monika Furkał
główny specjalista

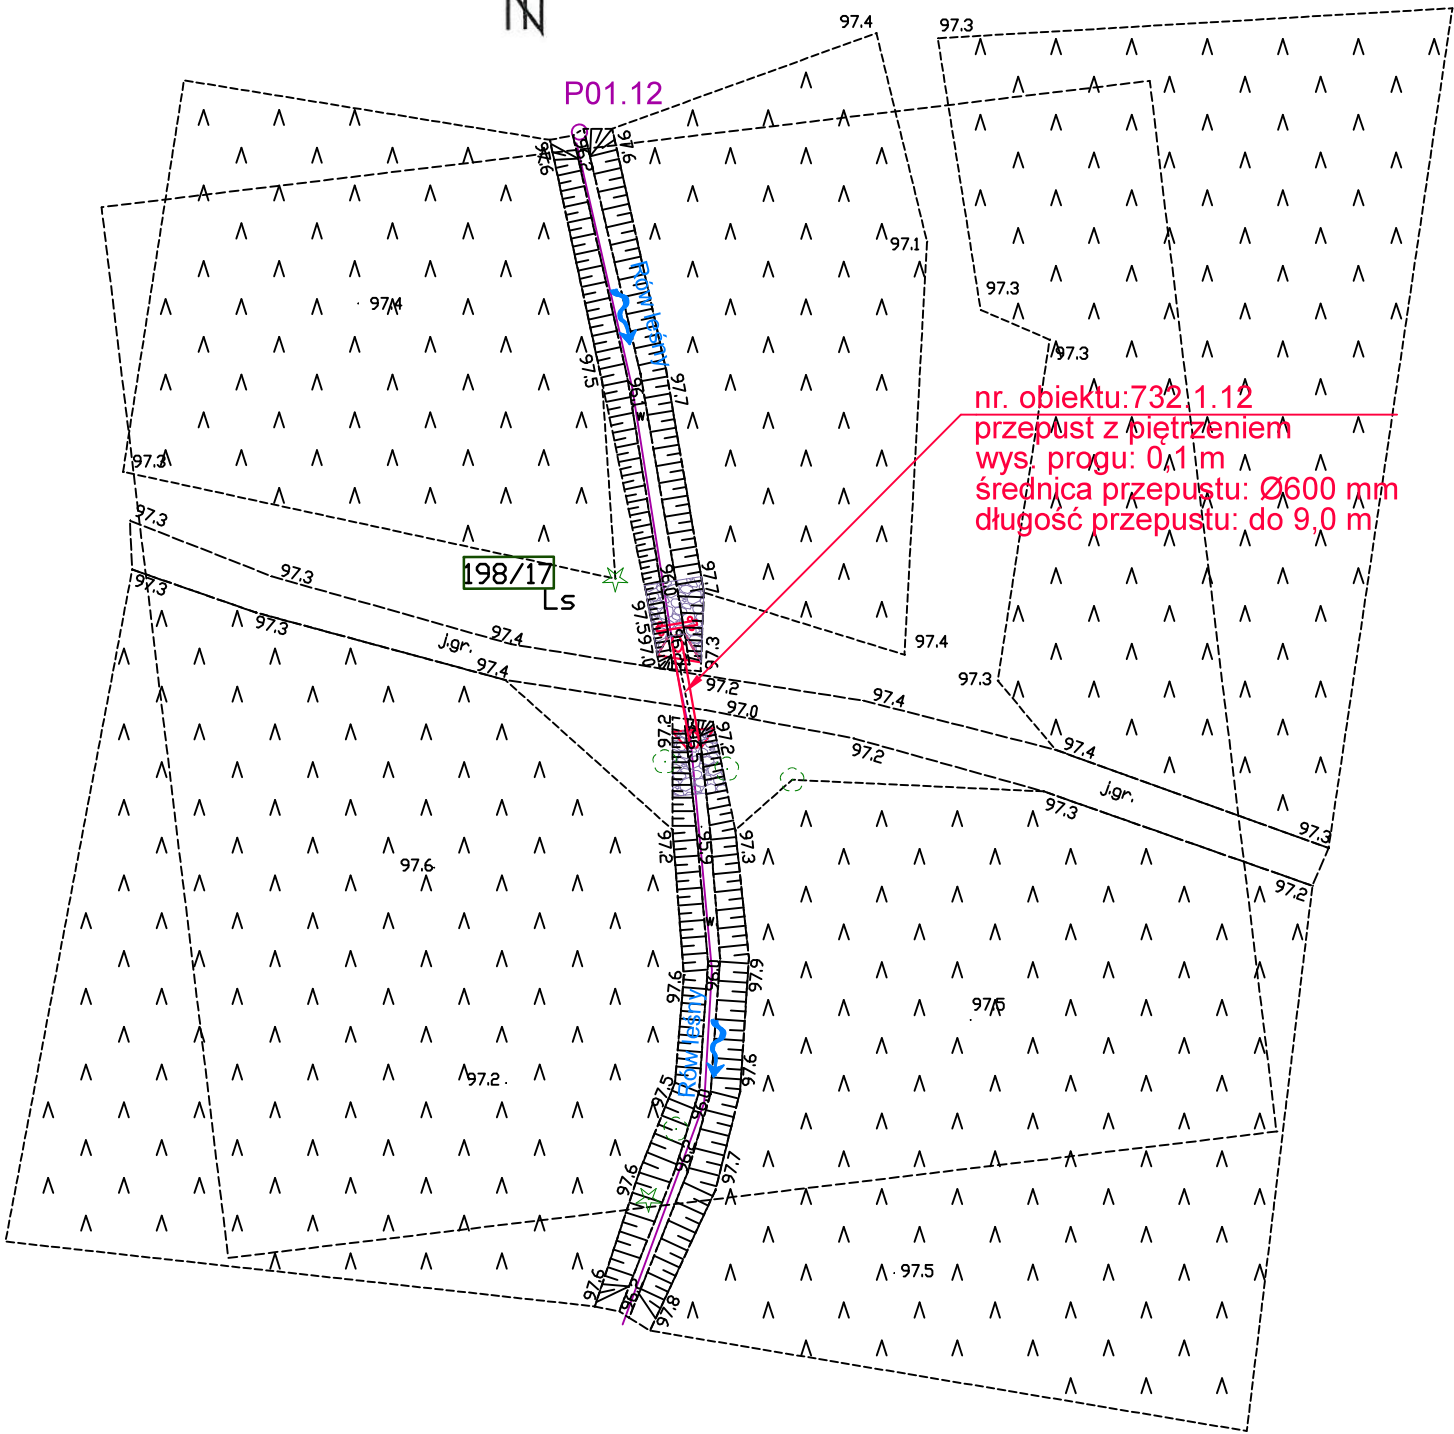

Legenda:

- naruszt kamienny
- kierunek spływu wód powierzchniowych
- początek przekroju
- 198/17 numer działki ewidencyjnej w zasięgu oddziaływania inwestycji

1	01-2020	Wydanie zmienione rysunku.
0	12-2019	Wydanie pierwotne rysunku.
Nr rew.	Data	Opis zmian
Inwestor: Państwowe Gospodarstwo Leśne Lasy Państwowe Nadleśnictwo Żmigród ul. Parkowa 4a 55-140 Żmigród		
Biuro projektowe: Instytut OZE Sp. z o. o. ul. Skrajna 41A, 25-650 Kielce		
Inwestycja (Projekt nr SW732): "Zwiększenie wykorzystania zasobów wodnych poprzez adaptację istniejących systemów melioracyjnych do pełnienia funkcji retencyjnych oraz niwelowanie ich negatywnego oddziaływania na ekosystemy leśne na terenie Leśnego Kompleksu Promocyjnego Lasy Doliny Baryczy"		
Imię i nazwisko	Branża, nr upr.	Podpis
Projektant: mgr inż. Urszula Sewerynowicz		
Sprawdzający: mgr inż. Anita Banaś		
Asystenci Projektanta: mgr inż. Sylwia Kaczmarczyk		
mgr inż. Ewa Woś		
Nazwa rysunku: Plan urządzeń wodnych: obiekt 732.1.14- przepust z piętrzeniem		
Stadium: Operat wodnoprawny	Branża: hydrotechniczna	Nr rysunku: OW-H-1.4
Skala: 1:500	Data: 12-2019	Format: A3roll
Str:		