
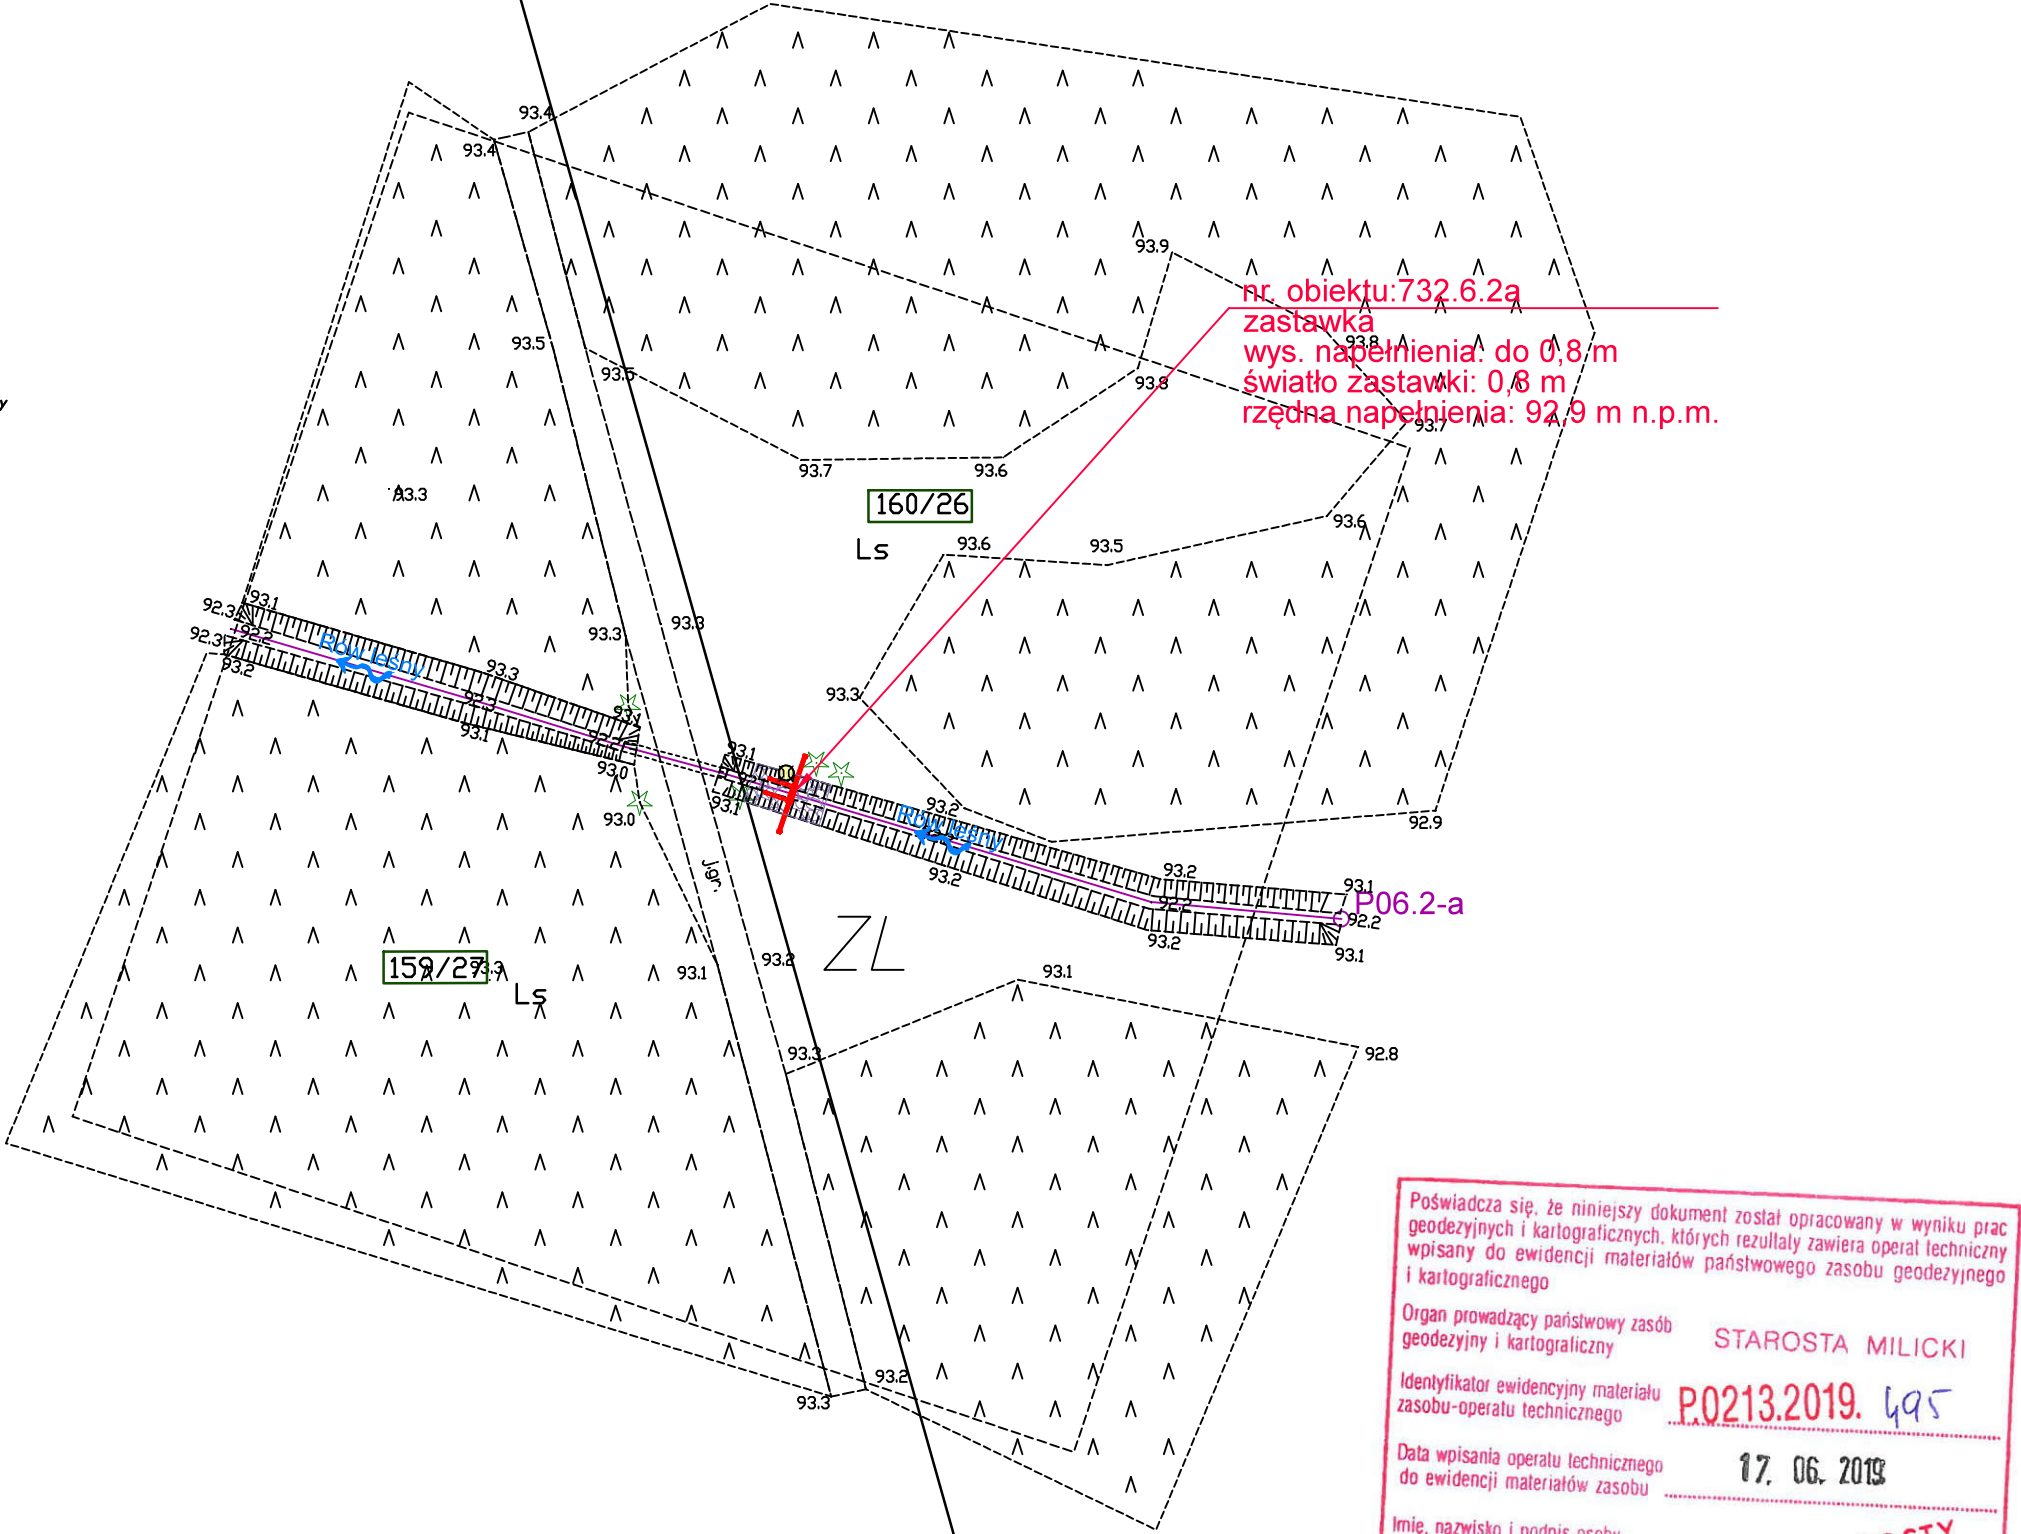


MAPA DO CELÓW PROJEKTOWYCH

ARKUSZ 5 (38)

Oznaczenie kancelaryjne zgłoszenia pracy geodezyjnej		GGM-PODGIK.6640.1056.2018
Miejscowość:		Wilkowo Nr 732.6.2-a
Jednostka ewidencyjna	identyfikator	021303_5
	nazwa	Milicz
Obręb ewidencyjny	identyfikator	021303_5.0052
	nazwa	Wilkowo
Skala mapy		1:500
Nazwa układu współrzędnych	prostokątnych płaskich	PL2000/6
	wysokości	PL-KRON 86-NH
Oznaczenie granic obszaru aktualizacji		
Mapa została wykonana bez ustalania gruntów obciążonych służebnościami gruntowymi		
Oznaczenie i symbol konturu użytku gruntowego, który nie jest ujawniony w bazie danych ewidencji gruntów i budynków		brak
Mapa w posie oznaczonym linią przerywaną aktualna na dzień 22.12.2018r.		
<div><div>ATWA - GEO GEODEZJA</div><div>Artur Nowak</div><div>Ligota 74 b, 55-100 Trzebnica</div><div>tel. 607 464 885</div><div>NIP 8991305809, REGON 022482430</div></div> <div><div>GEODETA UPRAWNIIONY</div><div>inż. Artur Nowak</div><div>Nr zażyczenia: 19464</div><div>Ligota 74 b, 55-100 Trzebnica</div><div>Kom: 607 464 885 e-mail: a.nowak@o2.pl</div></div>		
<div><div>Nazwa i imię i nazwisko wykonawcy oraz data i podpis osoby reprezentującej wykonawcę</div><div>imie i nazwisko, nr uprawnień oraz data i podpis geodety uprawionego lub pracownika mapy</div></div>		

Legenda :
ZL - oznaczenie obszaru zagospodarowania

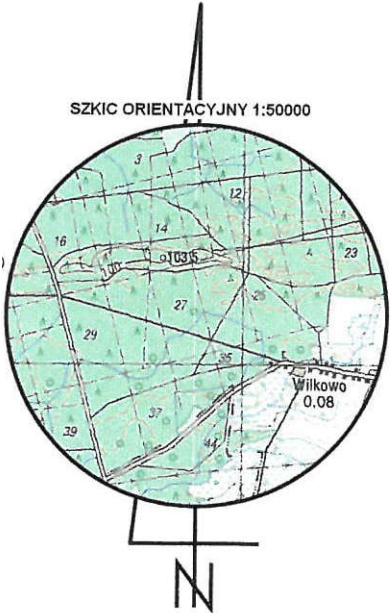

Poświadczam, że niniejszy dokument został opracowany w wyniku prac geodezyjnych i kartograficznych, których rezultaty zawiera operat techniczny wpisany do ewidencji materiałów państwowego zasobu geodezyjnego i kartograficznego

Organ prowadzący państwowy zasób geodezyjny i kartograficzny

Identyfikator ewidencyjny materiału zasobu-operatu technicznego

Data wpisania operatu technicznego do ewidencji materiałów zasobu

Imię, nazwisko i podpis osoby reprezentującej organ

STAROSTA MILICKI

P.0213.2019. 495

17. 06. 2019

7-up STAROSTY

Monika Furkał główny specjalista

Zastrzega się wszelkie prawa wynikające z ustawy o prawie autorskim. Niniejszy rysunek nie może być przerysowywany, uzupełniany lub odstąpiony komukolwiek bez pisemnej zgody posiadacza praw autorskich: Instytut OZE Sp. z o.o.

Nie należy odmierzać wymiarów z rysunku, ani używać go jako szablonu. Przed przystąpieniem do prac budowlanych wszystkie wymiary należy sprawdzić w naturze. W przypadku stwierdzenia niezgodności należy zwrócić się do projektanta.

Legenda:

narzut kamienny

znak dozwolonego poziomu wody

kierunek spływu wód powierzchniowych

początek przekroju

numer działki ewidencyjnej w zasięgu oddziaływania inwestycji

1	01-2020	Wydanie zmienione rysunku.
0	12-2019	Wydanie pierwotne rysunku.
Nr rew.	Data	Opis zmian

Inwestor:

Państwowe Gospodarstwo Leśne Lasy Państwowe Nadleśnictwo Żmigród

ul. Parkowa 4a

55-140 Żmigród

Biuro projektowe:

Instytut OZE Sp. z o. o.

ul. Skrajna 41A, 25-650 Kielce

Inwestycja (Projekt nr SW732):

"Zwiększenie wykorzystania zasobów wodnych poprzez adaptację istniejących systemów melioracyjnych do pełnienia funkcji retencyjnych oraz niwelowanie ich negatywnego oddziaływania na ekosystemy leśne na terenie Leśnego Kompleksu Promocyjnego Lasy Doliny Baryczy"

Imię i nazwisko	Branża, nr upr.	Podpis
-----------------	-----------------	--------

Projektant:

mgr inż. Urszula Sewerynowicz

hydrotechniczna SWK/0058/PBH/17

Sprawdzający:

mgr inż. Anita Banaś

hydrotechniczna SWK/0079/PBH/19

Asystenci Projektanta:

mgr inż. Sylwia Kaczmarczyk

mgr inż. Ewa Woś

Nazwa rysunku:

Plan urządzeń wodnych: obiekt 7326.2-a- zastawka

Stadium:	Branża:	Nr rysunku:
Operat wodnoprawny	hydrotechniczna	OW-H-1.45

Skala:	Data:	Format:	Str:
1:500	12-2019	297-500	