


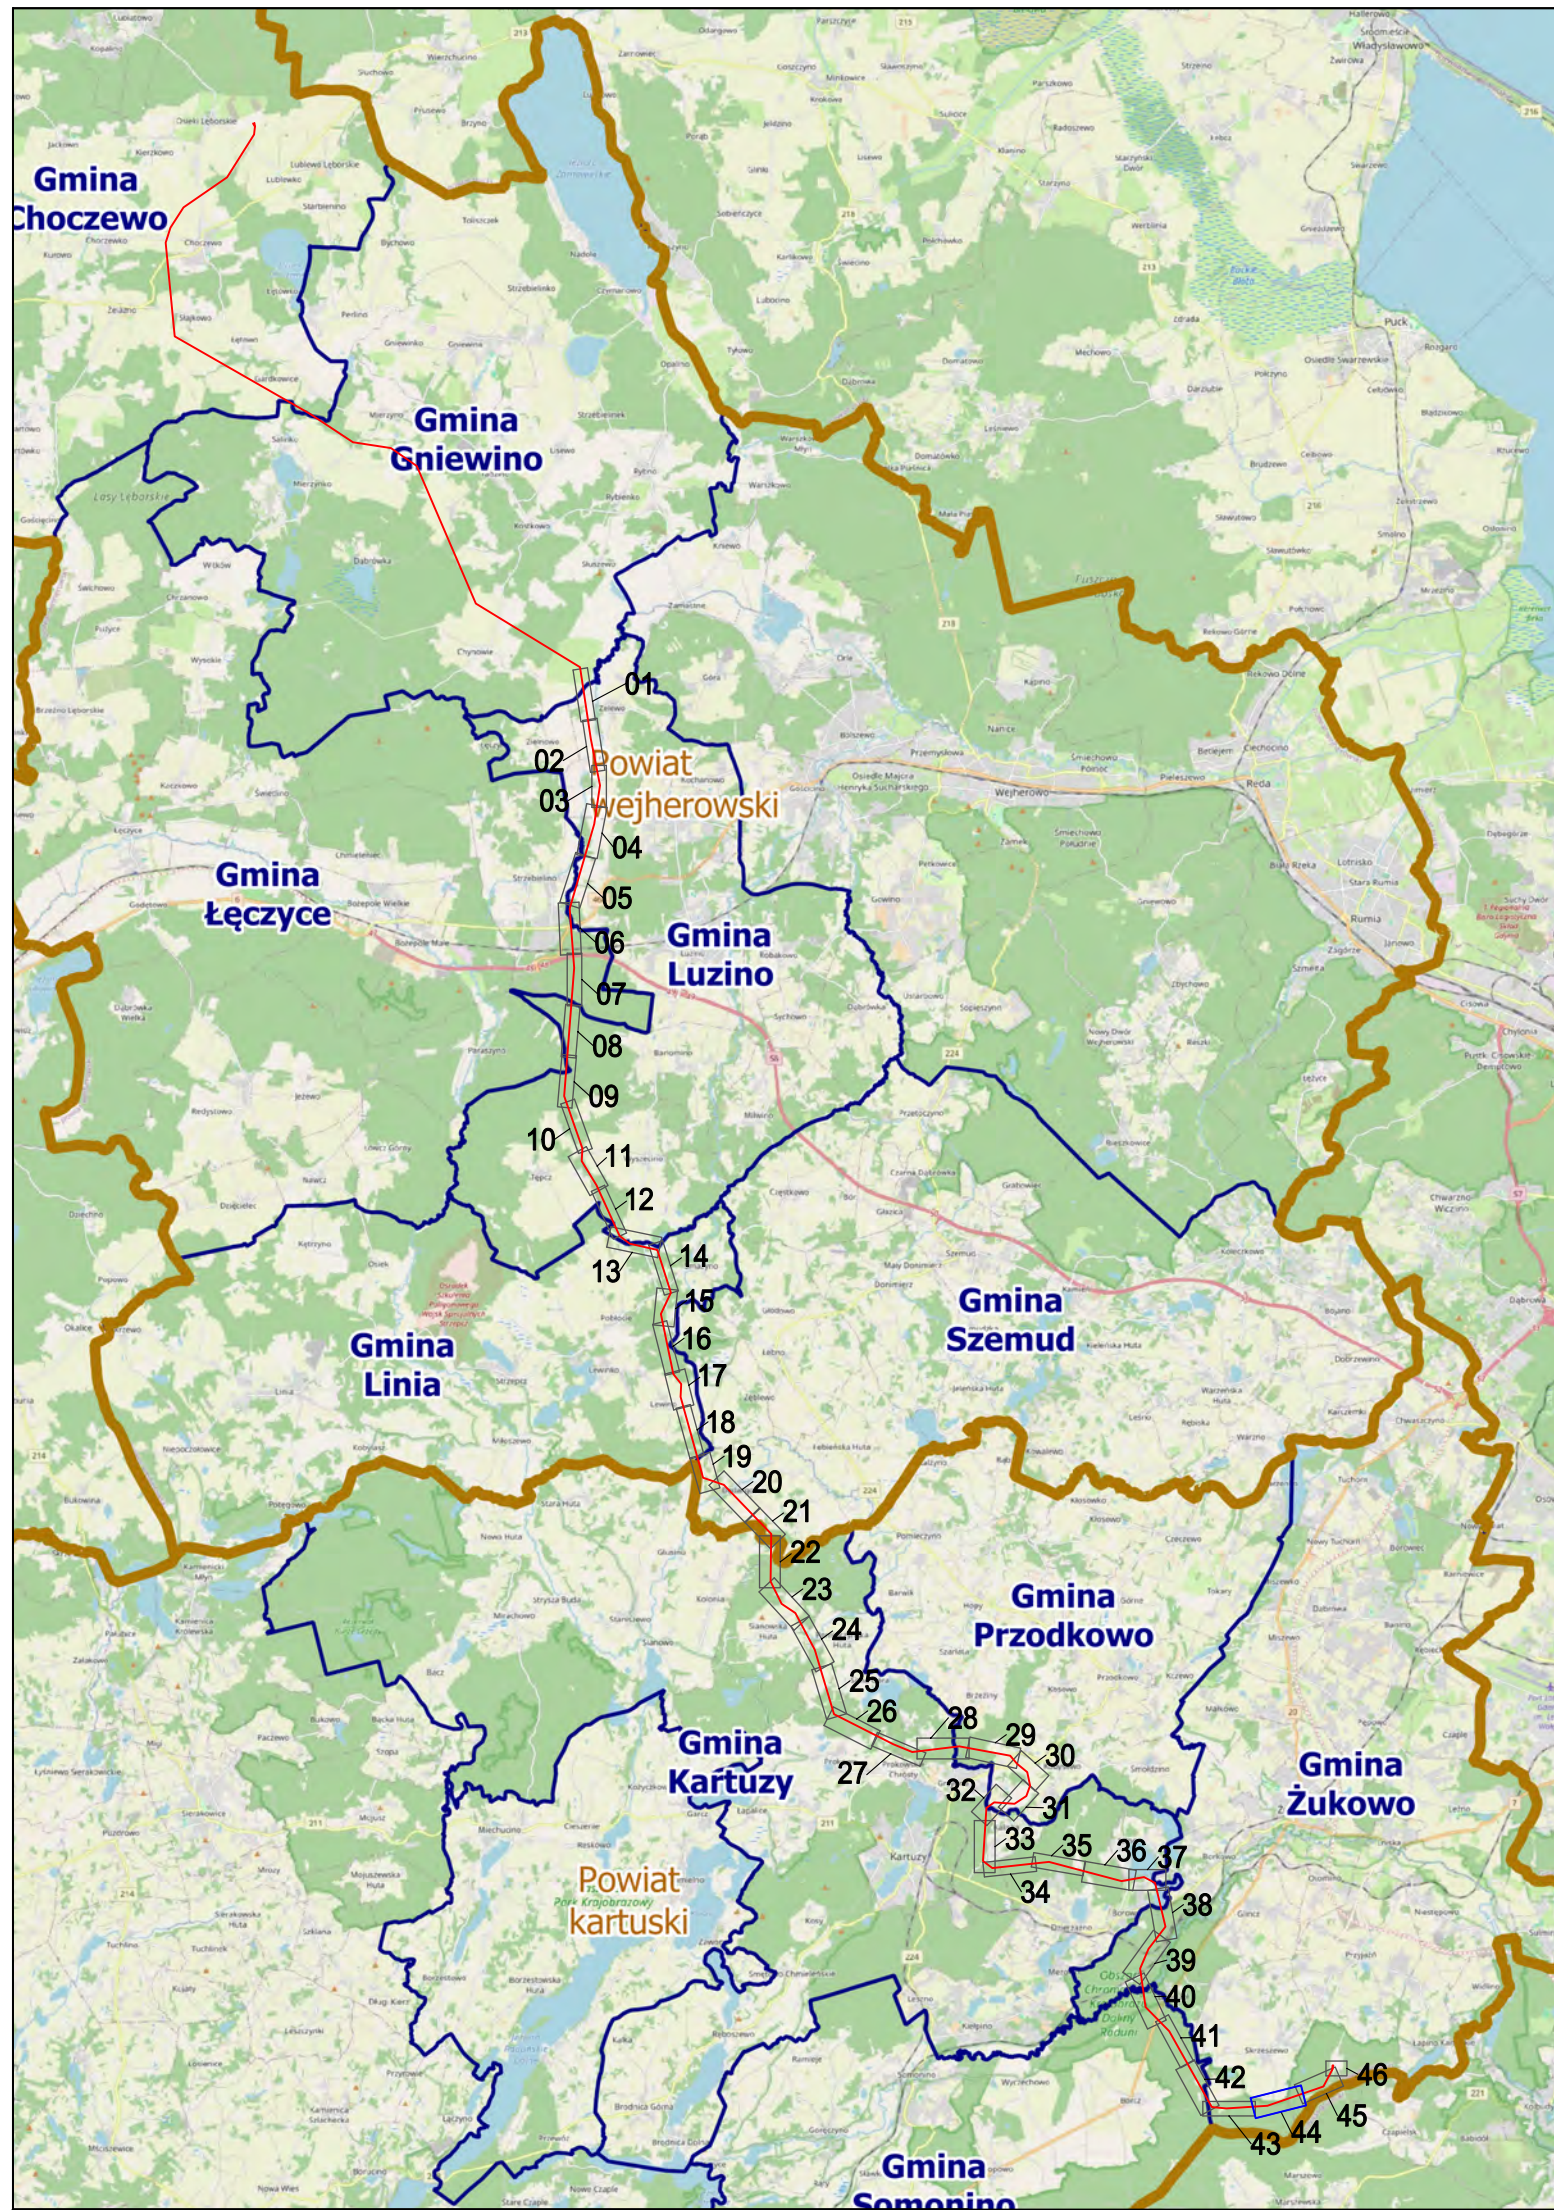

Legenda:

- oś projektowanej linii 400 kV
- projektowana sieć 400 kV - odcinek odciskowy
- projektowana sieć 400 kV - odcinek odciskowy
- granice powiatów, gmin i obszarów
- granice obszarów ewidencyjnych
- numer działki ewidencyjnej objętej inwestycją
- granice terenu objętego inwestycją o wydaniu decyzji o ustaleniu lokalizacji strategicznej inwestycji w zakresie sieci przesyłowej na wysokość 400 kV, o którym mowa w art. 22 ust. 1 ustawy (ograniczenie sposobu korzystania z nieruchomości na czas odciskowy), w tym obszar objęty zakazem lub restrykcją, o którym mowa w art. 22 ust. 2 ustawy
- odcinek, w którym do którego decyzji o ustaleniu lokalizacji strategicznej inwestycji w zakresie sieci przesyłowej na wysokość 400 kV, o którym mowa w art. 22 ust. 1 ustawy (ograniczenie sposobu korzystania z nieruchomości na czas odciskowy), w tym obszar objęty zakazem lub restrykcją, o którym mowa w art. 22 ust. 2 ustawy

**POMORSKI URZĄD WOJEWÓDZKI
W GDAŃSKU**

**Załącznik nr 1 ark. 44
do decyzji Wojewody Pomorskiego
nr WI-III.747.1.4.2025.SM**

Załącznik projektu planu zagospodarowania terenu do projektu budowlanego i PZDZ zgodnie z formą nr 0.0003.04.2025-AR_2025.p

PS Polskie Sieci Elektroenergetyczne

Obrót: 1:1000 02.2025

Arkusze nr 44 z 46

