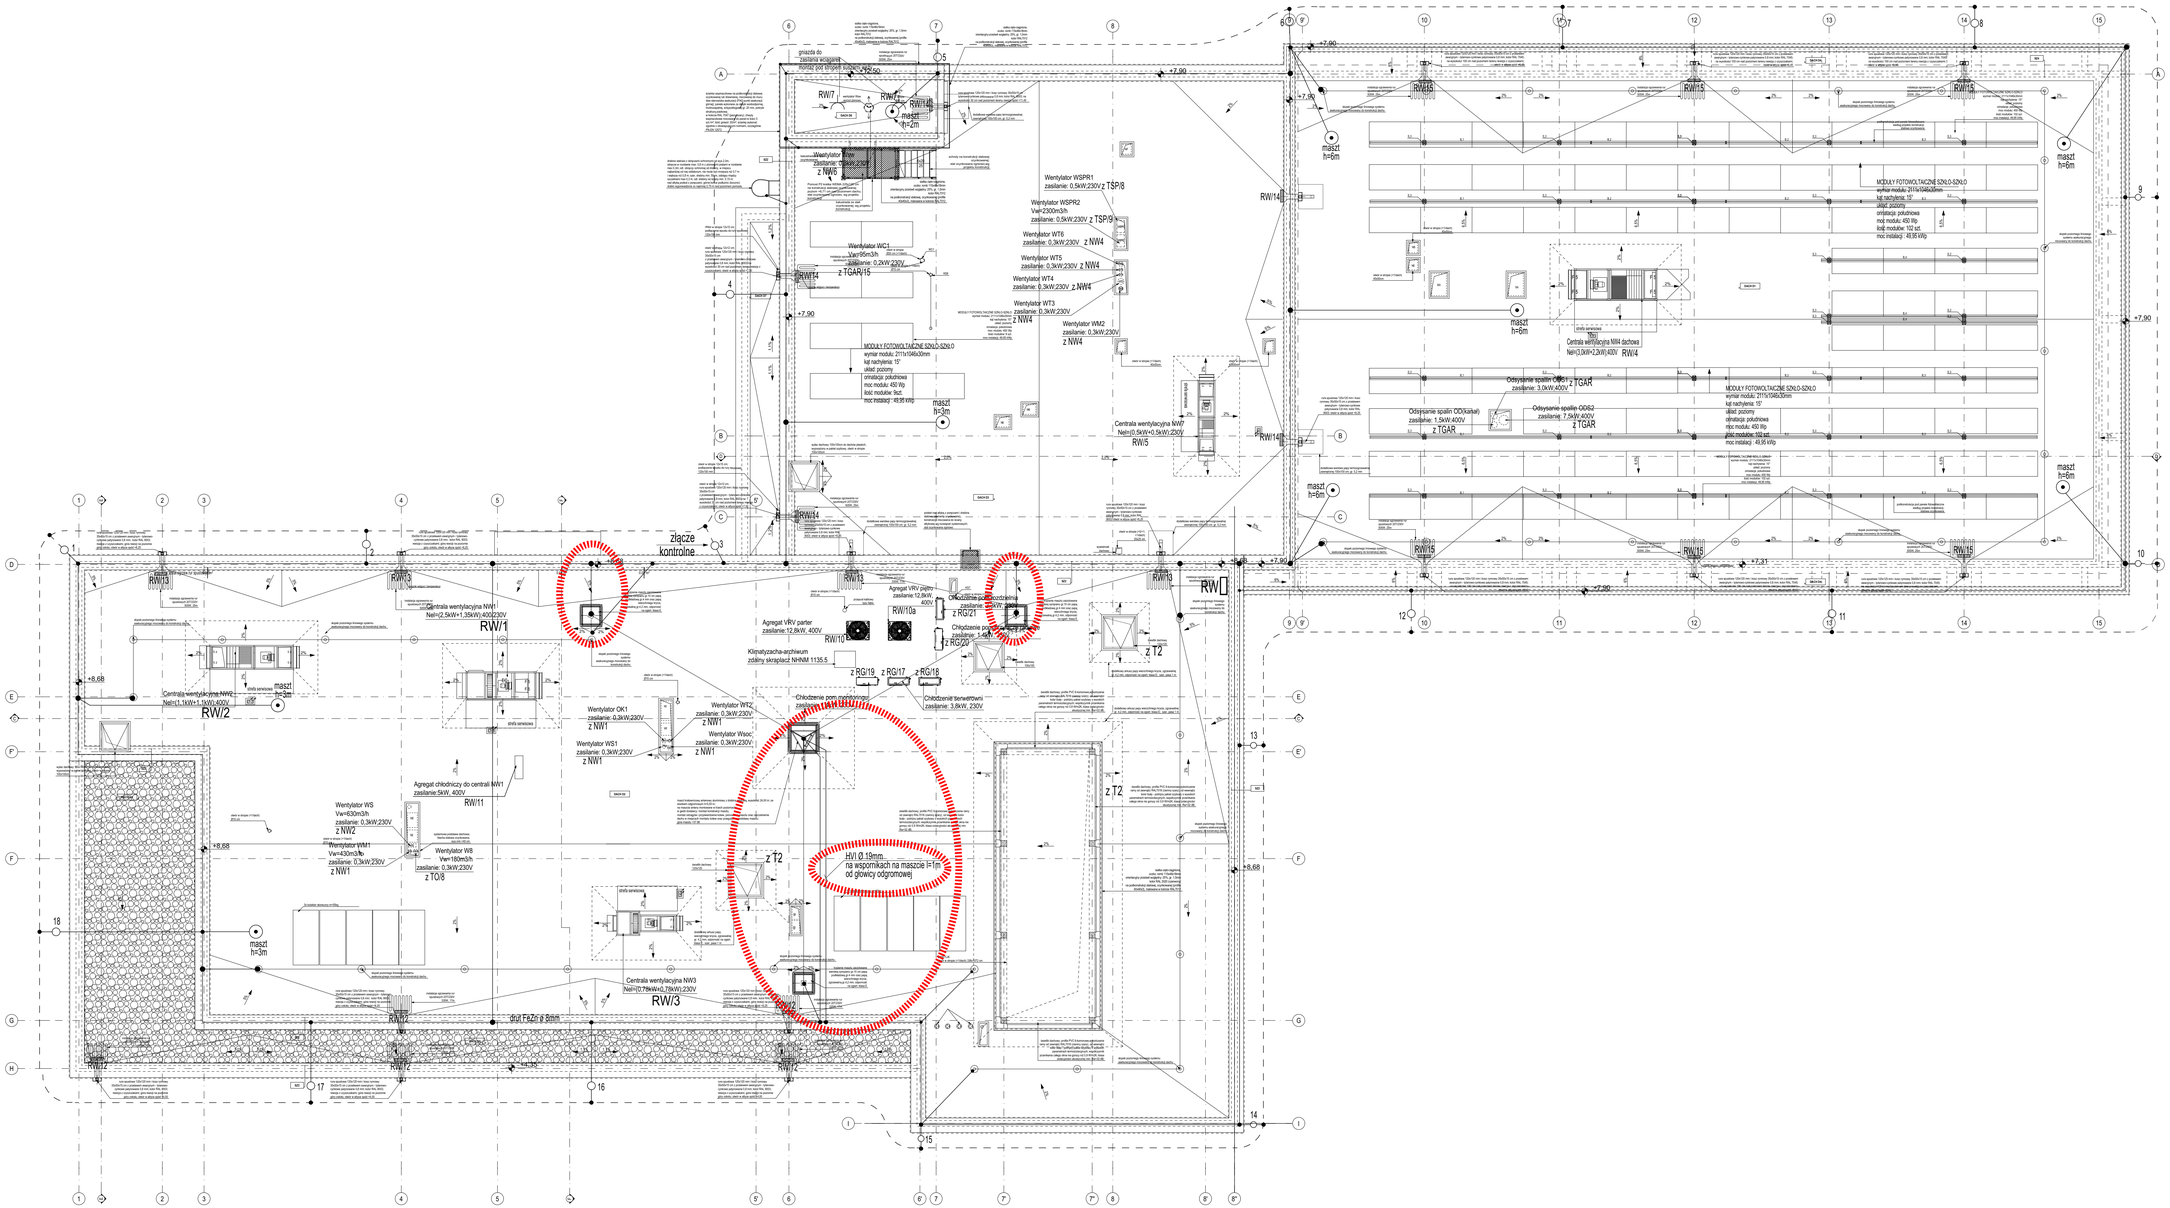

Wszystkie podane w niniejszej dokumentacji nazwy i typy wraz z nazwami producentów urządzeń i materiałów zostały przyjęte w celu określenia ich parametrów technicznych i standardów i należy traktować je jako przykładowe - ze względu na zasady ustawy Prawo Zamówień Publicznych, o zwłaszcza art. 29 do 31. Wymienione niżej przez projektanta rozwiązania pochodzą od producentów wyrobów i mogą być podane na zasadzie równoważności, wolno nie oznacza konkretnego producenta wyrobu. Dopuszcza się możliwość zastosowania rozwiązań równoważnych do proponowanych w projekcie wykonawczym pod warunkiem zachowania standardów jakościowych i sprzętowych. Proponowane rozwiązania techniczne zostały przyjęte aby były podstawą wykonania rzetelnego kosztorysu i oferty. W przypadku zmiany elementów systemu lub całego systemu należy zwrócić uwagę na kompatybilność elementów i założenia działania systemów.

SCHEMAT:

KIERUNEK POŁUDNIA

N

OBIEKT/ZIS: Komenda Powiatowa PSP w Kłodzku

ADRES: ul. Traugutta 7, 57-300 Kłodzko

NAZWA I ADRES OBIEKTU BUDOWLANEGO:

Budowa budynku Komendy Powiatowej Państwowej Straży Pożarnej z Jednostką Ratowniczo-Gaśniczą w Kłodzku wraz z niezbędną infrastrukturą techniczną i zagospodarowaniem terenu na działce o nr ewid. 1/19, AM-33 obręb Leszczyna, 57-300 Kłodzko

PROJEKTOWAŁ: mgr inż. W.Maselkowski	NR UPRAWNIEŃ: Uprawnienia budowlane do wykonywania samodzielnych funkcji projektanta w specjalności instalacyjno-inżynieryjnej w zakresie instalacji elektrycznych upr. nr 250/77/Pw	PODPIS:	ZGODNOŚĆ PROJEKTOWA: A.DO XXI spółka z ograniczoną odpowiedzialnością ul. Traugutta 38, 65-225 Poznań
SPRAWDZIŁ: inż. M.Duszyński	Uprawnienia budowlane do wykonywania samodzielnej funkcji projektanta w specjalności instalacyjno-inżynieryjnej w zakresie instalacji elektrycznych upr. nr 256/77/Pw		
OPRACOWAŁ: tech bud. T.Niedbała	PODPIS:		

BRANŻA	ETAP/FAZA	DATA	SKALA
INSTALACJE ELEKTRYCZNE I ELEKTROENERGETYCZNE	PROJEKT WYKONAWCZY	18.10.2021r.	1:100

NR RYSUNKU: PW-E-05

TYTUŁ RYSUNKU:

Plan instalacji siły,fotowoltaiki odgromowej-dach

PROJEKT CHRONIONY PRAWEM AUTORSKIM MOŻE SŁUŻYĆ WYŁĄCZNIE DO CELU, DLA KTÓREGO ZOSTAŁ WYKONANY. UDOSTĘPNIANIE JAKIEJKOLWIEK CZĘŚCI PROJEKTU W JAKIEJKOLWIEK FORMIE - WYŁĄCZNIE ZA ZGODĄ AUTORÓW I AUTORSKIEJ PRACOWNI PROJEKTOWEJ "A.DO XXI" ul. Traugutta 38, 65-225 Poznań