


**RZUT PRZYZIEMIA**  
**OCZEP DOLNY - MONTAŻ**  
**Skala 1:50**

**Uwaga:**  
Tarcica klasy C24 o wilgotności 15%.  
Wszystkie elementy konstrukcyjne  
impregnowane środkiem p.poż, grzybobójczym  
i owadobójczym np. Fobos M-4  
Zestawienie drewna powinno być  
przeanalizowane przez wykonawcę przed  
zakupem materiału. Zestawienie obejmuje  
jedynie nośne elementy konstrukcyjne.

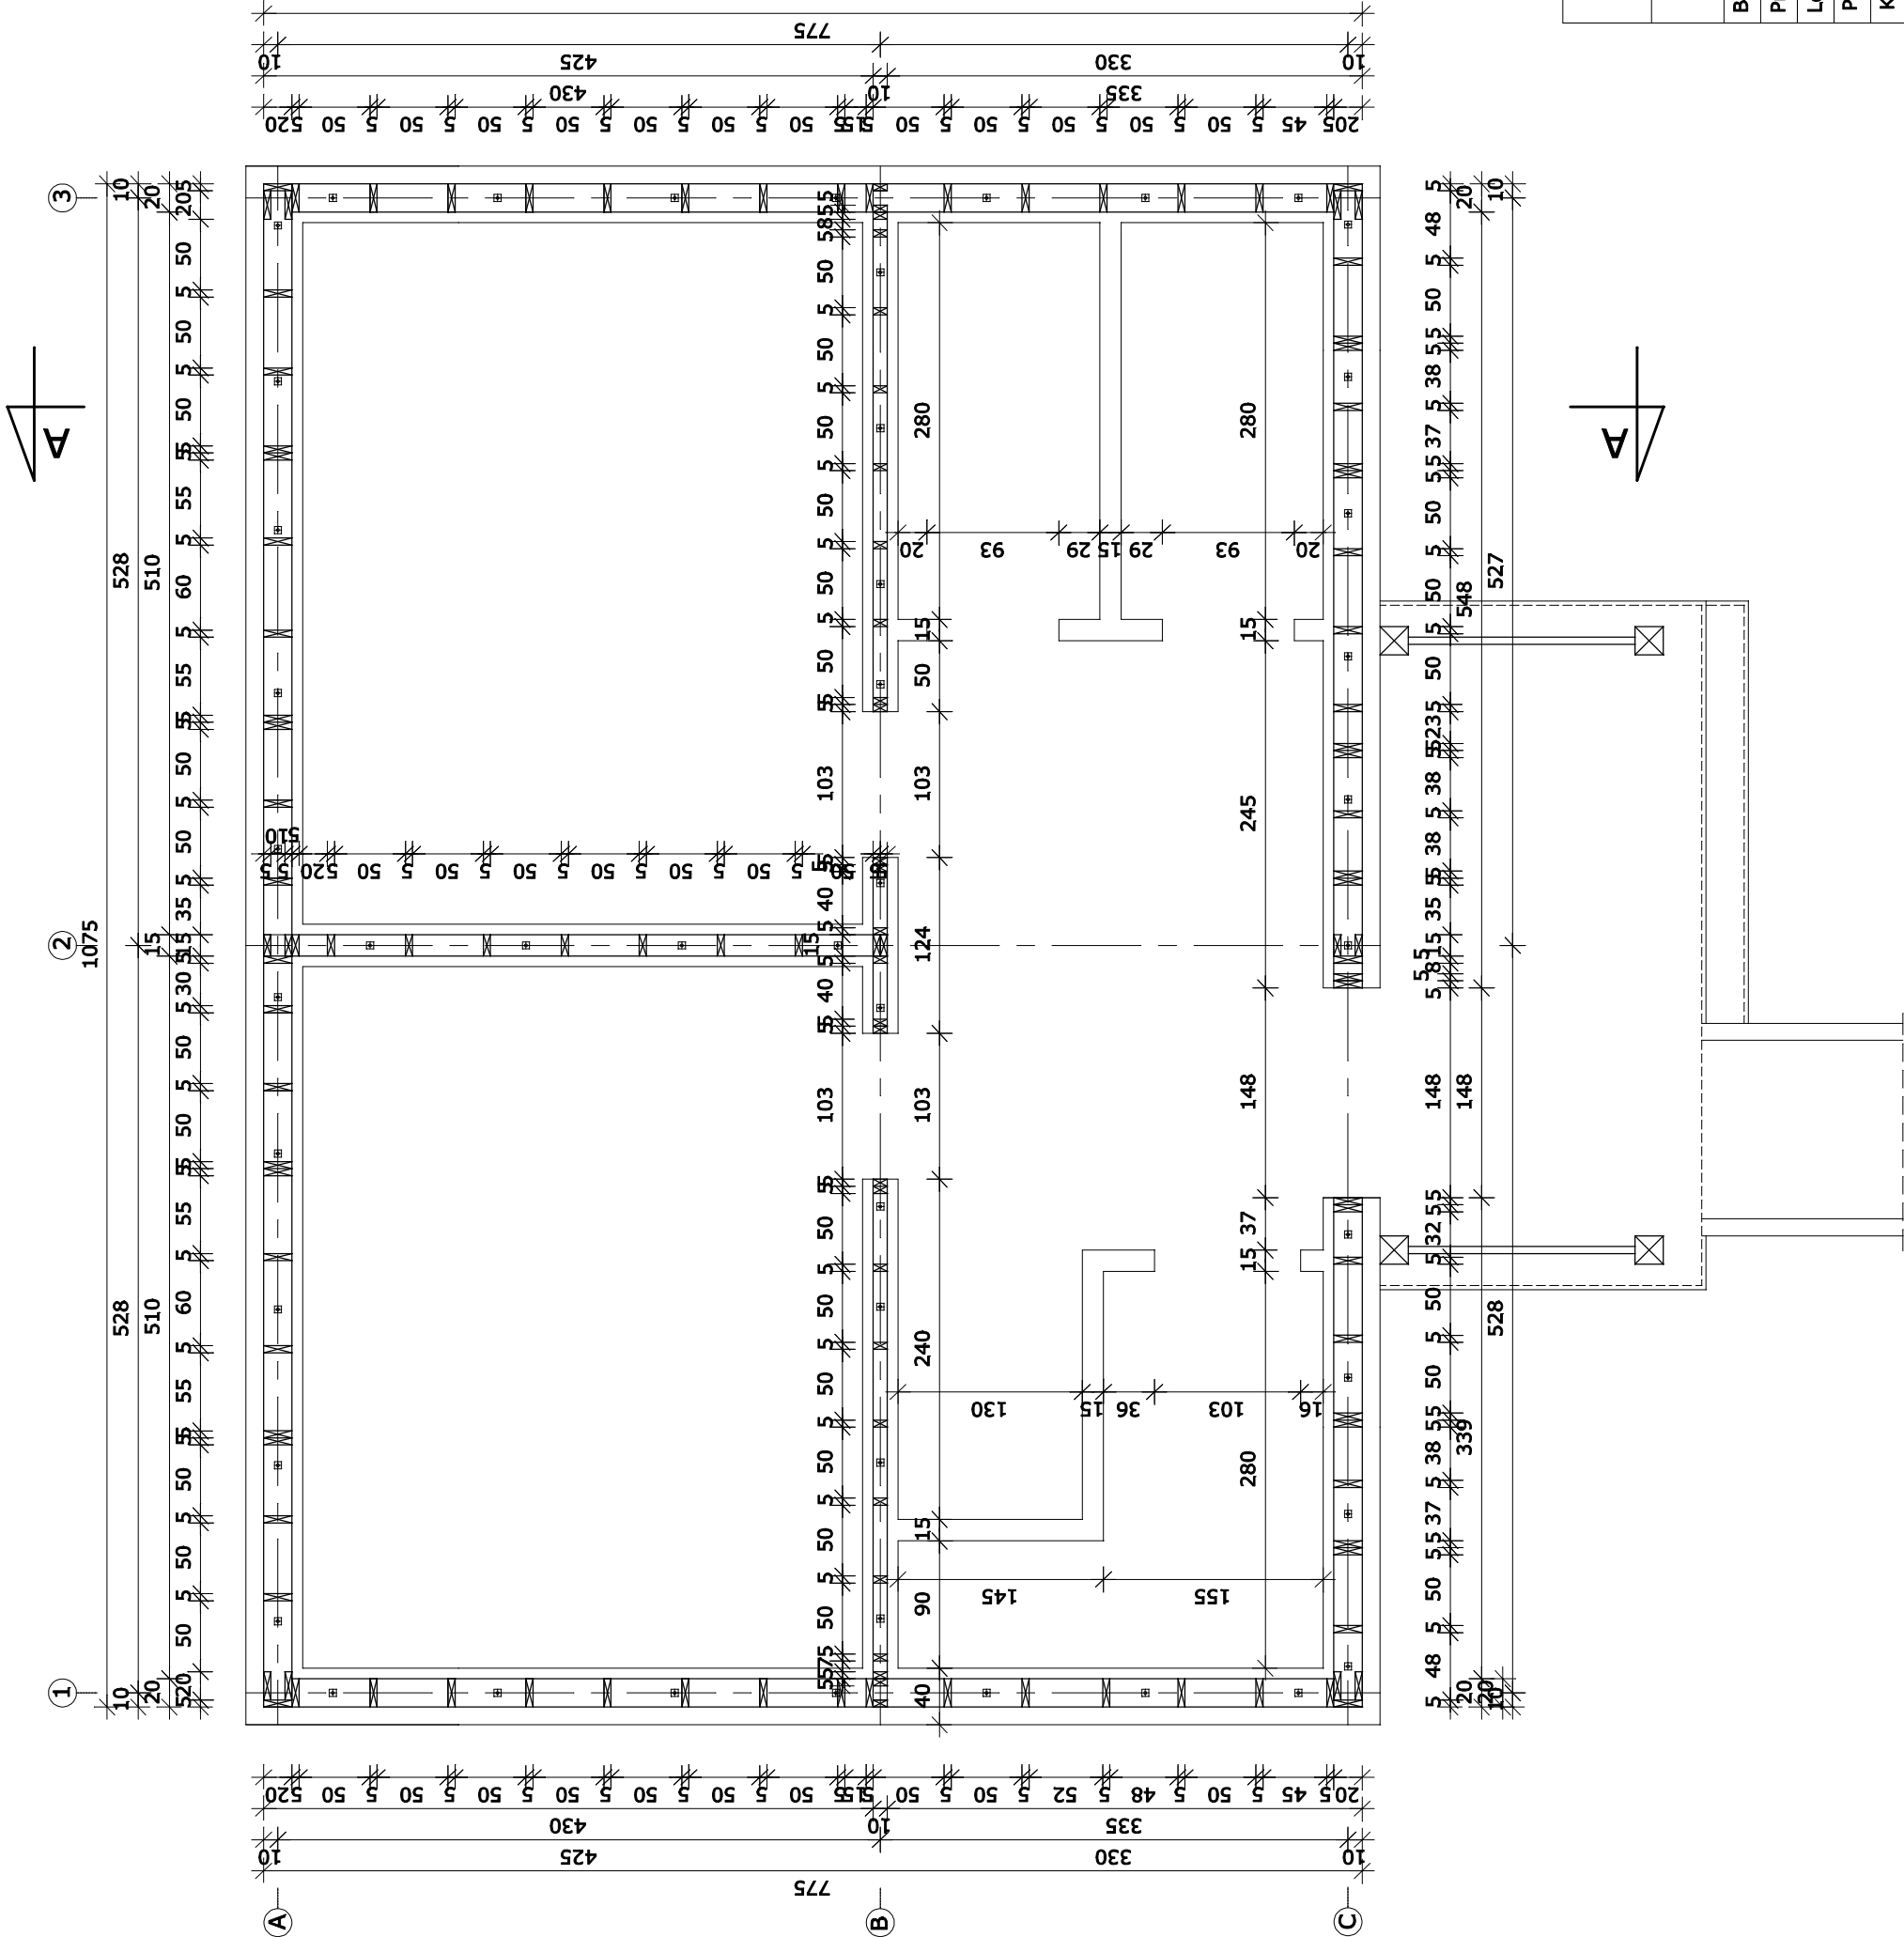

**BIURO PROJEKTOWE I USŁUG INWESTYCYJNYCH**  
Anna Sołtysik, ul. Byczyńska 120, 46-203 Kluczbork  
tel. 603 706 317, e-mail: [anna.soltyzik120@wp.pl](mailto:anna.soltyzik120@wp.pl)

**Budowa kancelarii dla dwóch leśnictw Rytwiny i Dębie  
Nadleśnictwa Zawadzkie w miejscowości Zawadzkie**

Branża	Konstrukcja	Data	10.2020	Nr rys.	3
Przedmiot rys.	Rzut przyziemia - oczep dolny montaż			Skala	1:50
Lokalizacja	Zawadzkie, ul. Strzelecka, dz. nr ew. 3127/2 k.m. 9				
Projektant	mgr inż. Andrzej Rożabowski upr. nr 42/68				
Koordynator	tech. bud. Anna Sołtysik, upr. nr 113/83/OP				
Opracowała	mgr inż. Agnieszka Jania				