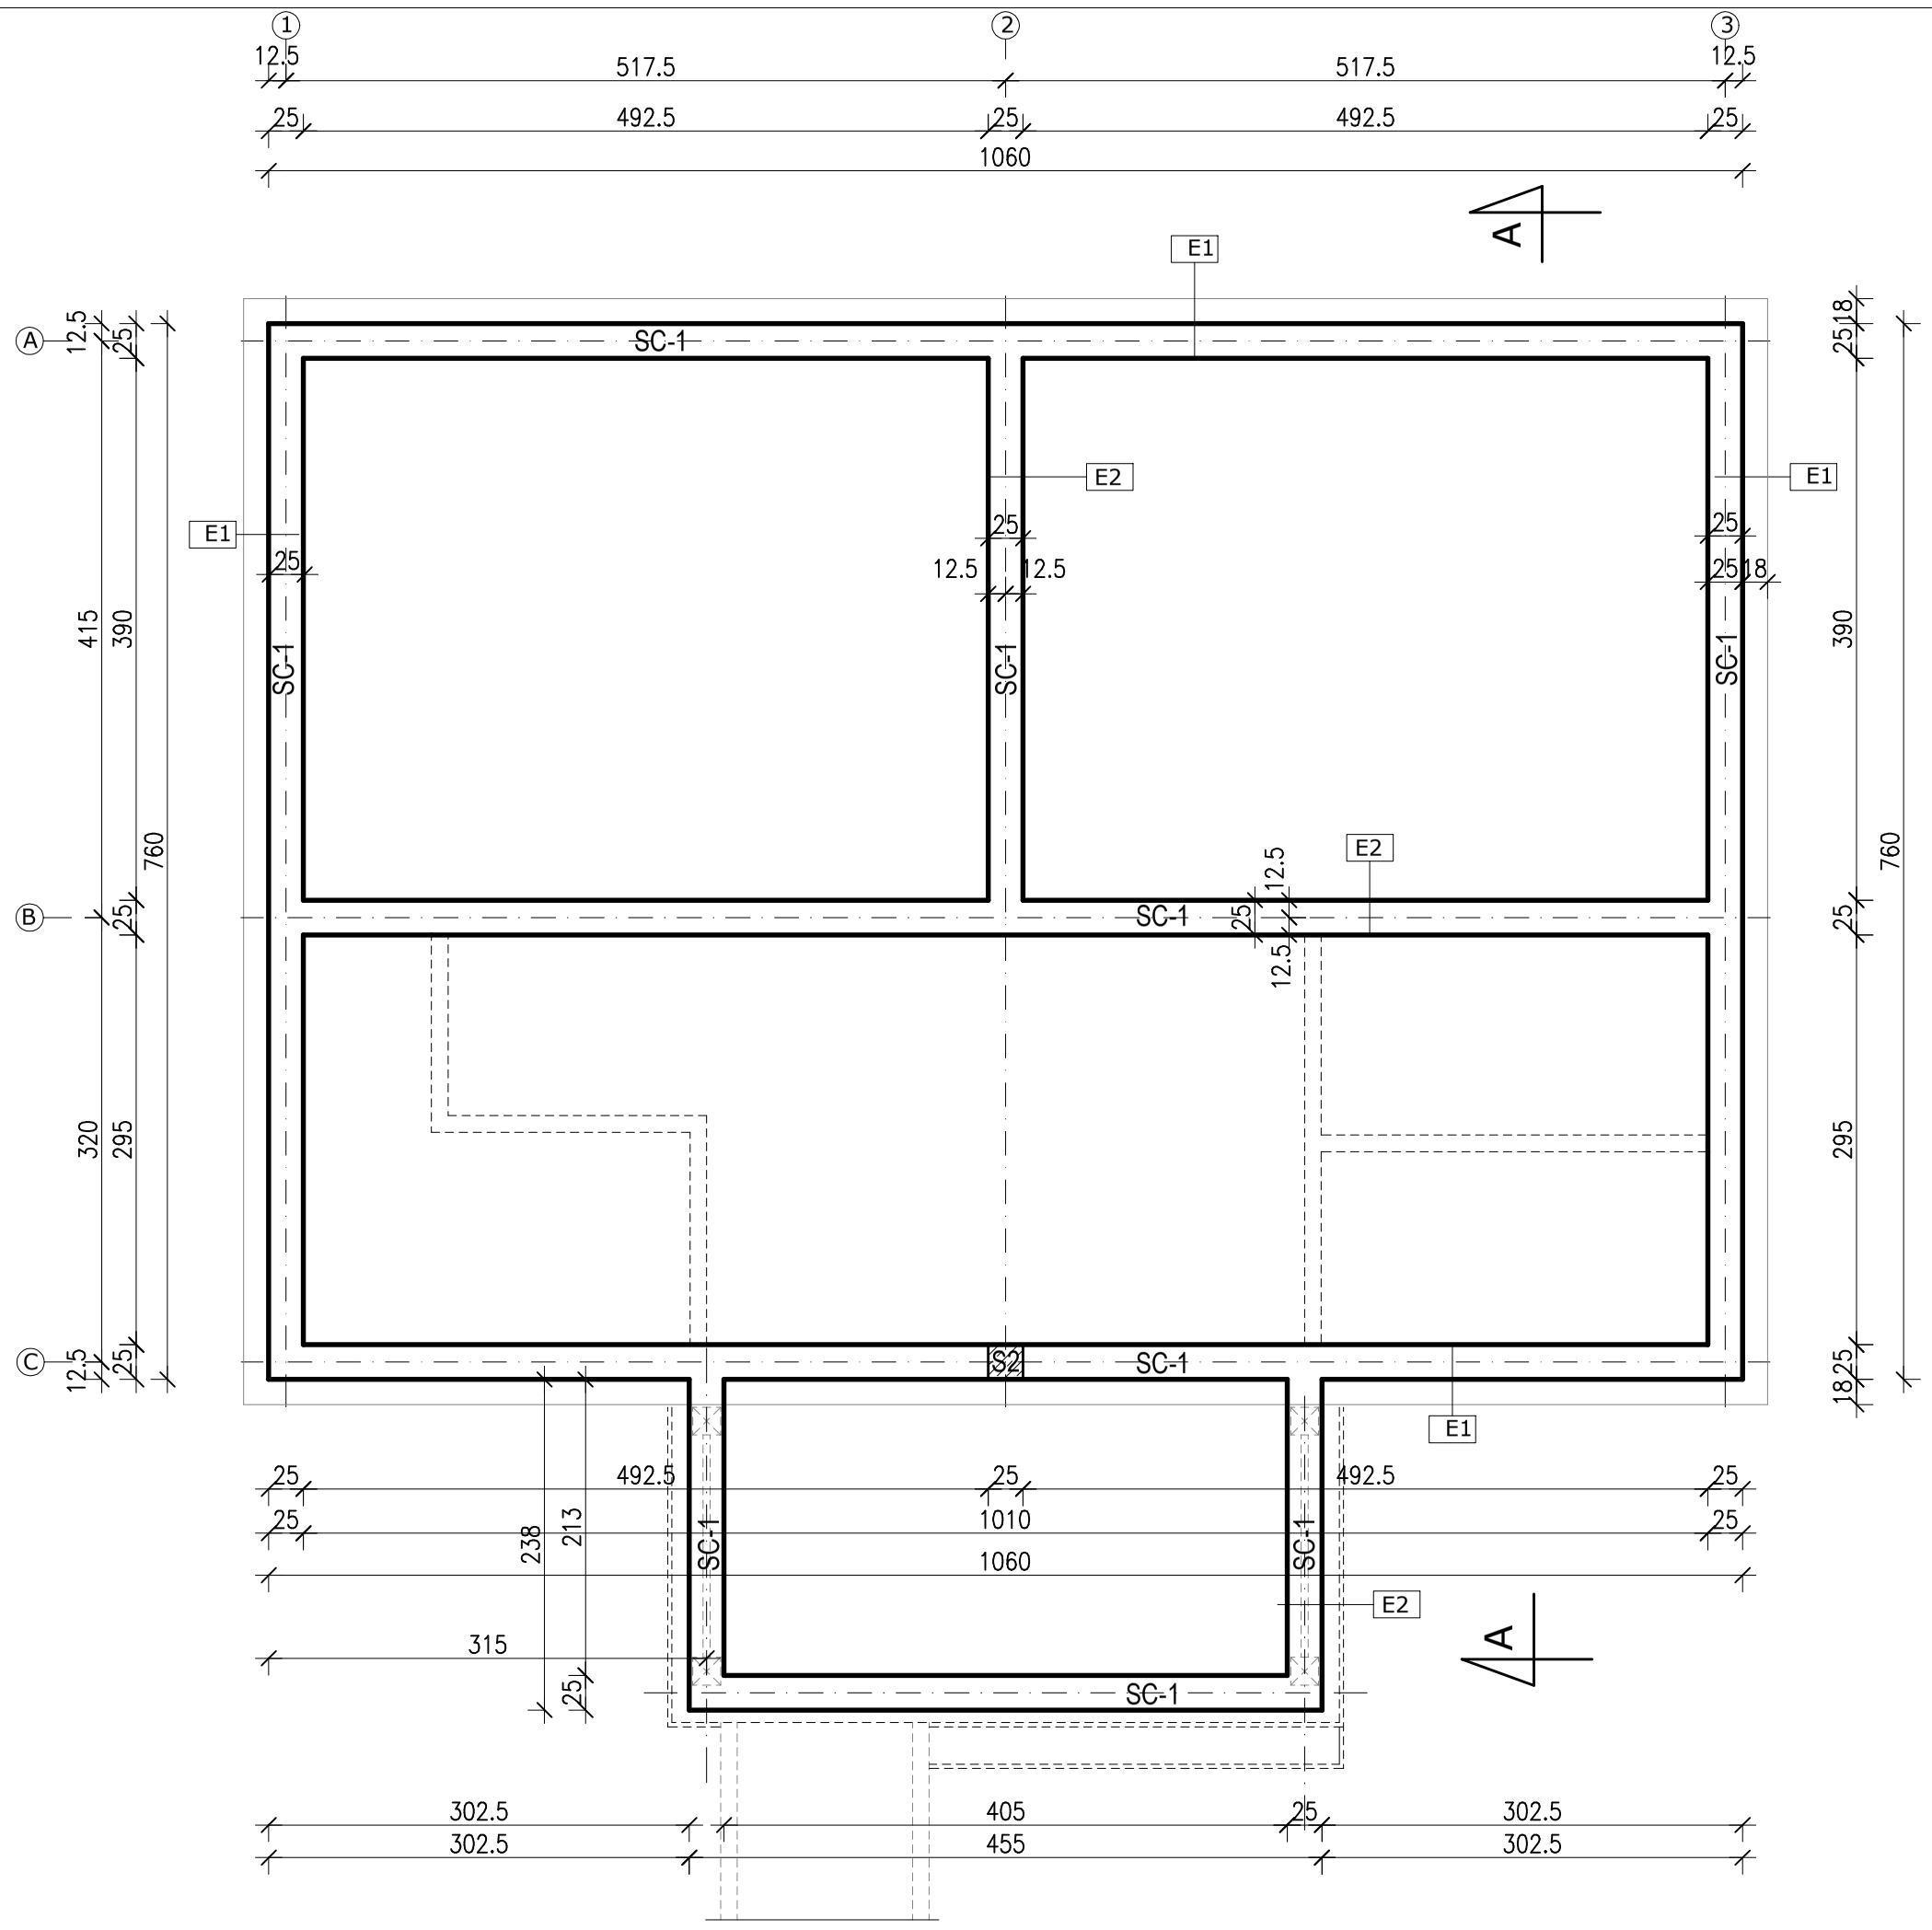

E1

tynk żywiczny w kolorze szarym	
styropian hydrostop	18cm
izolacja przeciwilgociowa 2xdysterbit	
ściana żelbetowa	25cm
izolacja przeciwwilgociowa 2xdysterbit	

E2

izolacja przeciwilgociowa Dysterbit	
ściana żelbetowa SC1	25cm
izolacja przeciwwilgociowa Dysterbit	

STAL AIIIN,B500B
Beton C20/25

Budowa kancelarii dla dwóch leśnictw Rytwiny i Dębie
Nadleśnictwa Zawadzkie w miejscowości Zawadzkie
Projekt zamienny

Specjalnosć	Konstrukcyjno-budowlana	NR 2
TEMAT	Rzut ścian fundamentowych.	SKALA 1: 50
LOKALIZACJA	Zawadzkie, ul. Strzelecka, dz. nr ew. 3127/2 k.m. 9	DATA: 09.2021
PROJEKTANT	mgr inż. Andrzej Rożalowski	
NR UPR. PROJ.	upr.nr 42/68	
OPRACOWAŁ	inż.Mirosław Maciołek	