



A	blachodachówka łaty 4x4cm kontrłaty 4x4cm membrana wysokoparoprzepuszczalna krokwie 8x16cm
B	jętką drewnianą 8x16cm szalówka drewniana
C	kostka betonowa 6cm posypka cem. - pias. 5cm piasek zagęszczony (wskaż. zag. Js 97)

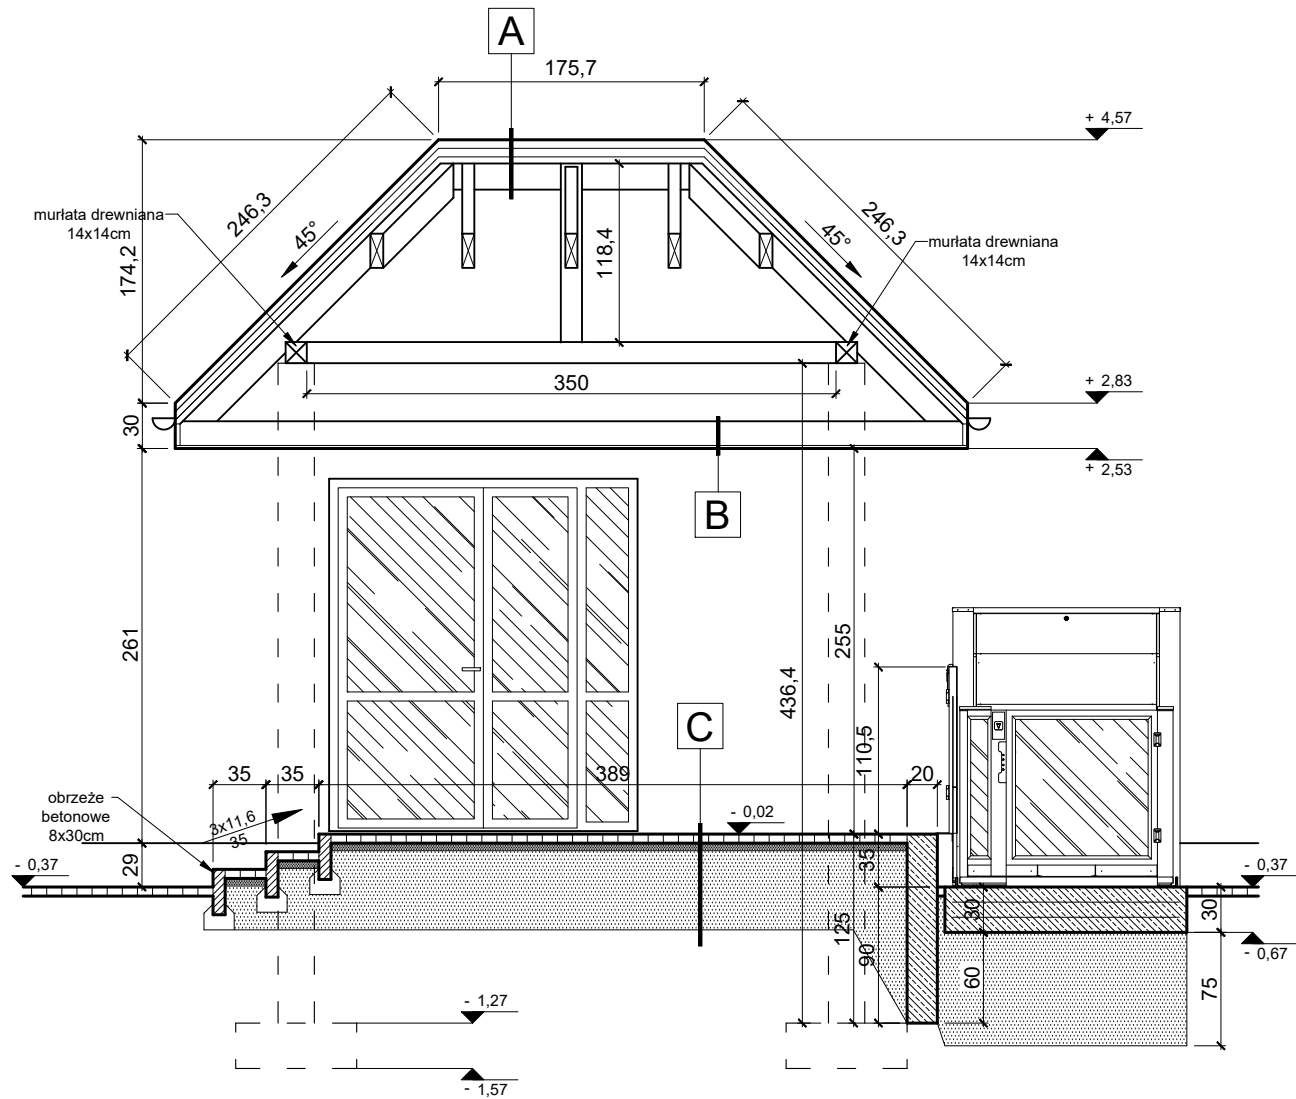

A-A

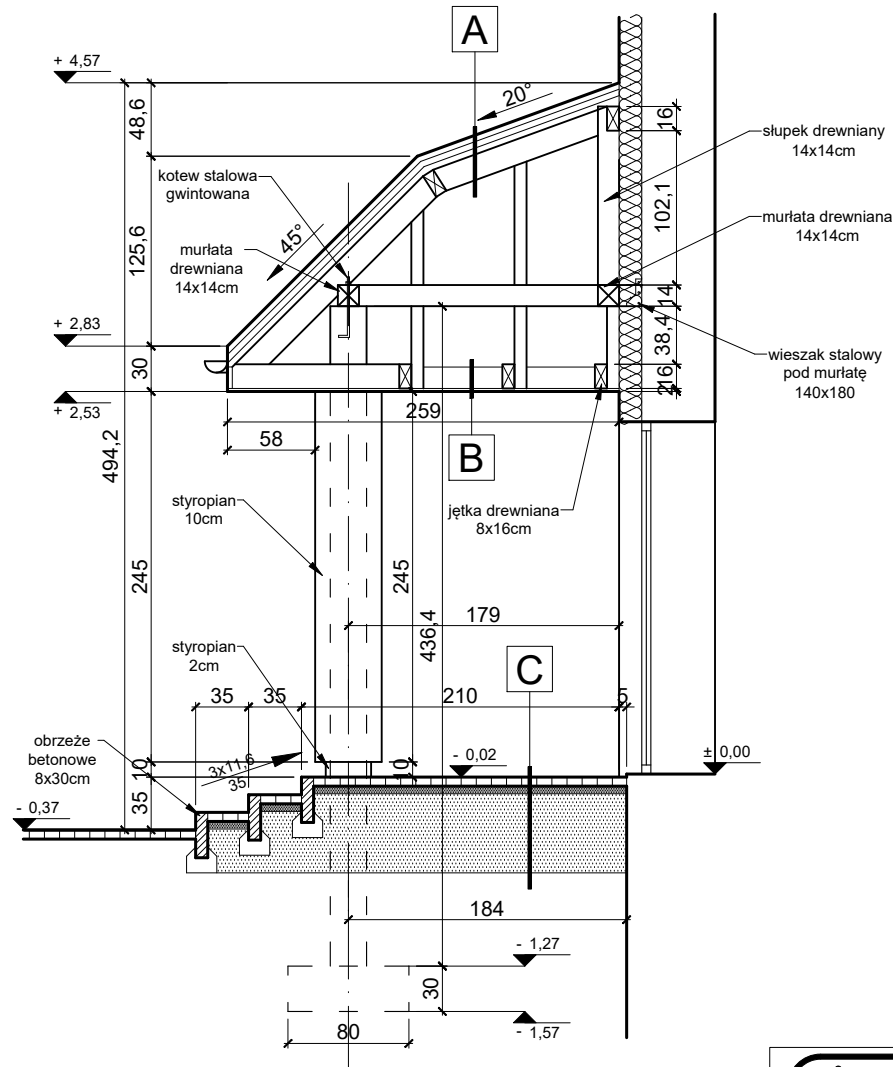

B-B

ŻERO BIURO PROJEKTOWE		BIURO PROJEKTOWE ŻERO WOJCIECH ŻERO 17-100 Bielsk Podlaski ul.Kolejowa 5A tel.: 503 157 768, 509 949 656	
PROJEKTANCI: BRANŻA ARCHITEKTONICZNA: mgr inż. arch. Tadeusz Leszczyński UPR.BUD DO PROJ. BEZ OGR. W SPEC. ARCHITEKTONICZNEJ NR EWID. BL/353/89		PODPISY:	
BRANŻA KONSTRUKCYJNA: inż. Agnieszka Żero UPR.BUD DO PROJ. BEZ OGR. W SPEC. KONSTR.-BUD. NR EWID. PDL/0005/P00K/07 ASYSTENT			
Piotr Korszak			
NAZWA ZADANIA: Budowa zadaszenia nad wejściem głównym do KP PSP w Bielsku Podlaskim wraz z montażem platformy windy dla osób niepełnosprawnych			
ADRES INWESTYCJI: 17-100 Bielsk Podlaski obręb Bielsk Podlaski działka nr geod. 3057			
NAZWA RYSUNKU: Przekrój A-A i B-B			
ETAP: PROJEKT ARCHITEKTONICZNO - BUDOWLANY		SKALA: 1:50	
DATA: 08-07-2025	BRANŻA: ARCHITEKTONICZNA	NR RYSUNKU: 5	NR STRONY: 14