



PHU "PLAN - PROJEKT" inż. Krzysztof Nawojski		NIP 927 - 146 - 65 - 02 ; REGON 978116900	
Kancelaria podwójna Jelenin, St. Kopernia. Działki nr ew. 716 i 781 Obręb 0009 Jelenin gmina Żagań		Państwowe Gospodarstwo Leśne Lasy Państwowe Nadleśnictwo Szprotawa ul. Henrykowska 1A, 67-300 Szprotawa	
RZUT KONSTRUKCJI DACHU schemat		Skala: 1 : 50	
Projekt techniczny		Branża: Projekt techniczny	
Nr uprawn. 39/03/Zg		Specjalność Konstr.-bud	
Projektant: inż. K. Nawojski		Data: 03.2024r.	
Nr rysunku :		K-4	

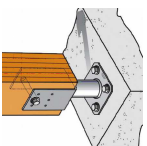

Stupek drewniany 14x14cm z drewna klasy C-24 mocowany do słupka żelbetowego przy pomocy kotwy stalowej (podstawa słupa reulowana ze stopką) kotwy do betonu M10x120 kl. 8.8 śruba do drewna M10x160 kl. 8.8

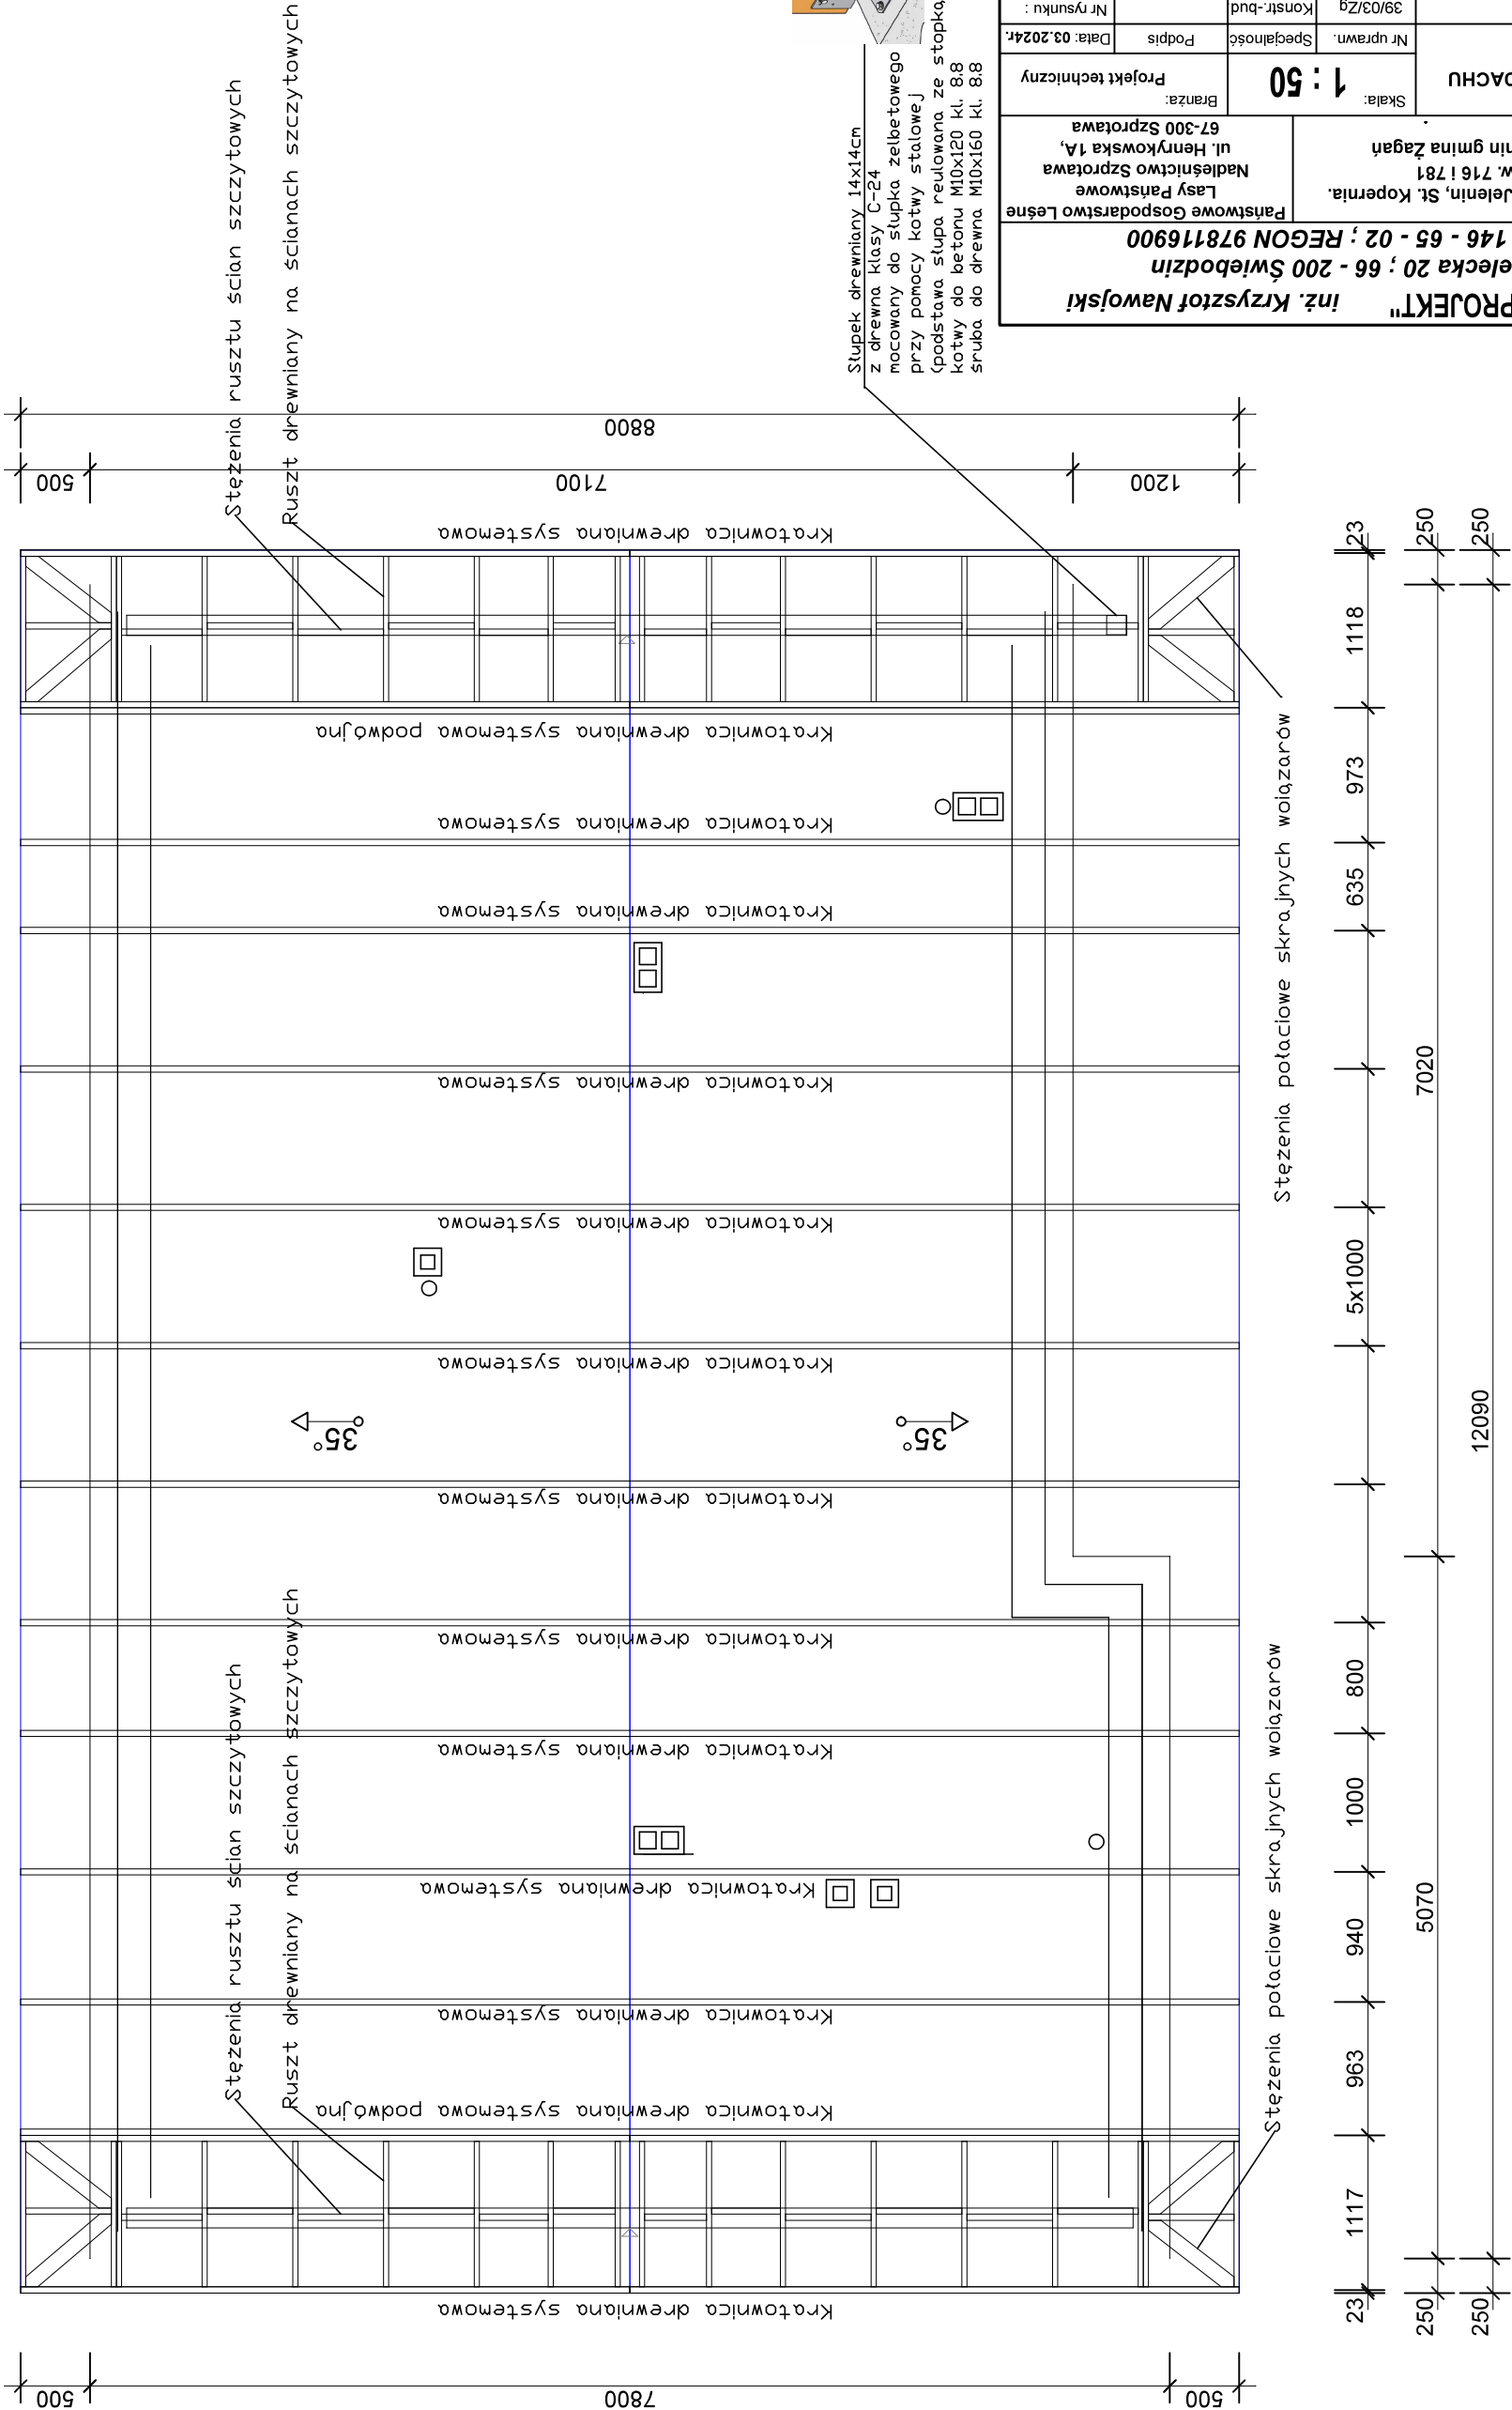

- UWAGI:
1. Rysunki rozpatrywać razem
 2. Przed zamówieniem wiązarów dachowych wymiary zweryfikować z natury
 3. Przyjęto wiązary drewniane prefabrykowane wykonane przez uprawnioną wytwórnię
 4. Wiazary mocować do więca poprzez kątowniki stalowe
 5. Pomiędzy więncem, a wiązarem stosować podkładki z folii PE gr. 0,3mm
 6. Wszystkie elementy drewniane impregnowane ciśnieniowo
 7. Drewno klasy C-24