


istniejący słup linii napowietrznej



istniejąca linia napowietrzna

4x ochronnik przepięć

złącze kablowo-pomiarowe ZK1/3P

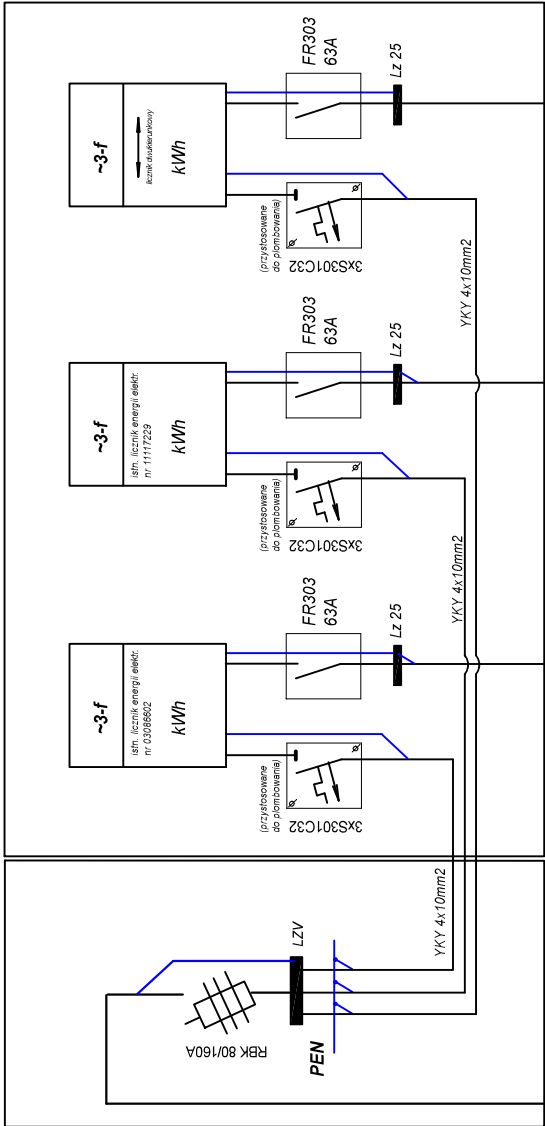

Kabel NAYY-J 4x35mm2 L=16m

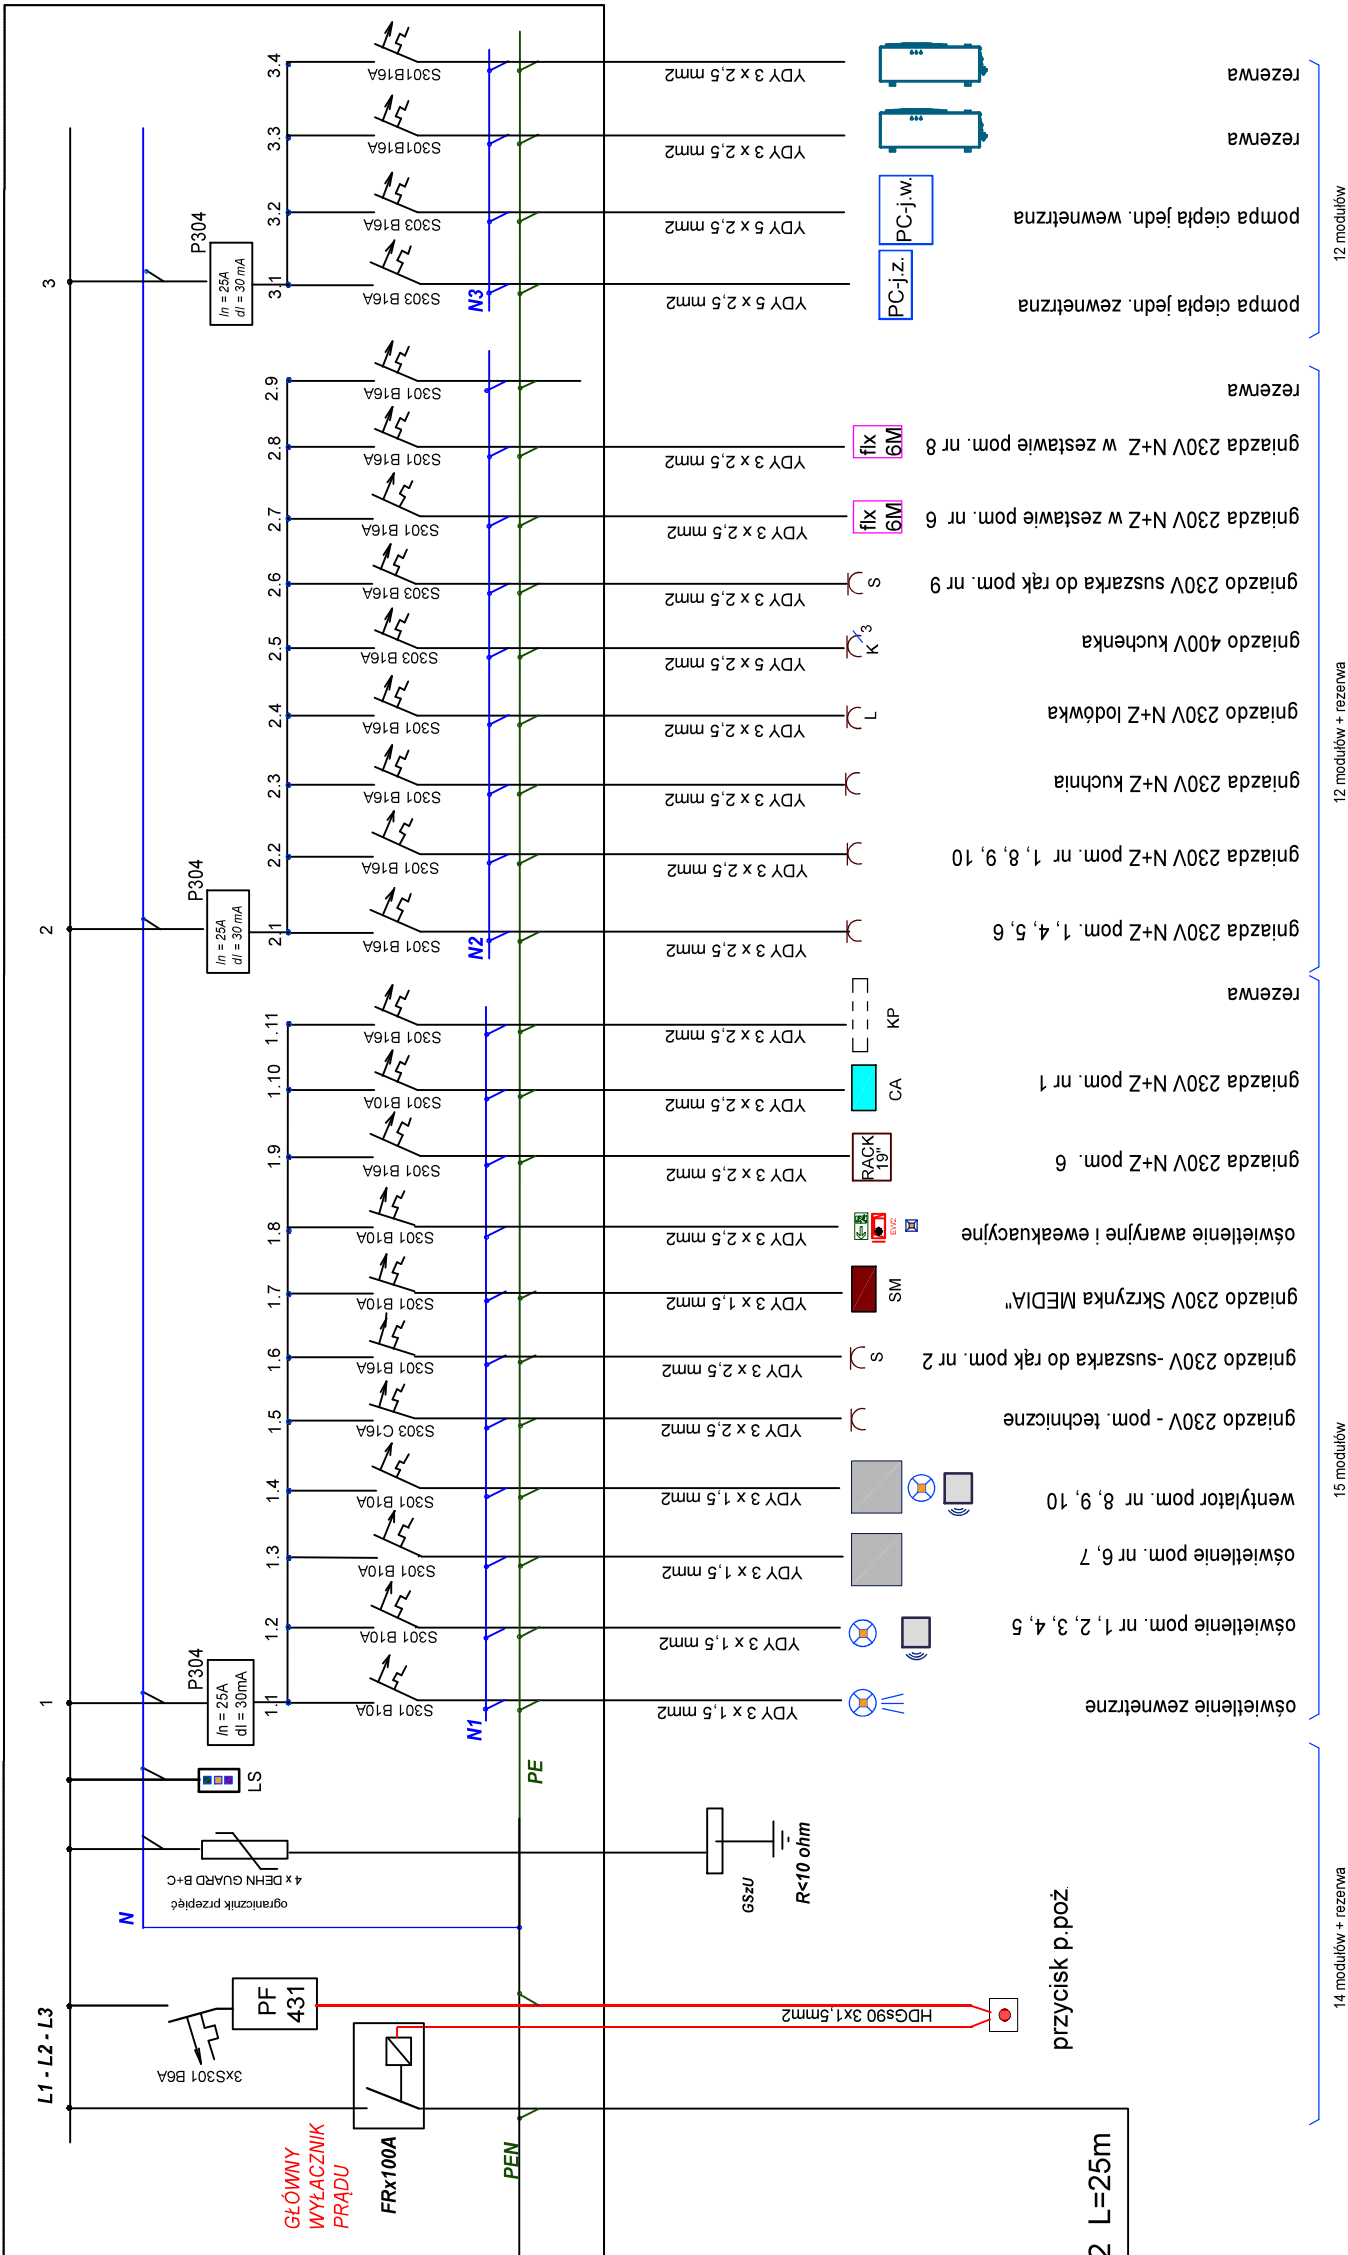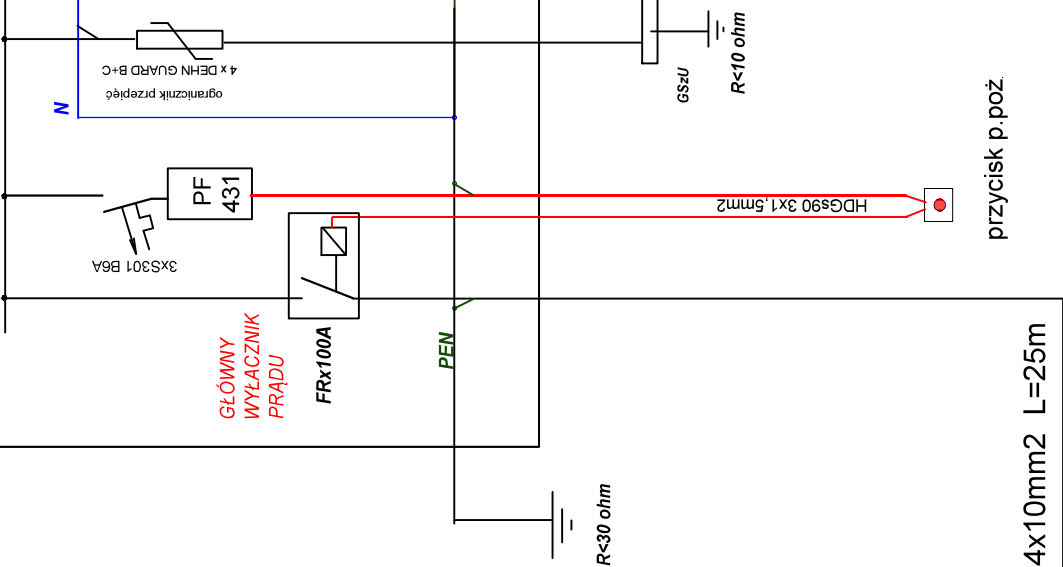


14 modułów + rezerwa

15 modułów


12 modułów + rezerwa

12 modułów

Układ TN-C

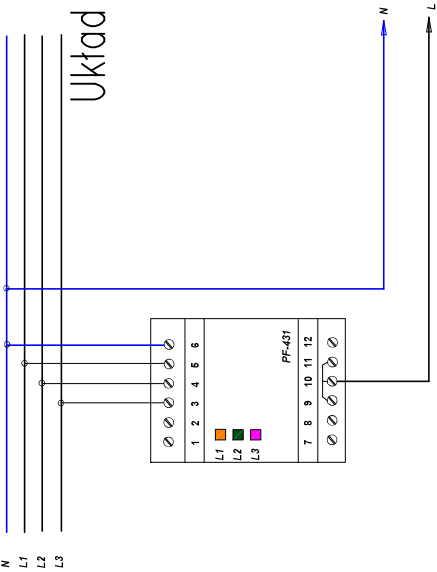

Układ TN-S

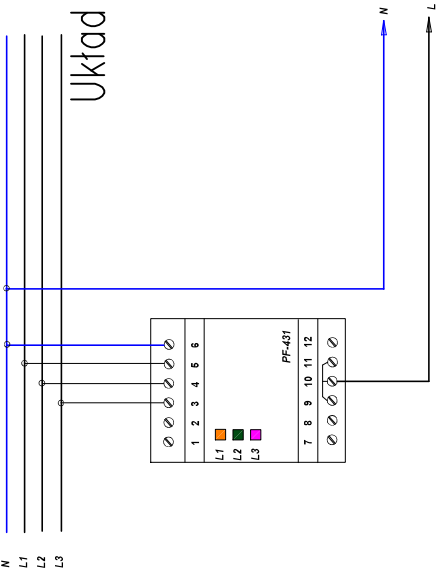

Ochrona przeciwporażeniowa:
– samoczynne wyłączenie napięcia
– izolacja ochronna

PHU "PLAN - PROJEKT" inż. Krzysztof Nawojski ul. Strzelecka 20 ; 66 - 200 Świebodzin NIP 927 - 146 - 65 - 02 ; REGON 978116900			
Kancelaria podwójna Jelenin, St. Kopernia. Działki nr ew. 716 i 781 Obręb 0009 Jelenin gmina Żagań		Państwowe Gospodarstwo Lasy Państwowe Nadleśnictwo Szprotawa ul. Henrykowska 1A, 67-300 Szprotawa	
SCHEMAT POMIAROWO-ROZDZIELCZY		Skala:	Branża:
		Nr upr.	Specjalność
Projektant:	inż. Jacek Hajdasz	LBS/0051/POOE/12	Instalacyjna
		Data: 0	
		Nr rysu	
		E	