
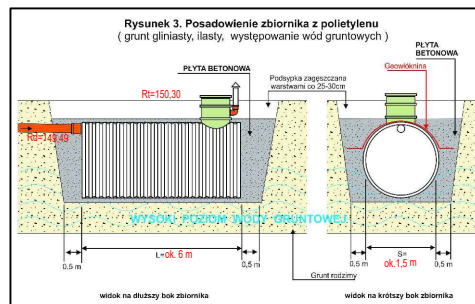
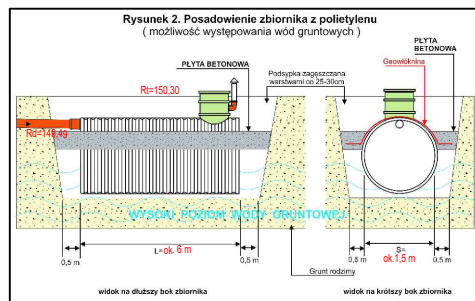


PROFIL PODŁUŻNY PROJ. ZEWNĘTRZNEJ INSTALACJI KANALIZACJI SANITARNEJ WRAZ ZE ZBIORNIKIEM NA ŚCIEKI

SCHEMAT MONTAŻU ZBIORNIKA NA ŚCIEKI

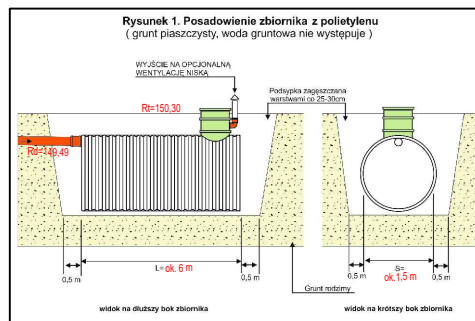


Ostatecznego sposobu posadowienia zbiornika i jego zabezpieczenia przed wodami gruntowymi dokonać na podstawie faktycznych warunków geotechnicznych stwierdzonych na budowie po wykonaniu wykopu montażowego. W projekcie założono niekorzystne warunki gruntowo-wodne i posadowienie zbiornika wg rys. 3 powyżej.

Uwagi:

- Pod rurociągi stosować podsypkę i obsypkę piaskową.
- Przed zasypaniem instalacji, zgłosić do odbioru i wykonać inwentaryzację geodezyjną.
- Na wysokości 30 cm nad rurociągami ułożyć taśmę ostrzegawczą.
- Zastosować zbiornik dedykowany do ścieków dwupłaszczowy, wykonany z polietylenu o wysokiej gęstości (HDPE) wyposażony w króciec ssawny, umożliwiający opróżnianie zbiornika bez konieczności otwierania włazu.

właz wyregulować do terenu projektowanego nadbudować wg wytycznych producenta zbiornika

prefabrykowany króciec ssawny wyprowadzić w linii ogrodzenia nad podmurówką betonową, montaż na obejmach stalowych do ogrodzenia, rurociąg ssący prowadzić ze spadkiem min. 1% w kierunku zbiornika, zagł. min. 0,4m

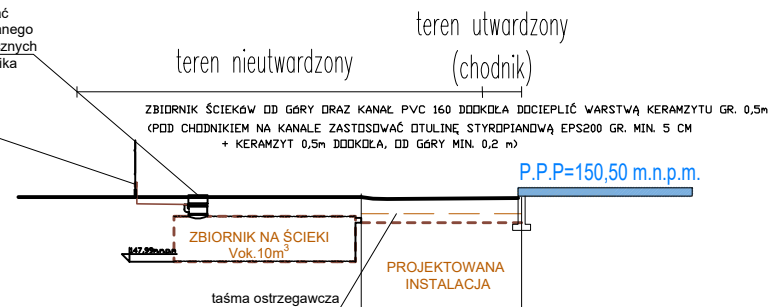

P.P. 140,00 m n.p.m.

ZAGŁĘBIENIE	0,81	0,55
RZĘDNA TERENU ISTN.	150,30	150,30
RZĘDNA TERENU PROJ.	150,30	150,20
RZĘDNA DNA KANAŁU	149,49	149,65
ŚREDNICA, MATERIAŁ	PCV160 SN8 LITE	
DŁUGOŚĆ [m] / SPADEK [%]	5,30/3,0	

PROJ.
BUDYNEK
KANCELARIJ

PHU "PLAN - PROJEKT" inż. Krzysztof Nawojski
ul. Strzelecka 20 ; 66 - 200 Świebodzin
NIP 927 - 146 - 65 - 02 ; REGON 978116900

Zadanie: Budowa kancelarii podwójnej Jelenin, Stara Kopernia wraz z zagospodarowaniem terenu w m. Jelenin, na dz. nr ewid. 716 i 781, obręb 0009 Jelenin, jednostka ewid. nr 081009_2 Żagań		Państwowe Gospodarstwo Leśne Lasy Państwowe Nadleśnictwo Szprotawa ul. Henrykowska 1A, 67-300 Szprotawa	
PROFIL PODŁUŻNY ZEWNĘTRZNEJ INSTAL. KANAŁ.SANIT. WRAZ ZE ZBIORNIKIEM NA ŚCIEKI		Skala: 1:50/250	Branża: SANITARNA
Projektant:	mgr inż. Paweł Golimento	Nr upr.	Specjalność
LBS/0021/POOS/12		Instalacyjna	Podpis
			Data: 05.2024r.
			Nr rys.: IS.6