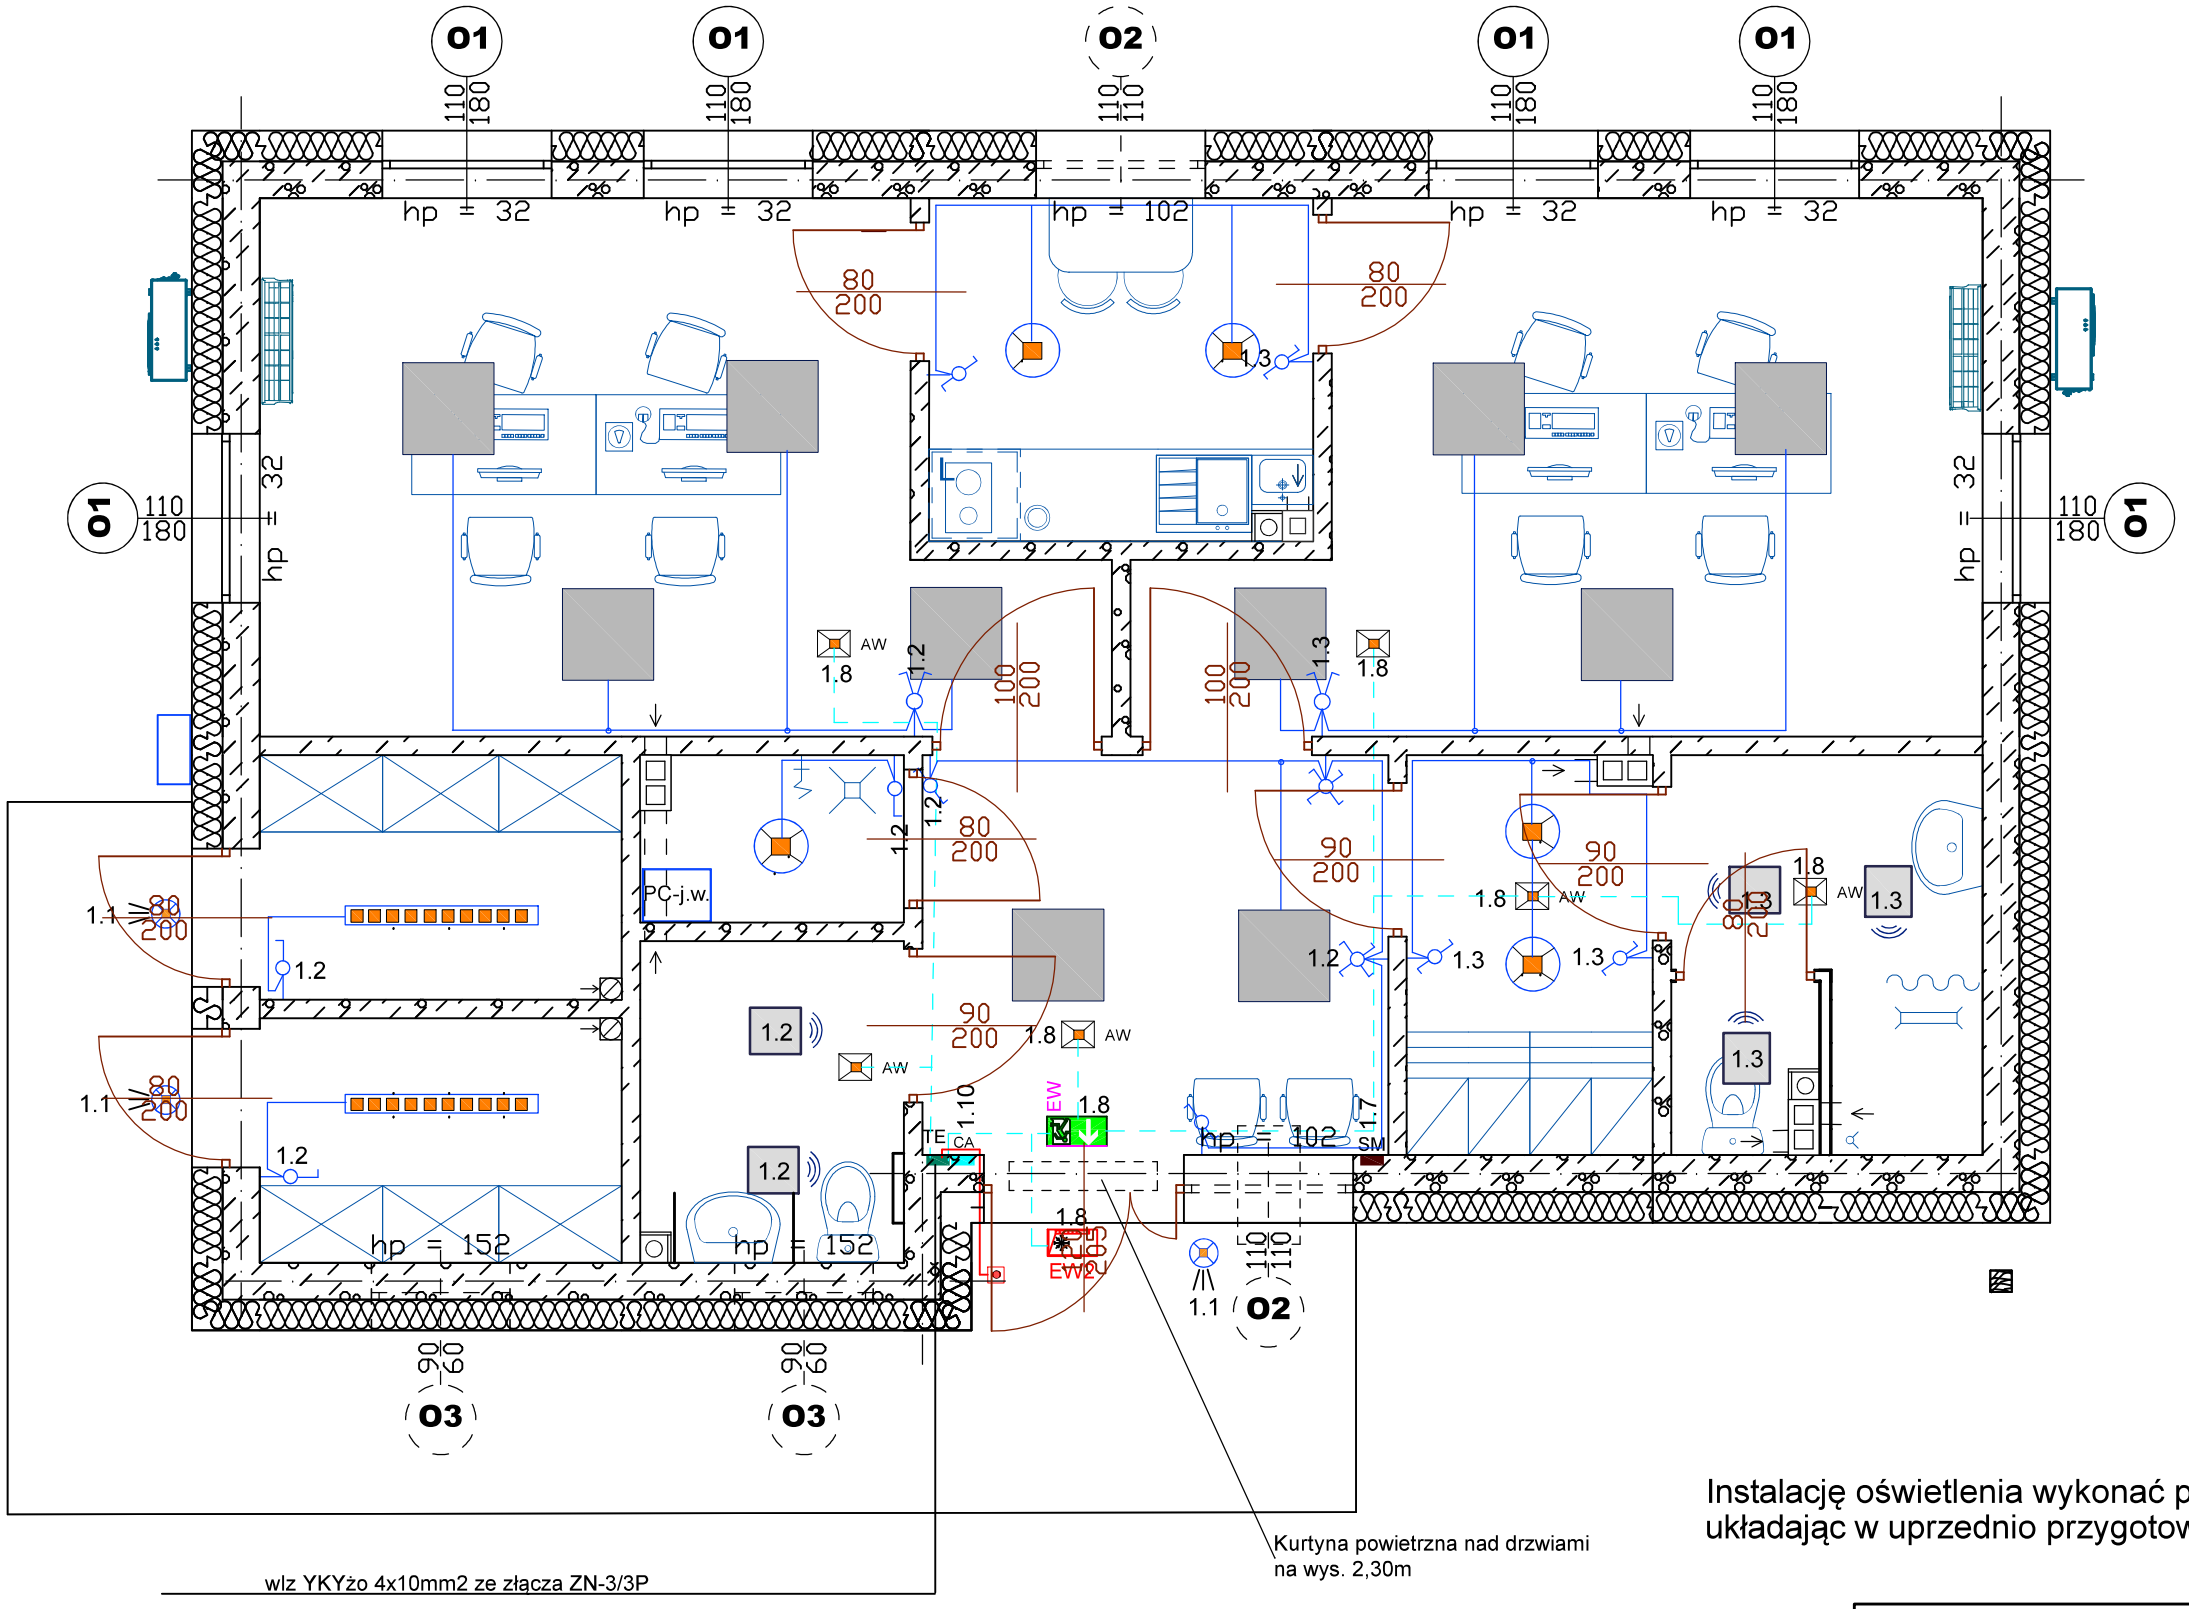

Ochrona przeciwporażeniowa:
- samoczynne wyłaczenie napięcia
- izolacja ochronna

Legenda:

TE	tablica rozdzielcza
SM	skrzynka MEDIA (tel., internet)
CA	centralka alarmowa
	RIM LED COMPACT 4000 MICRO-PRM E 34 IP44 840 (4160 lm; 39.0 W)
	LOTOS ELEGANCE SQUARE PC LED COMPACT V2 2400 E CMW IP54 840 (2470 lm; 23.0 W)
	OMS TDO V M 31W 4500Lm 840
	OMS TUBUS EC IP44 SFD OP 16W 1856Lm 840
	oprawa LED z czujnikiem ruch i zmierzchu
	HYBRYD OWA SULED -AP-1W-CW-9016-RND
EW	HYBRYD PRIMOS II CL-1W-M-1HATTS
EW	HYBRYD PRIMOS CLA 0140 CL-2W NM -1 HATTE
	wyłącznik jednobiegunowy
	wyłącznik świecznikowy
	wyłącznik zmienny
PC-j.w.	pompa ciepła- jedn. wewnętrzna
PC-j.z.	pompa ciepła- jedn. zewnętrzna
	klimatyzacja - jedn. zewnętrzna
	klimatyzacja - jedn. wewnętrzna
KP	kurtyna powietrzna
	przycisk p.poż.

Instalację oświetlenia wykonać przewodami YDY 3 i 4 x1,5mm2 układając w uprzednio przygotowanych bruzdach

PHU "PLAN - PROJEKT" *inż. Krzysztof Nawojski*
ul. Strzelecka 20 ; 66 - 200 Świebodzin
NIP 927 - 146 - 65 - 02 ; REGON 978116900

Kancelaria podwójna Jelenin, St. Kopernia.
Działki nr ew. 716 i 781
Obręb 0009 Jelenin gmina Żagań

Państwowe Gospodarstwo Leśne
Lasy Państwowe
Nadleśnictwo Szprotawa
ul. Henrykowska 1A,
67-300 Szprotawa

INSTALACJE OŚWIETLENIA

Skala: **1 : 50**

Branża: **Projekt techniczny**

Nr upr.	Specjalność	Podpis	Data: **03.2024r.**
Projektant: inż. Jacek Hajdasz	LBS/0051/POOE/12	Instalacyjna	

Nr rysunku : **E3**