


PROJEKT ZAGOSPODAROWANIA DZIAŁEK NR 716 i 781 w JELENINIE

Inwestor: Państwowe Gospodarstwo Leśne, Lasy Państwowe, Nadleśnictwo Szprotawa
ul. Henrykowska 1A, 67-300 Szprotawa

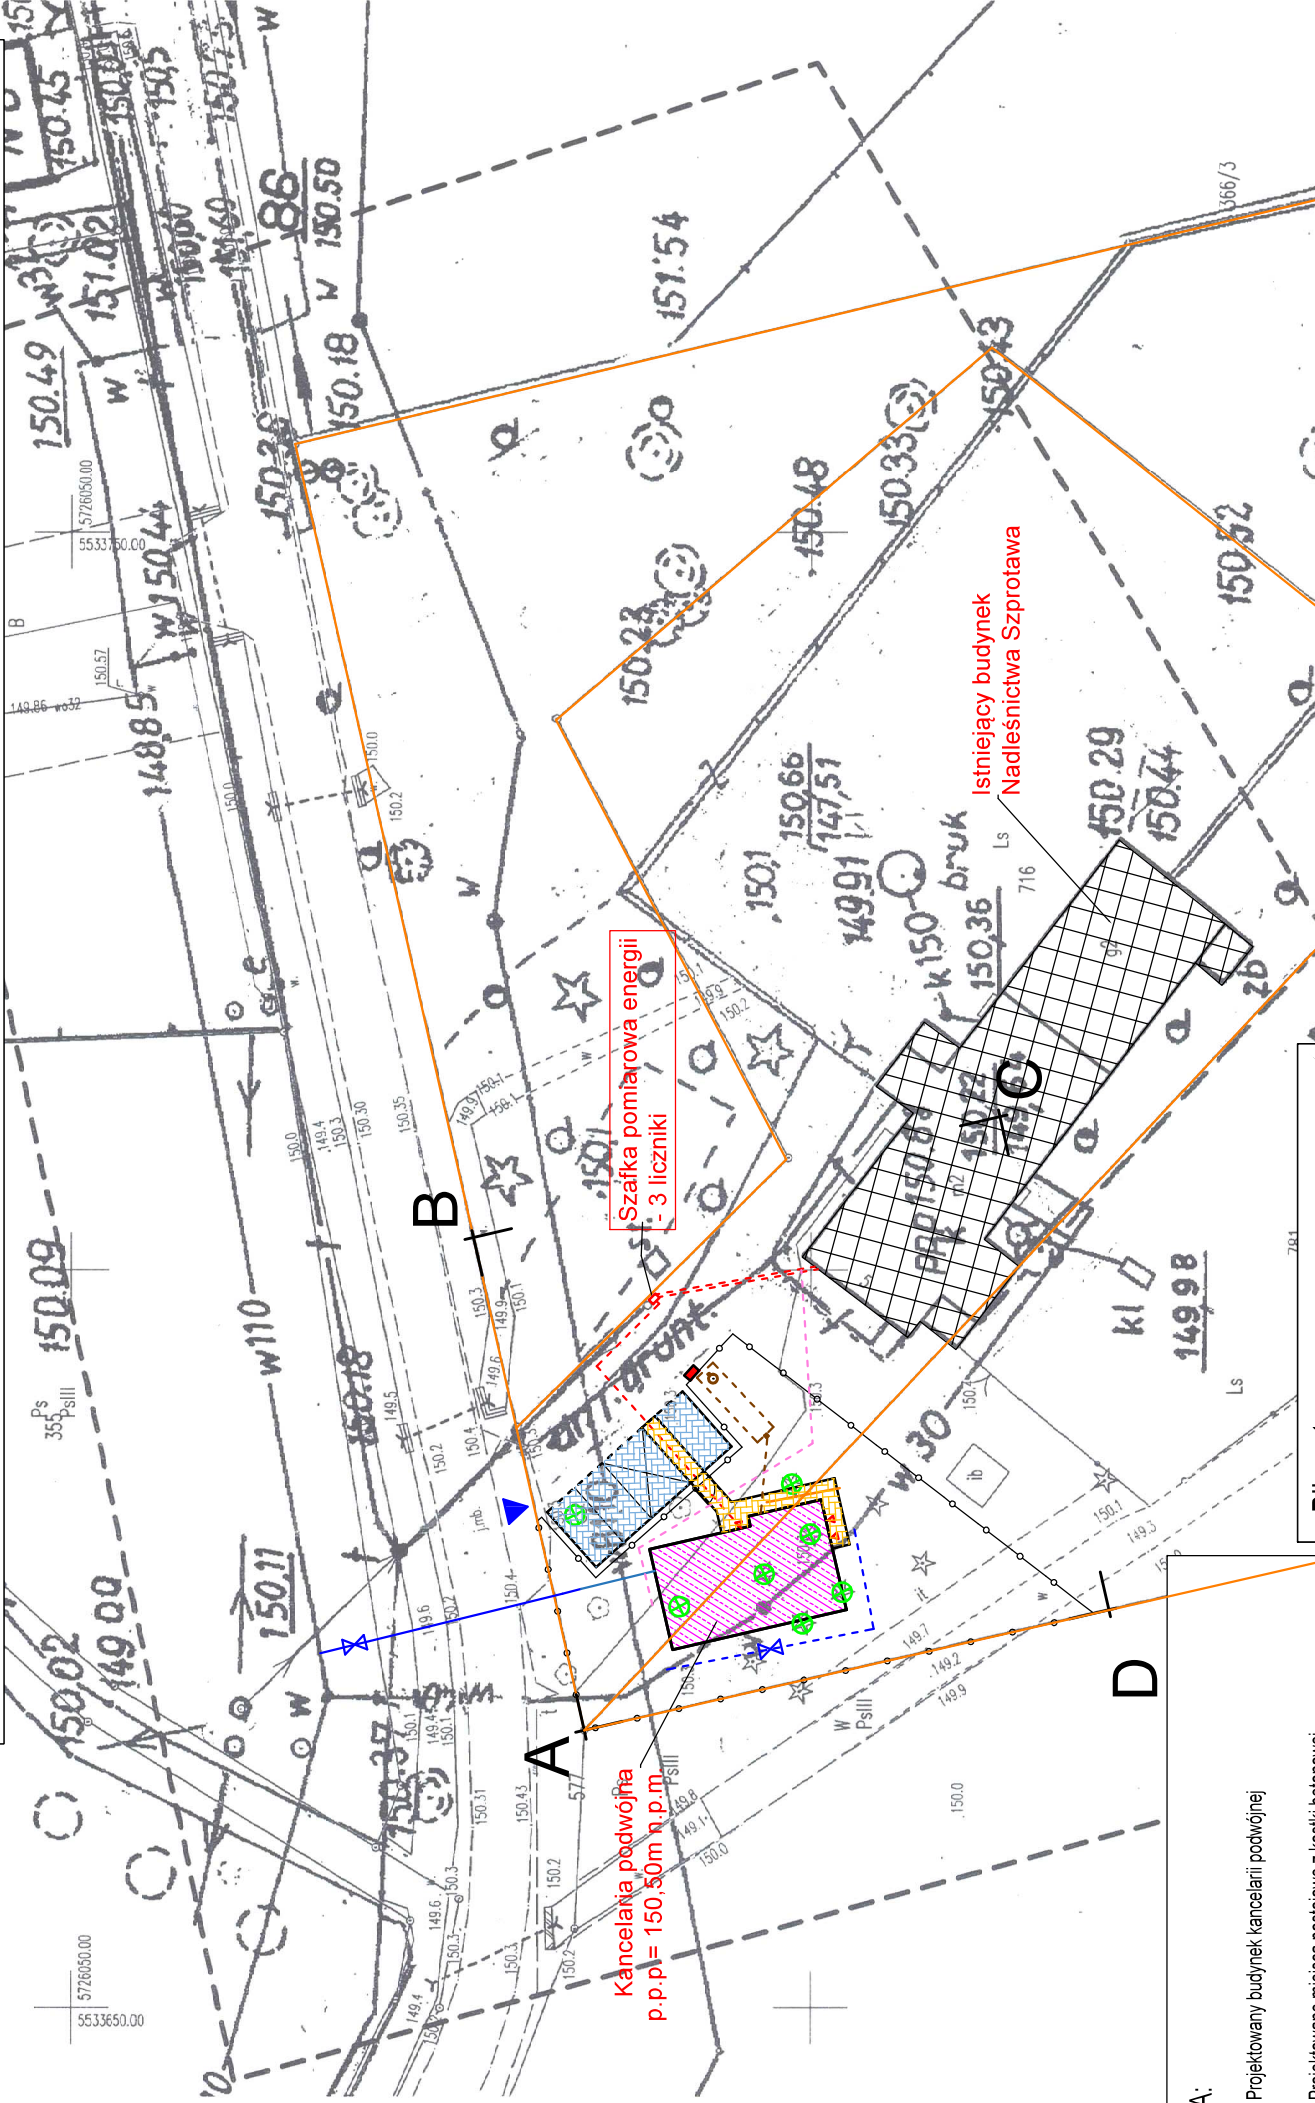

PHU "PLAN - PROJEKT" inż. Krzysztof Nawojski ul. Strzelecka 20 ; 66 - 200 Świebodzin NIP 927 - 146 - 65 - 02 ; REGON 978116900				Państwowe Gospodarstwo Leśne Lasy Państwowe Nadleśnictwo Szprotawa ul. Henrykowska 1A, 67-300 Szprotawa	
Kancelaria podwójna Jelenin, St. Kopernia. Działki nr ew. 716 i 781 Obręb 0009 Jelenin gmina Żagań		PROJEKT ZAGOSPODAROWANIA TERENU - BRANŻA ELEKTRYCZNA		Skala:	Branża:
Projektant:		Nr upr.		Specjalność	Projekt techniczny
inż. Jacek Hajdasz		LBS/0051/POOE/12		Instalacyjna	Data: 03.2024r.
Ilość kondygnacji:		Nr rysunku :		E1	

Bilans terenu:	
Powierzchnia działki 716:	2753,00m2
Powierzchnia działki 781:	4181,00m2
Powierzchnia opracowania A,B,C,D:	1254,00m2
Powierzchnia zabudowy istn.:	361,00m2
Powierzchnia zabudowy proj.:	85,82m2
Powierzchnie utwardzone:	
- chodniki	18,50m2
- parking	61,50m2
- plac na śmieć	2,00m2
Powierzchnia zieleni (92,3%):	6405,18m2
Ilość kondygnacji:	I

LEGENDA:	
	- Projektowany budynek kancelarii podwójnej
	- Projektowane miejsce postojowe z kostki betonowej
	- Projektowane dojeżdżalnie z kostki betonowej
	- Projektowany plac na śmieć lub wiatę śmieciową
	- Projektowane miejsce postojowe dla osób niepełnosprawnych
A,B,C,D	
	- Obszar opracowania
	- Istniejący wjazd utwardzony
	- Drzewa do usunięcia w ramach gospodarki leśnej
	- Projektowane ogrodzenie panelowe
	- Granice działek objętych wnioskami
	- Projektowana instalacja elektryczna
	- Projektowane usunięcie kolizji z przyłączem telekomunikacyjnym
	- Projektowane usunięcie wody - wg odrębnego opracowania
	- Projektowane usunięcie kolizji z istn. przyłączem wody
	- Projektowane przyłącze kanalizacji sanitarnej do zbiornika szpitalnego

MAPA DO CELÓW PROJEKTOWYCH	
Skala mapy:	1:500
Identyfikator zgłoszenia pracy geodezyjnej:	G.6640.119.2024
Pole/znaczniki oznaczenia:	Województwo: lubuskie Powiat: Żagański Gmina: Żagań
Identyfikator i nazwa obrębu ewidencyjnego:	081009 2.0009, Jelenin
Nazwa wykonawcy prac geodezyjnych	
USŁUGI GEODEZYJNE DAMIAN WOROŚZ REGON 52112046 NIP 9730813737 TEL. 723-028-746 Damian Worosz, uprawnienia nr 23598, 2000	
Inicjator i nazwa oraz numer uprawnień kierownika prac geodezyjnych	
Prostokątne płaskie	
Wysokości	
Określenie obszaru który był przedmiotem aktualizacji	
Data oraz inicjator i nazwa osoby która opracowała mapę	
Kontur użytku gruntowego, który nie jest ujęty w bazie ewidencji gruntów i budynków	
Uwagi:	
Brak	

Oświadczam, że niniejszy dokument został opracowany w wyniku prac geodezyjnych i kartograficznych, których rezultat zawiera operat techniczny przygotowany z uwzględnieniem. Jednocześnie informuję, że jestem świadomy odpowiedzialności karnej za złożenie fałszywego oświadczenia.

Identyfikator zgłoszenia prac geodezyjnych	G.6640.119.2024
Organ służby geodezyjnej, który otrzymał zgłoszenie	STAROSTA ŻAGAŃSKI
Wykonawca prac geodezyjnych	USŁUGI GEODEZYJNE DAMIAN WOROŚZ REGON 52112046 NIP 9730813737 TEL. 723-028-746
Numer oraz data sporządzenia dokumentu zawierającego wyniki powyższej weryfikacji	Protokół weryfikacji nr G.6640.119.2024.14167 z dnia 2024-02-22
Inicjator i nazwa oraz numer uprawnień zawodowych kierownika prac	Damian Worosz, uprawnienia nr 23598

data i podpis kierownika prac geodezyjnych
2024-02-22

GEODETA UPRAWNIENY
inż. Damian Worosz
nr uprawnień 23598