WIZUALIZACJA KONSTRUKCJI SKRAJNYCH WIĄZARÓW

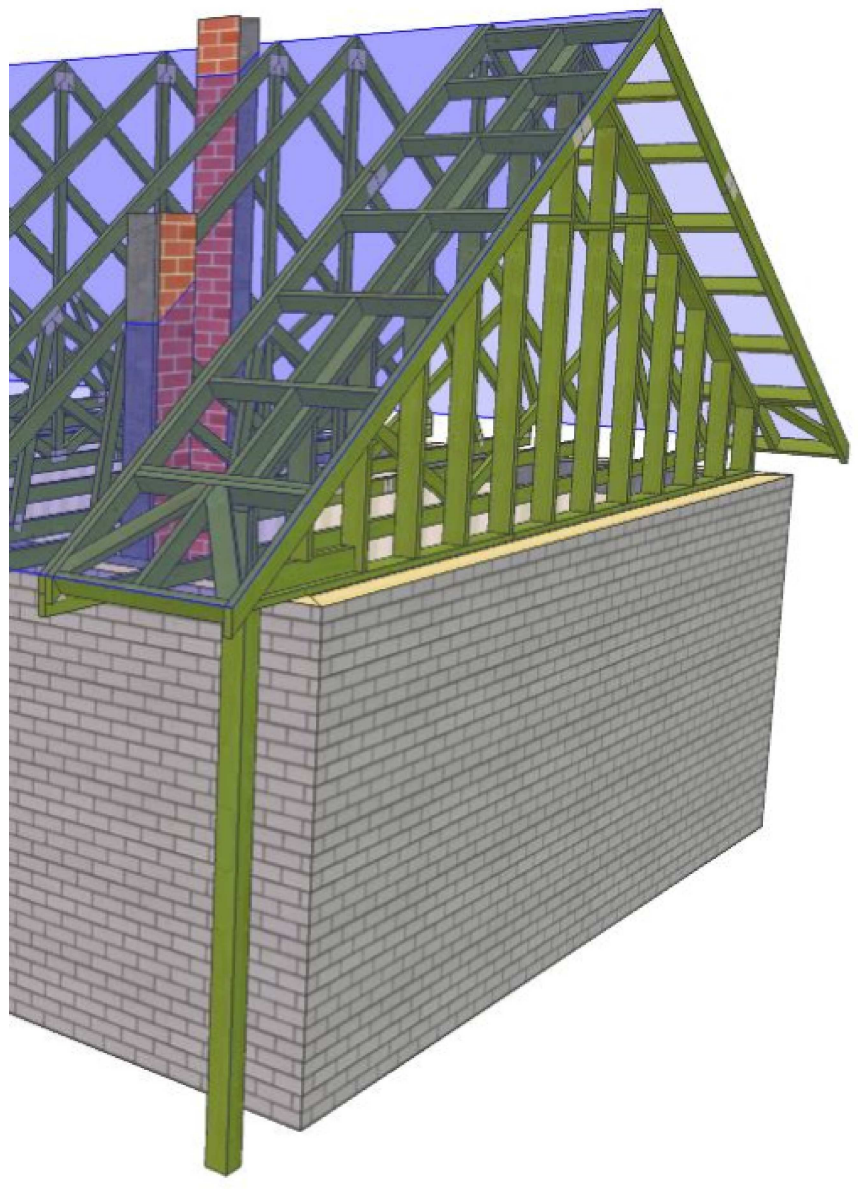

WIDOK Z GÓRY

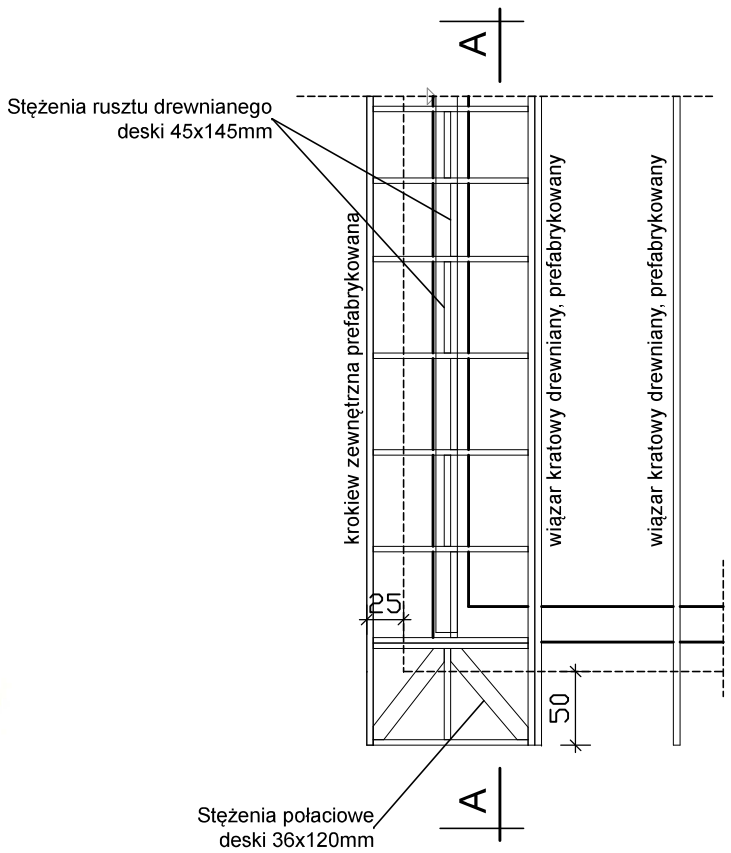

PRZEKRÓJ A-A

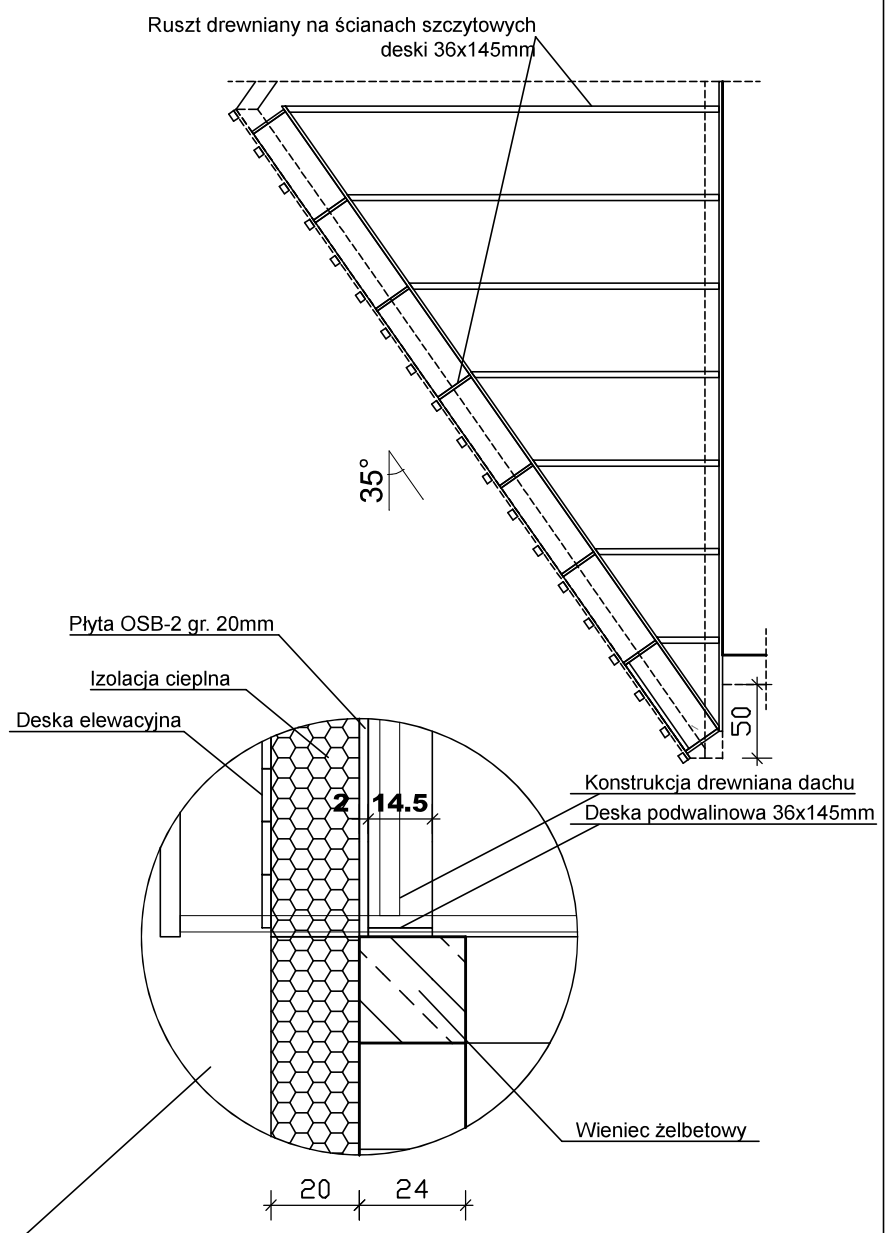

WIDOK Z BOKU

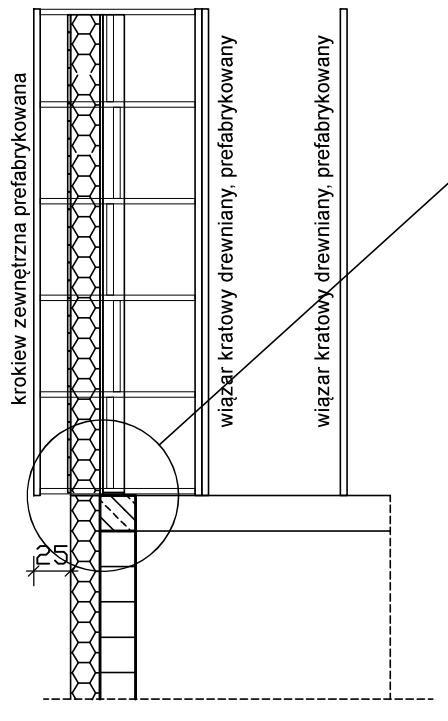

UWAGI:

1. Rysunki rozpatrywać razem
2. Przed zamówieniem wiązarów dachowych wymiary zweryfikować z natury
3. Przyjęto wiązary drewniane prefabrykowane wykonane przez uprawnioną wytwórnię
4. Wiązary mocować do wieńca poprzez kątowniki stalowe
5. Pomiędzy wieńcem, a wiązarek stosować podkładki z folii PE gr. 0,3mm
6. Wszystkie elementy drewniane impregnowane ciśnieniowo
7. Drewno klasy C-24

PHU "PLAN - PROJEKT" inż. Krzysztof Nawojski ul. Strzelecka 20 ; 66 - 200 Świebodzin NIP 927 - 146 - 65 - 02 ; REGON 978116900			
Kancelaria podwójna Jelenin, St. Kopernia. Działki nr ew. 716 i 781 Obręb 0009 Jelenin gmina Żagań	Państwowe Gospodarstwo Leśne Lasy Państwowe Nadleśnictwo Szprotawa ul. Henrykowska 1A, 67-300 Szprotawa	Branża: Projekt techniczny	Data: 03.2024r.
	Skala: 1 : 50	Specjalność	Podpis
	Nr uprawn.	Konstr.-bud	
SZCZEGÓŁ WYKONANIA ŚCIAN SZCZYTOWYCH			Nr rysunku : K-6
Projektant: inż. K. Nawojski	39/03/Zg		