


Załącznik graficzny został opracowany na kopii aktualnej mapy zasadniczej pozyskanej z Państwowego Zasobu Geodezyjnego i Kartograficznego, zgodnie z licencją nr GD.6642.413.2025_2215_F z dnia 28.01.2025 r. wydaną przez Starostwo Powiatowe w Wejherowie

SKALA 1:100 000

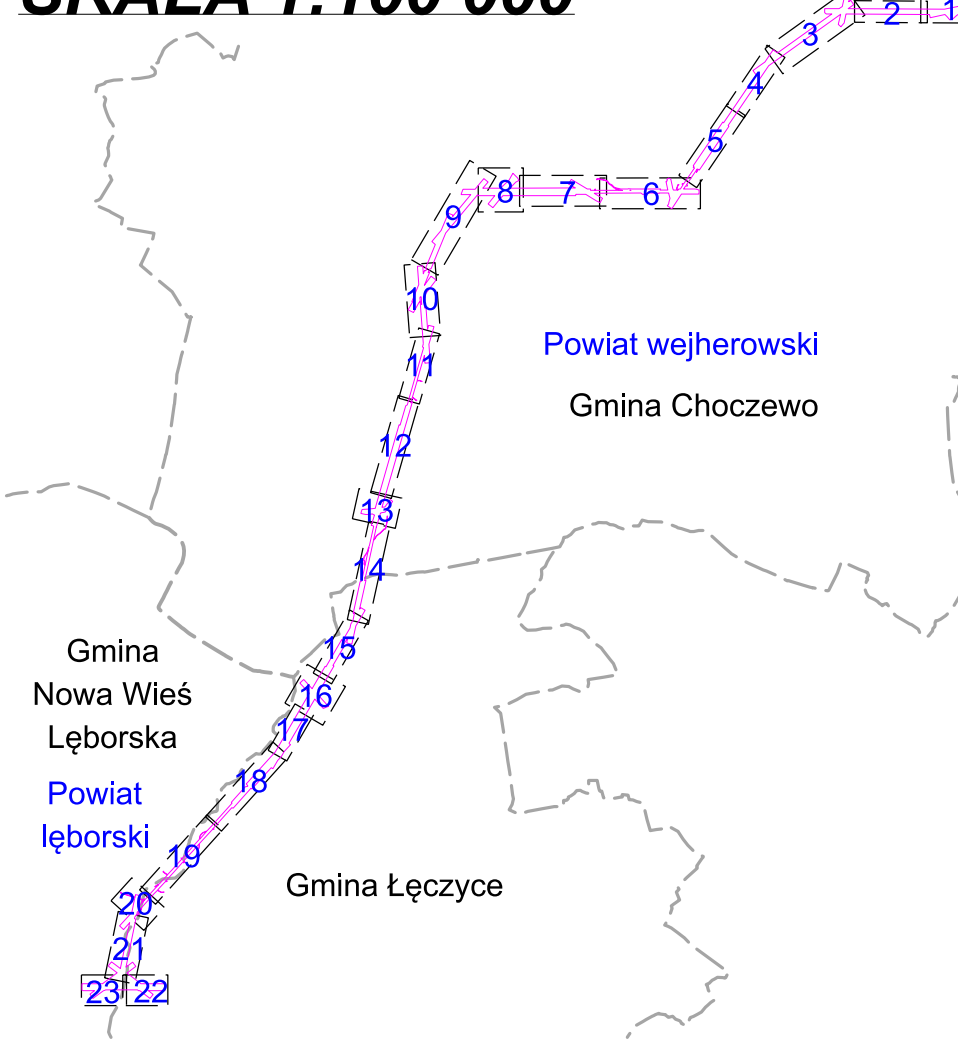

LEGENDA:

-
- Oś projektowanej linii 400 kV
 — Przewody fazy projektowanej linii 400 kV
 — Przewody odgromowe projektowanej linii 400 kV
 [] Projektowane słupy linii 400 kV - obrys część naziemnej
 [] Projektowane słupy linii 400 kV - obrys część podziemnej

- Granica działki ewidencyjnej
- - - Granice powiatów, gmin i obrębów

185/5 Numery działek ewidencyjnych objętych wnioskiem

-----	Granica terenu objętego wnioskami o wydanie decyzji o ustaleniu lokalizacji strategicznej inwestycji w zakresie sieci przesyłowej
■	Obszar, w stosunku do którego decyzja o ustaleniu lokalizacji strategicznej inwestycji w zakresie sieci przesyłowej ma wywółać skutek, o którym mowa w art. 22 ust. 1, w tym obszar objęty nakazem lub nakazem o którym mowa w art. 22 ust. 2 (ograniczenie sposobu korzystania z nieruchomości na czas nieokreślony)
■	Obszar, w stosunku do którego decyzja o ustaleniu lokalizacji strategicznej inwestycji w zakresie sieci przesyłowej ma wywółać skutek, o którym mowa w art. 22 ust. 1 i ust. 5 (ograniczenie sposobu korzystania z nieruchomości na czas określony)

Nazwa inwestycji:

Budowa dwutorowej linii 400 kV Choczewo nacięcie
linii Słupsk - Żarnowiec

Rysunek:

Jednostka projektowa:			
			
Inwestor:			
			
Data	Skala	Arkusz	Revizja
05.2025	1:1 000	5	-

