


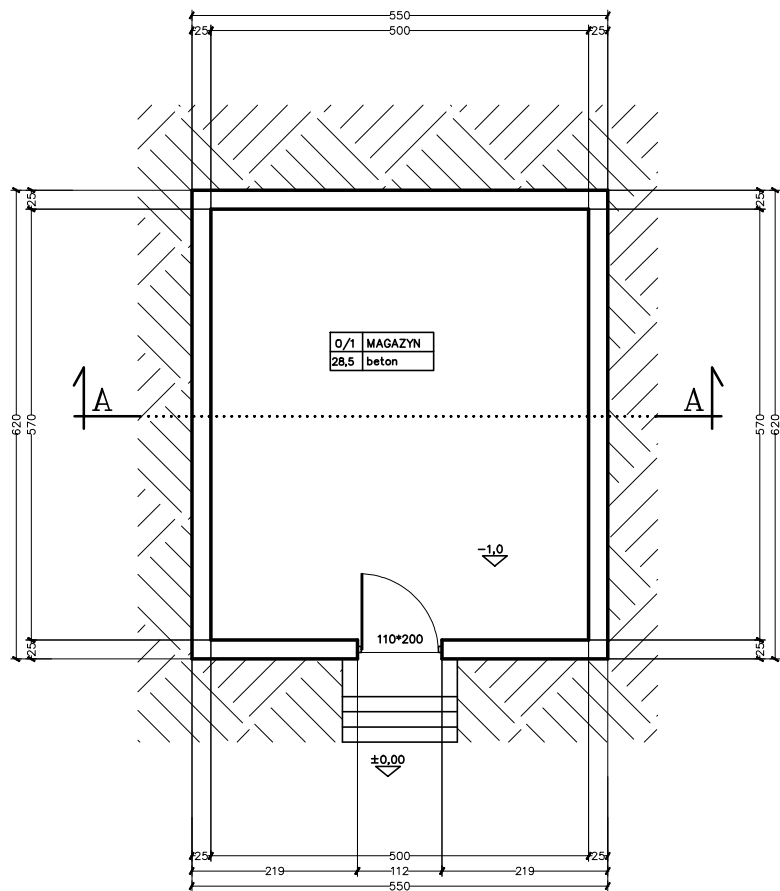

OBIEKT:

OBIEKT	BUDYNEK MAGAZYNOWY		
ADRES	nr geod. działki 3057 Bielsk Podlaski		
PRZEDMIOT RYSUNKU	RZUT MAGAZYNU	SKALA 1:100	
OPRACOWANIE	IMIĘ I NAZWISKO	UPRAWNIENIA	
ARCHITEKT	MARIUSZ NIEWIŃSKI	Bt-PdOKK/85/06/2007	
ASYSTENT	KLAUDIA RZEPNIEWSKA		

RYSUNEK NR 8

DATA: 30-06-2024