


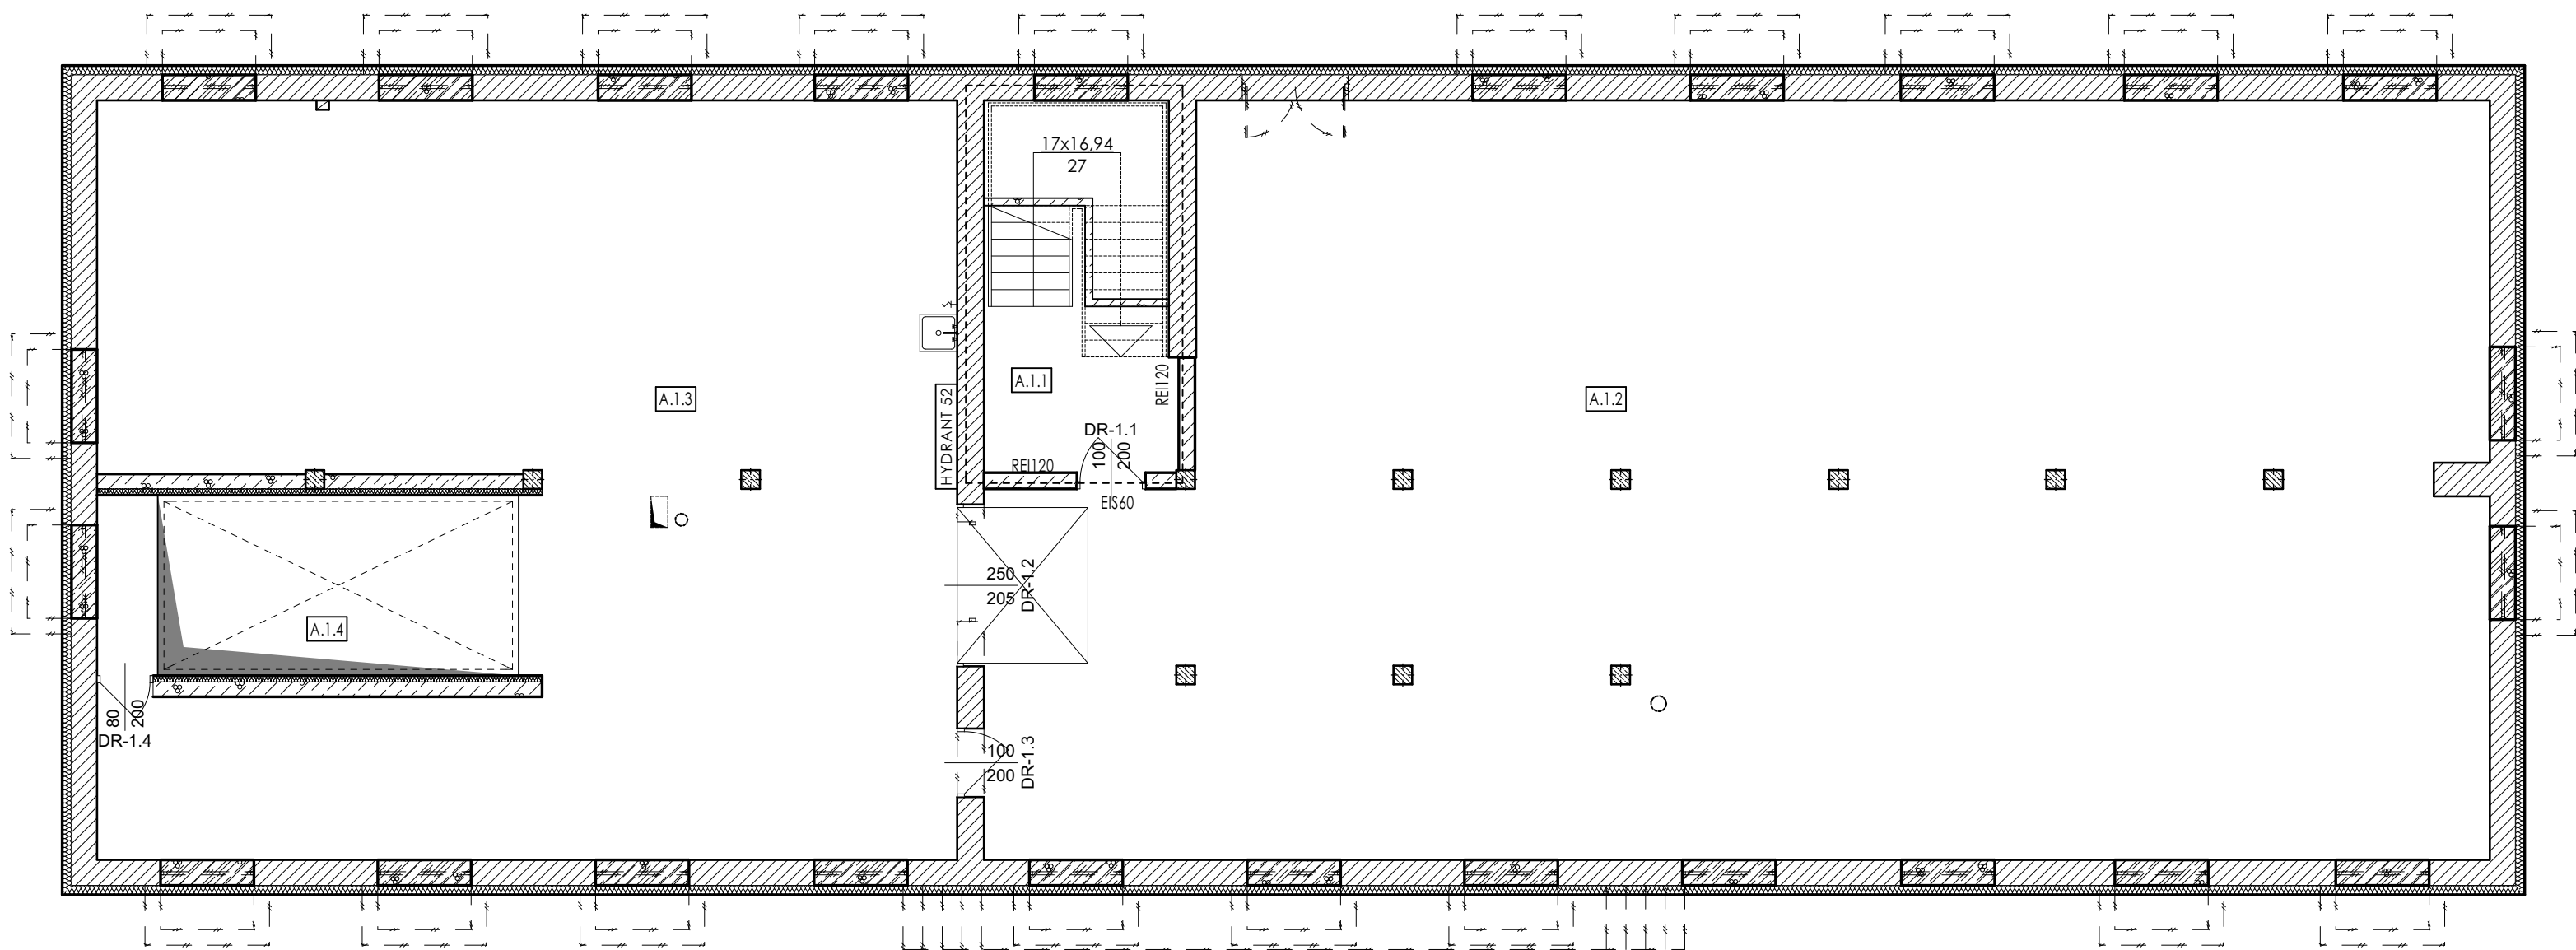

A.1.1	Klatka schodowa	7,1 m ²
A.1.2	Powierzchnia magazynowa	272,6 m ²
A.1.3	Powierzchnia magazynowa	142,6 m ²
A.1.4	Szyb podnośnika	22,2 m ²

BIURO PROJEKTÓW
I USŁUG INWESTYCYJNYCH
Łódź, ul. Wólczańska 27
tel. (042) 632-36-29

FILAR s.c.



Inwestor:	Łódzki Urząd Wojewódzki w Łodzi			Data:
Adres:	Łódź, ul. Piotrkowska 104			GRUDZIEŃ 2019
Temat:	PRZEBUDOWA BUDYNKU TECHNICZNO-MAGAZYNOWEGO ZE ZMIANĄ SPOSOBU UŻYTKOWANIA NA BUDYNEK UŻYTECZNOŚCI PUBLICZNEJ PRZEZNACZONY NA POTRZEBY ADMINISTRACJI PUBLICZNEJ (WOJEWÓDZKI MAGAZYN PRZECIWPÓWODZIOWY)			
Adres:	Łódź, ul. Łąkowa 40, gz. 12/1/22, obr. P-20			
Tytuł rysunku:	RZUT PODZIEMIA			
Faza:	Projekt budowlany			Skala:
Branża:	Architektura			1:100
Projektanci:	mgr arch. Mieszko Korycki	Uprawnienie:	upr. Bud. Nr. 04/LOOKK/2018	Rewizja: 00
Asystenci:	-	Uprawnienie:		Data: --
Projektant sprawdzający:	mgr inż. arch.Zb. Olejniczak	Uprawnienie:	437/87/ WŁ.	Symbol rysunku: A
				Numer rysunku: 001