



PRZEKRÓJ POPRZECZNY DROGA NA ODCINKU W KM 0+000 DO 2+232,05

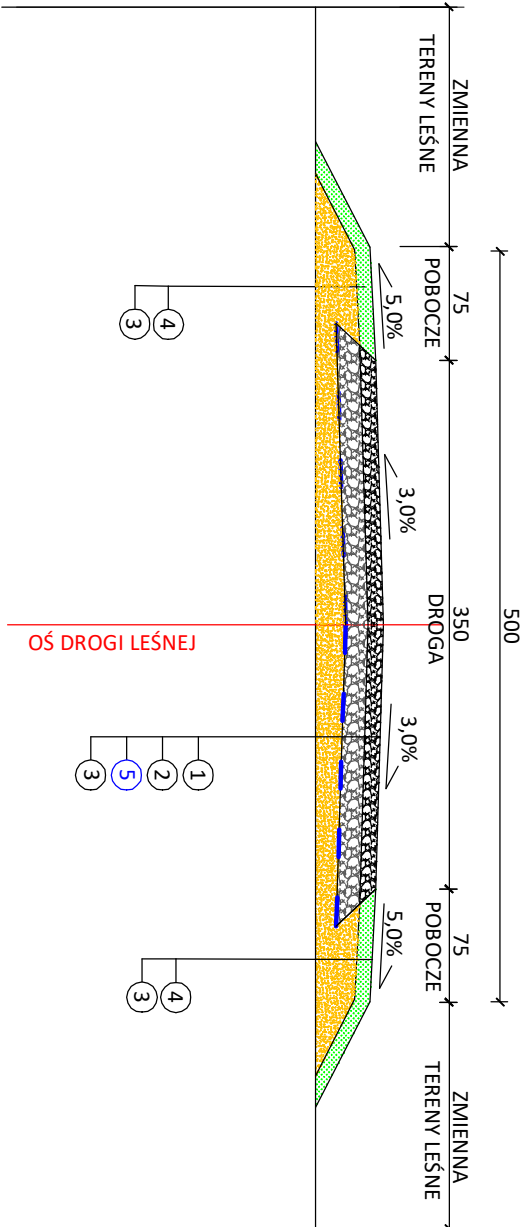

PRZEKRÓJ POPRZECZNY DROGA + MIJANKA+ ZJAZD NA ODCINKU W KM 0+000 DO 2+232,05

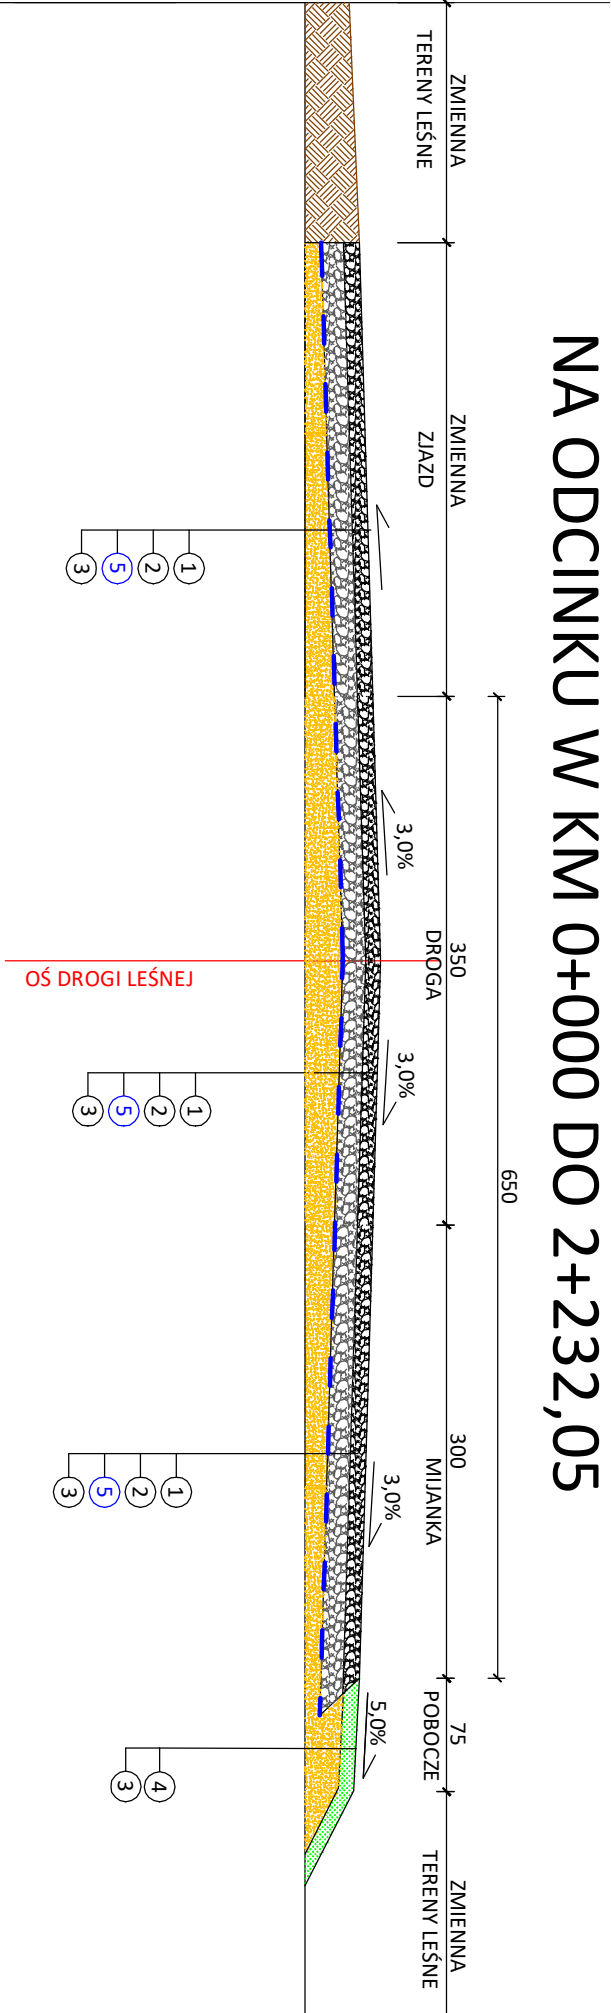

LEGENDA:

- Górna warstwa nawierzchni z kruszywa łamanego o frakcji 0/31,5mm, zaklinowana miętlem kamienym o frakcji 0/5mm - 10cm
- Podbudowa z kruszywa łamanego o frakcji 0/63mm, gr.15cm
- Grunt rodzimy/nasypany zagęszczony mechanicznie gr. zmienna
- Pobocza/skarpy z gruntu rodzimego/humusu zagęszczone mechanicznie wraz z obsianiem trawą gr.10cm.
- Geosiatka o sztywnym węzłach wzmacniająca podłoże Rn=30/30kN



SKALA Biuro Projektów i Nadzorów
mgr inż. Daniel Sadowski
Nowa Kopenia 1A 67 - 300 Szprotawa
Tel. 531 888 402
e-mail: daniel_sadowski@wp.pl

BUDOWA DROGI LEŚNEJ DP-18 ETAP I

INWESTOR:

PGL LASY PAŃSTWOWE NADLEŚNICTWO SZPROTAWA
UL. HENRYKOWSKA 1A, 67-300 SZPROTAWA

NAZWA RYSUNKU:

PRZEKROJE NORMALNE

PROJEKTANT	UPRAWNIENIA	DATA	PODPIS
mgr inż. EMILIA SŁOTWIŃSKA	14 / 04 / 20	MARZEC 2023R.	
BRANŻA: DROGI	SPEC. drogowa		
PROJEKTANT SPRACOWUJĄCY	UPRAWNIENIA	DATA	PODPIS
mgr inż. WITOLD SZKWIAREK	13 / 04 / 20	MARZEC 2023R.	
BRANŻA: DROGI	SPEC. drogowa		
FAZA PROJEKTU	SKALA	NR RYSUNKU	NR STRONY
PROJEKT TECHNICZNY	1:50	2	56