



Profil R49–R50
od km 0+000
do km 0+338

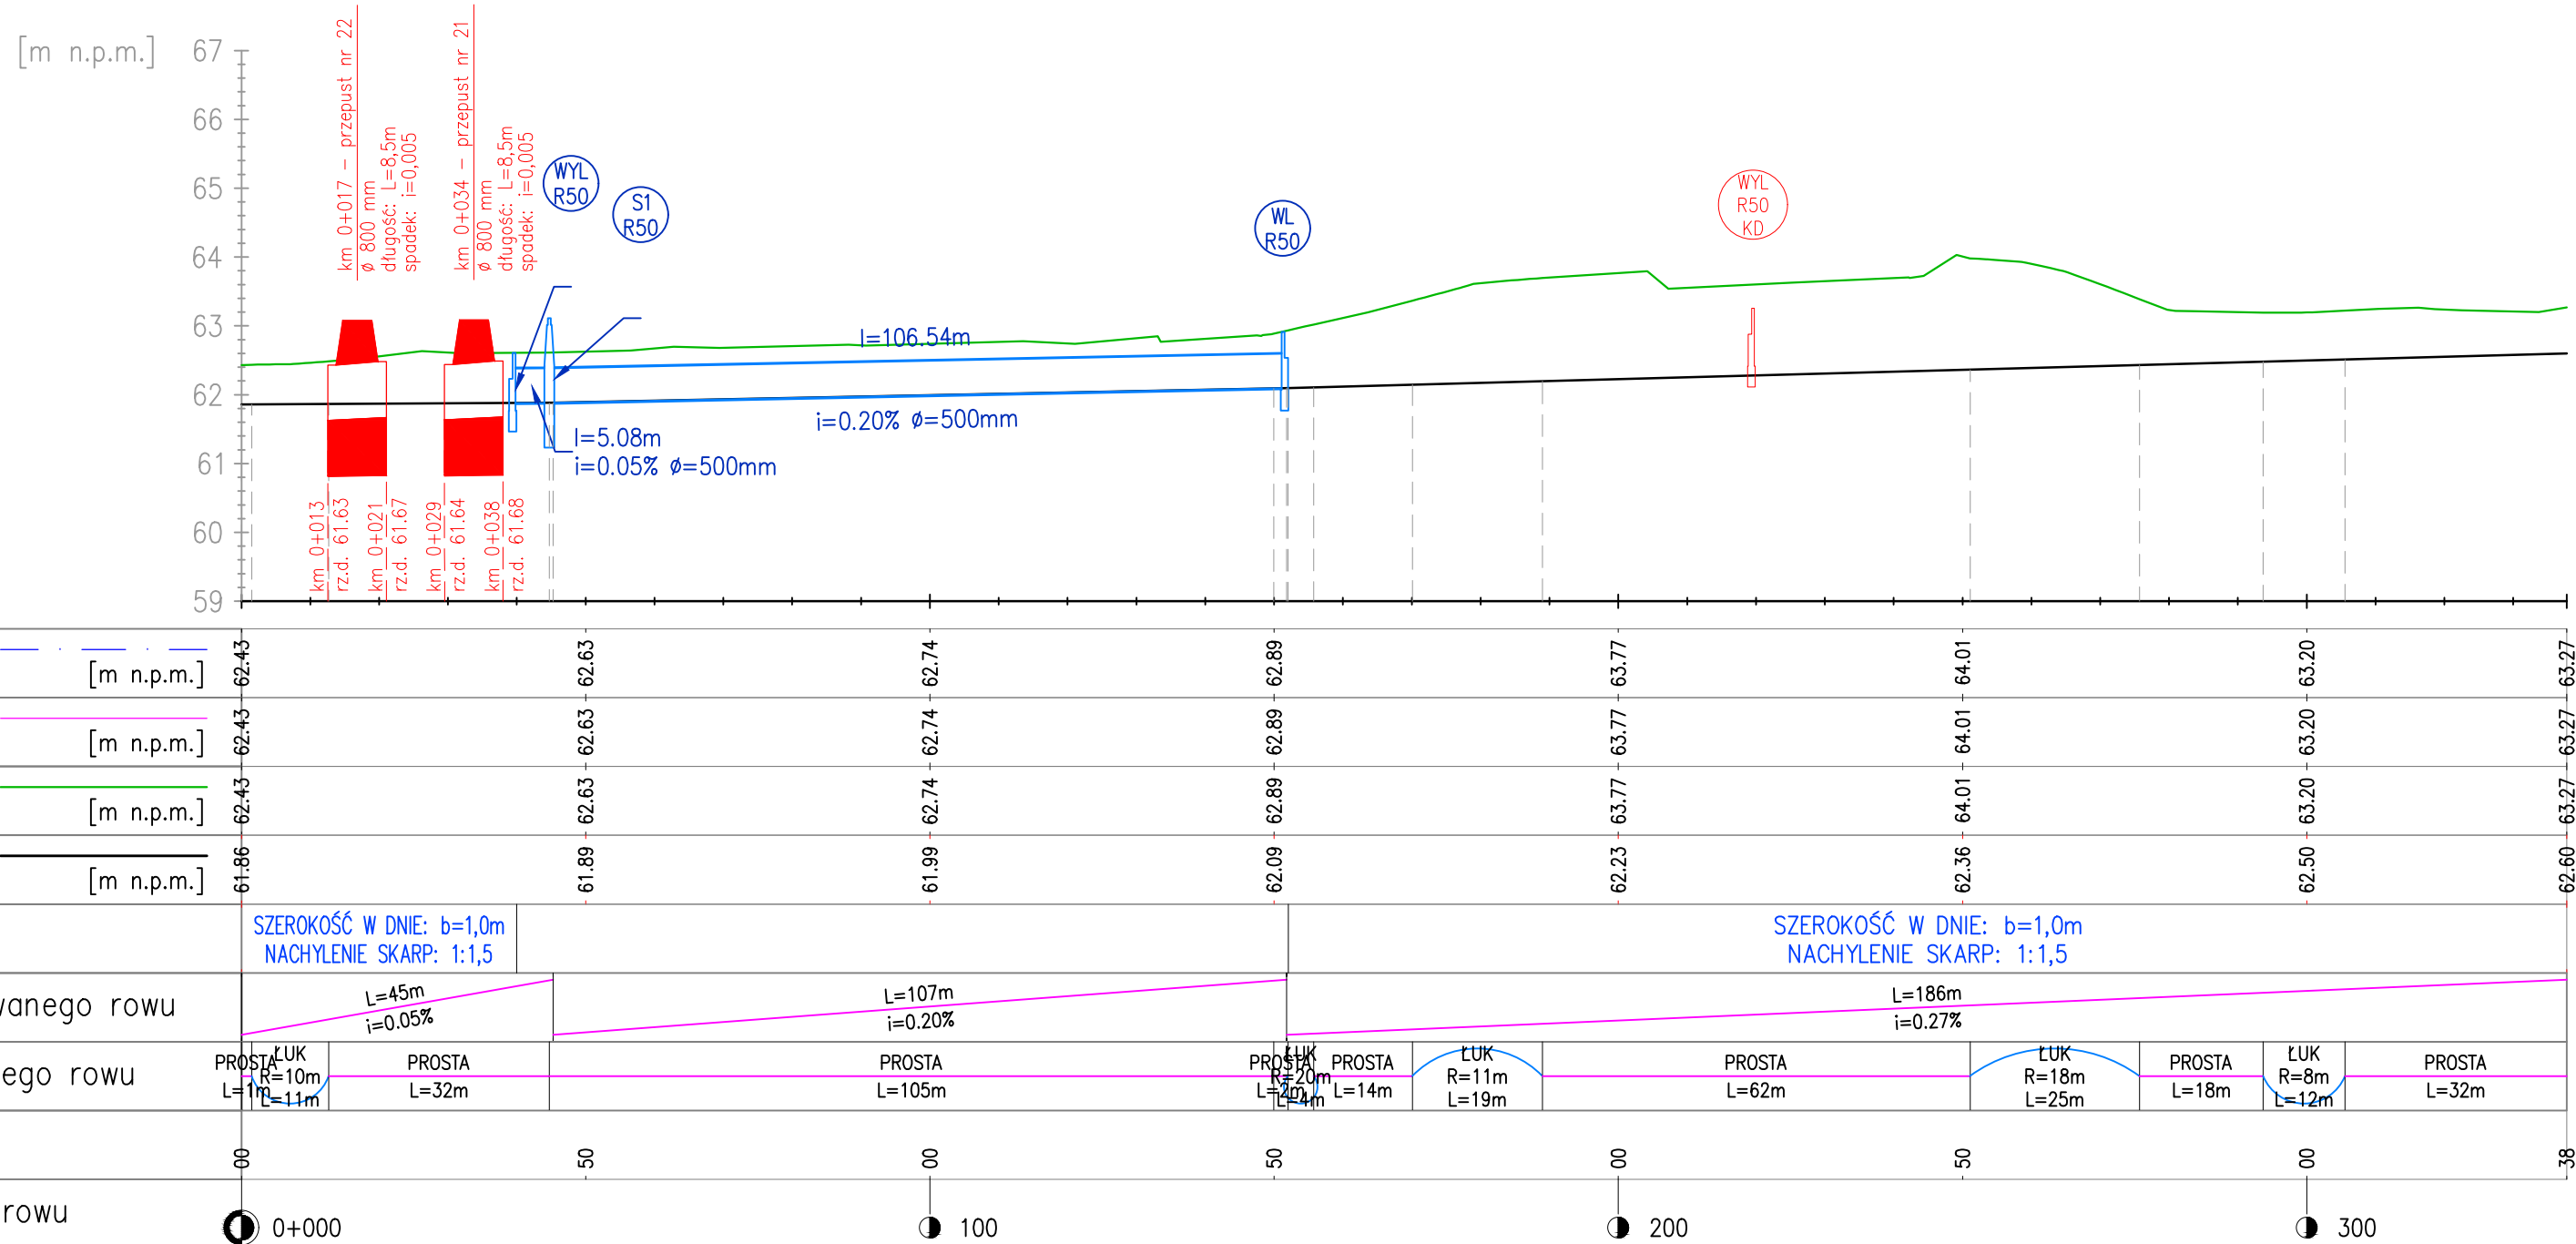

Profil KD 200

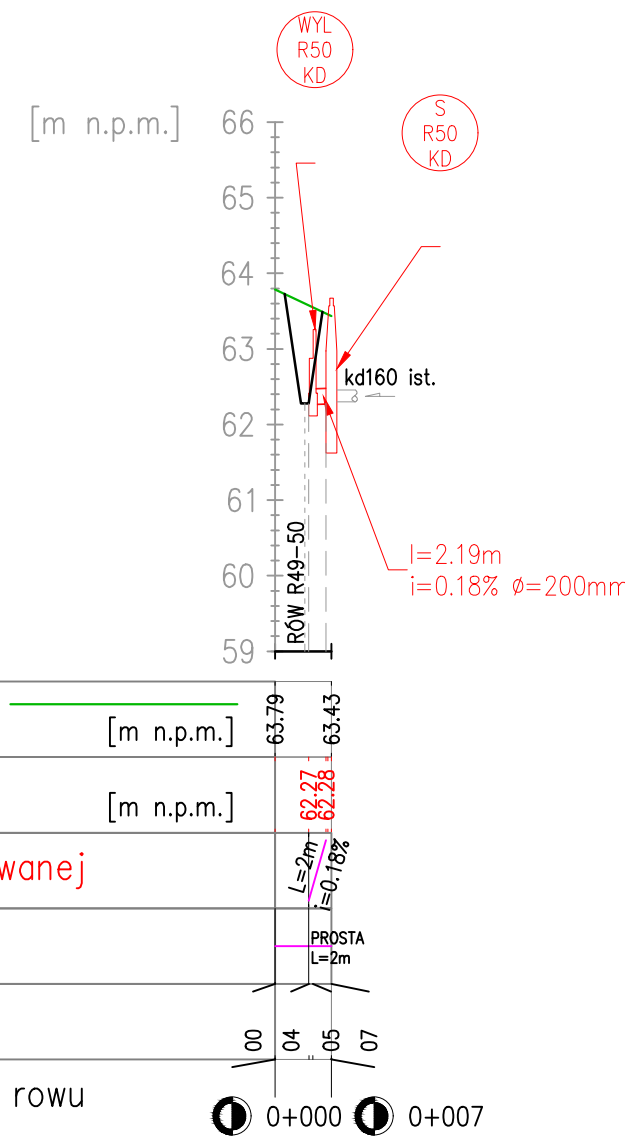

Rzędna terenu w osi	[m n.p.m.]
Rzędna proj.	[m n.p.m.]
Elementy niwelety projektowanej	
Elementy trasy	
Odległości [m]	

Kilometraż projektowanego rowu

		Generalna Dyrekcja Dróg Krajowych i Autostrad oddział w Bydgoszczy ul. Fordońska 6 85-006 Bydgoszcz tel.: 52 323-45-00, fax: 52 323-45-04	
Wydawca 		Impresa Pizzarotti & C. S.p.A. Via Anna Maria Adorni 1 - 43121 Parma - Italia Tel. (0521) 0521.20201 - Fax (0521) 0521.207461	
Projektant opracowania		Projekt i budowa drogi ekspresowej S-5 na odcinku Nowe Marzy - Bydgoszcz - granica województwa kujawsko-pomorskiego i wielkopolskiego z podziałem na 4 części: Część 3 - Projekt i budowa drogi ekspresowej S-5 na odcinku od „Białe Błota” (bez węzła) do węzła „Szubin” (bez węzła) o długości około 9,7 km	
Tom		Tom 8 Przebudowa urządzeń melioracyjnych	
Tytuł rysunku		Profil podłużny projektowanego odcinka koryta rowu R50 - R49	
Stadium		OPERAT WODNOPRAWNY	
Projektował		mgr inż. Marcin Pawłowski	
Sprawdził		mgr inż. Damian Zgrabczyński	
Opracowujący			
Zespół opracowujący		mgr inż. Rafał Urbaniak	
Kod		P S 5 5 X W M G O P N P P 0 0 0 M 0 1 1 B	