


Profil R-1 a
od km 0+000
do km 0+221

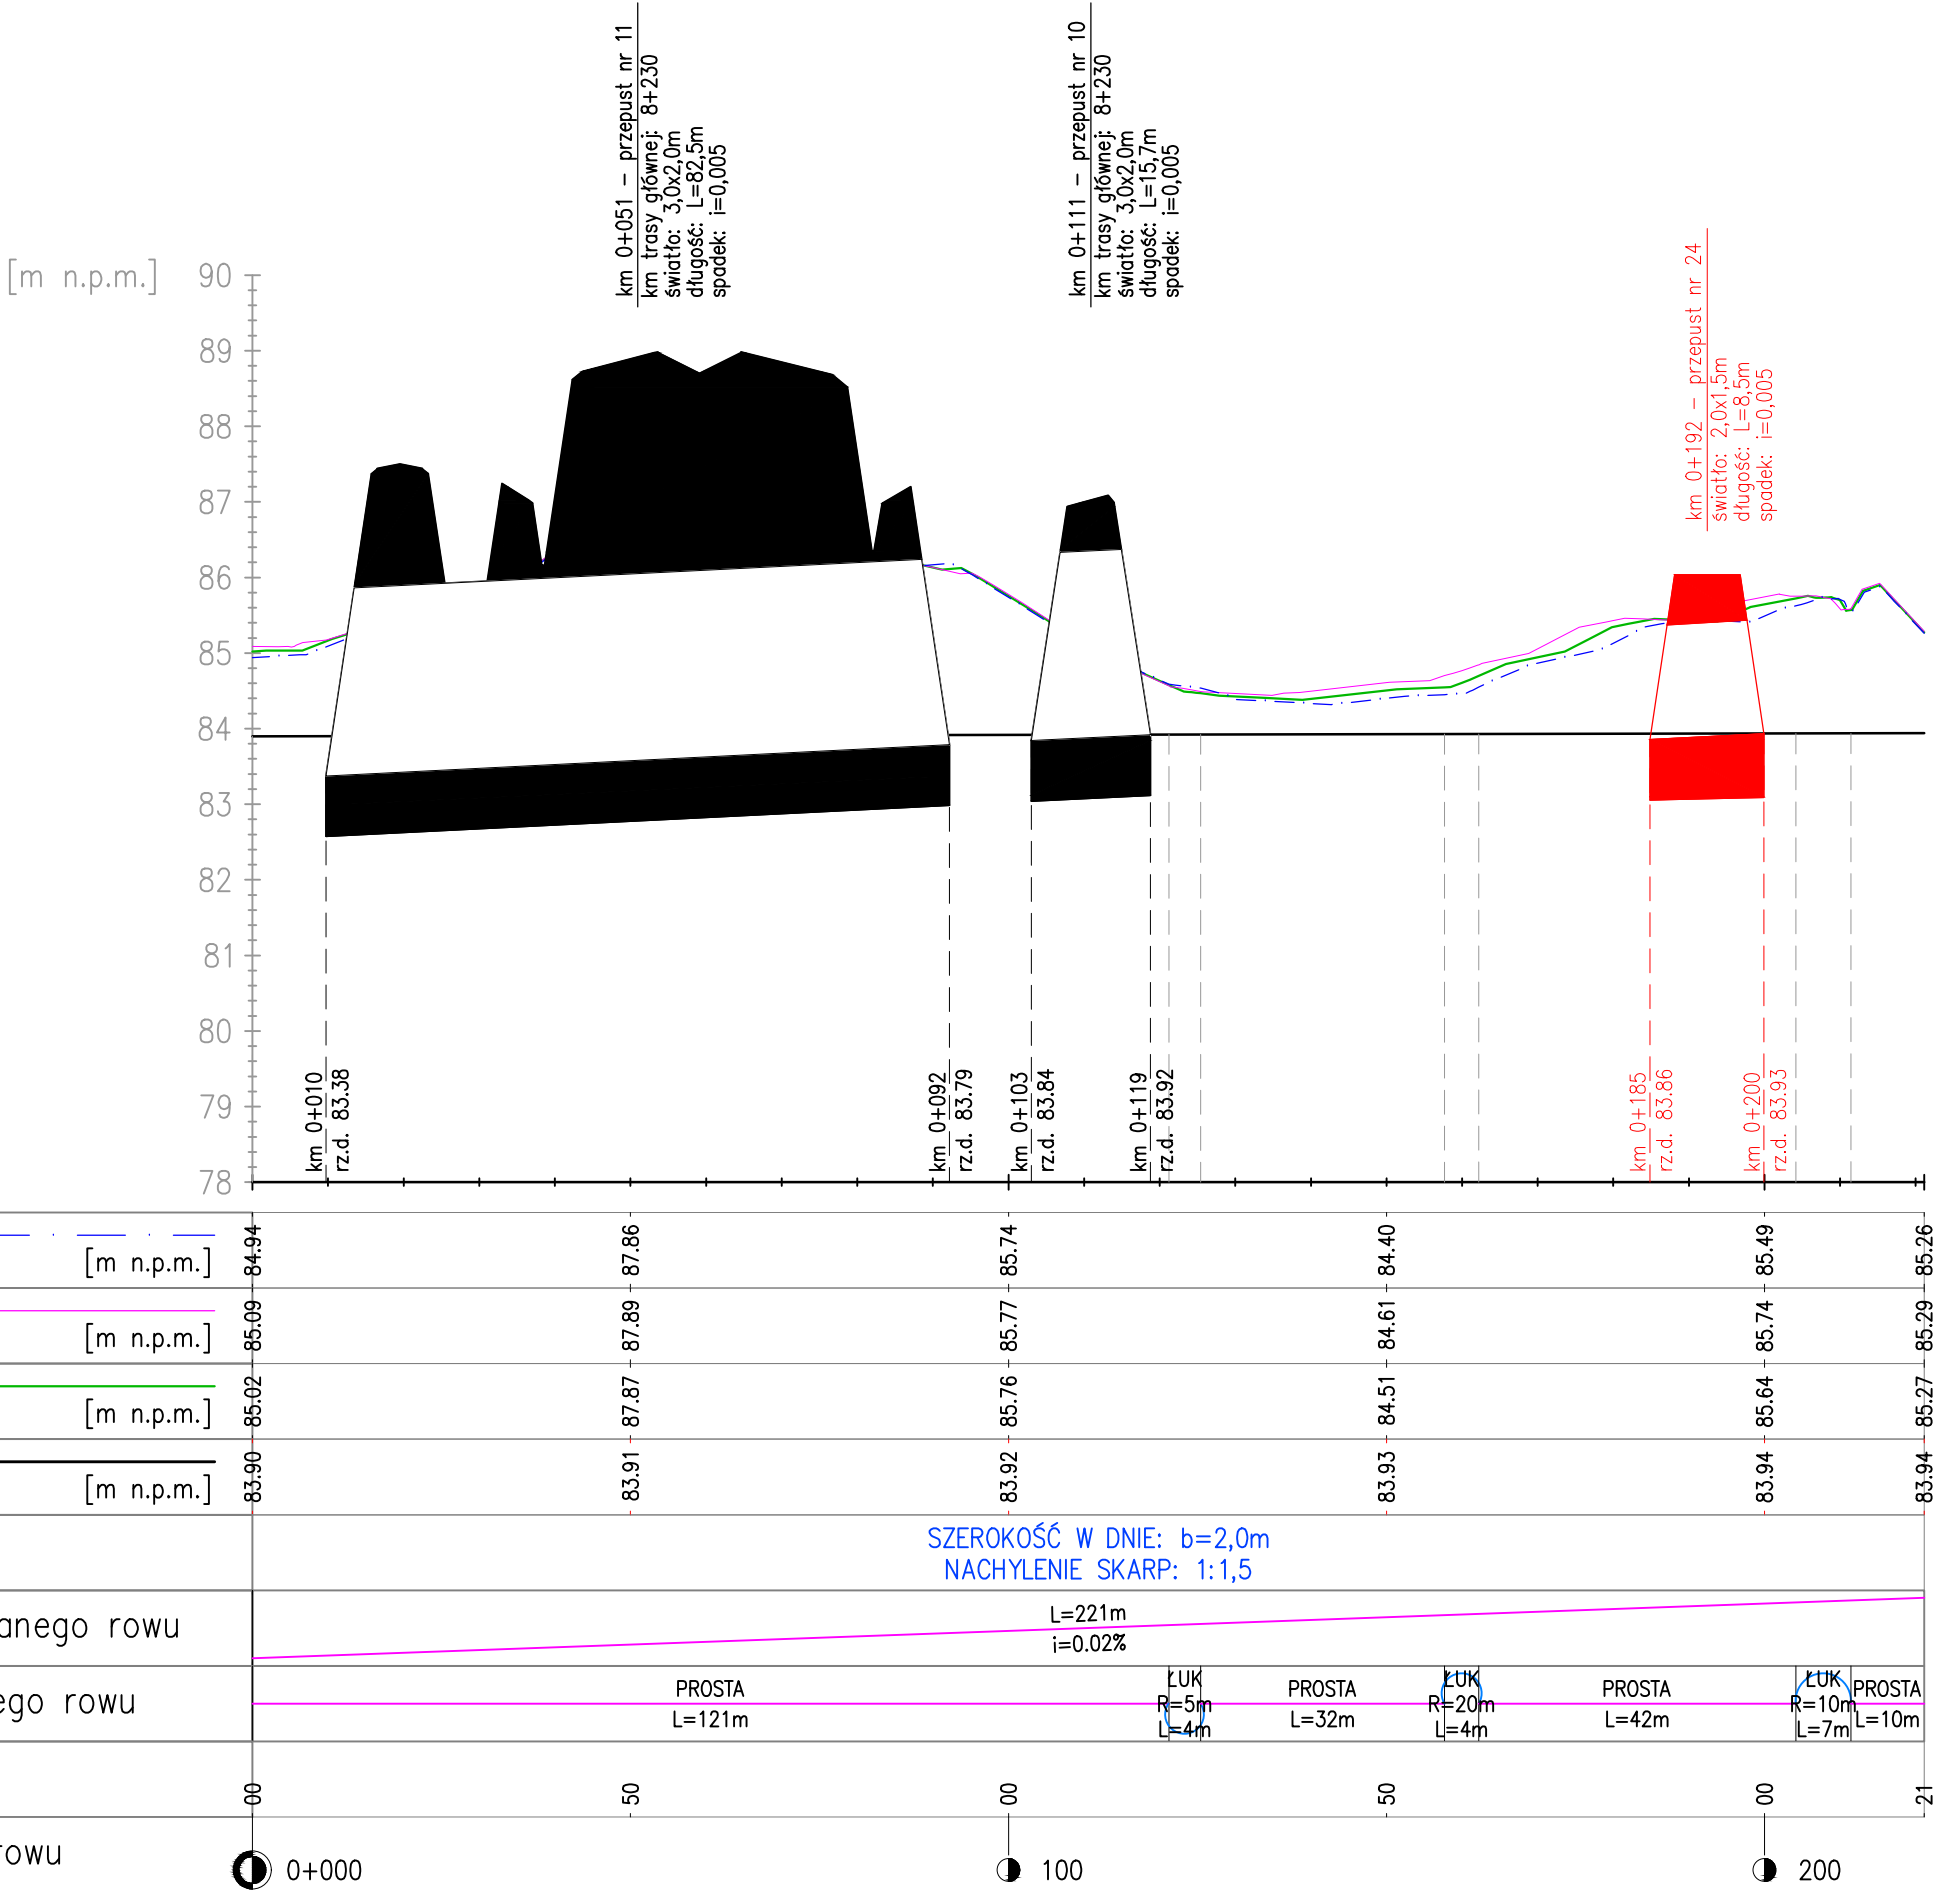

		Generalna Dyrekcja Dróg Krajowych i Autostrad oddział w Bydgoszczy ul. Forderńska 6 85-085 Bydgoszcz tel.: 52 323-45-00, fax: 52 323-45-04	
Wykonawca 		Impresa Pizzarotti & C. S.p.A. Via Anna Maria Adorni 1 - 43121 Parma - Italia Tel. (0521) 0521.2021 Fax (0521) 0521.207461	
Pracownia opracowania 		Jednostka projektowa MOSTY GDAŃSK Sp. z o.o. ul. Jaśminowy Stok 12a 80-177 Gdańsk tel.: +48 58 341 80 84	
Projekt i budowa drogi ekspresowej S-5 na odcinku Nowe Marzy - Bydgoszcz - granica województwa kujawsko-pomorskiego i wielkopolskiego z podziałem na 4 części: Część 3 - Projekt i budowa drogi ekspresowej S-5 na odcinku od „Białe Błota” (bez węzła) do węzła „Szubin” (bez węzła) o długości około 9,7 km			
Tom 8 Przebudowa urządzeń melioracyjnych			
Tytuł rysunku Profil podłużny projektowanego odcinka koryta rowu R-1			
Stadium OPERAT WODNOPRAWNY		Branża MELIORACJE	
Projektował mgr inż. Marcin Pawłowski		WKP/0065/ZOOK/12	
Sprawdził mgr inż. Damian Zgrabczyński		WKP/0225/ZOOK/07	
Opracowujący		Data luty 2017	
Opracowujący		Nr rysunku	
Zespół opracowujący mgr inż. Rafał Urbaniak		3.5.	
Kod PS55 X W MG OPN PP 000 M 013 A			