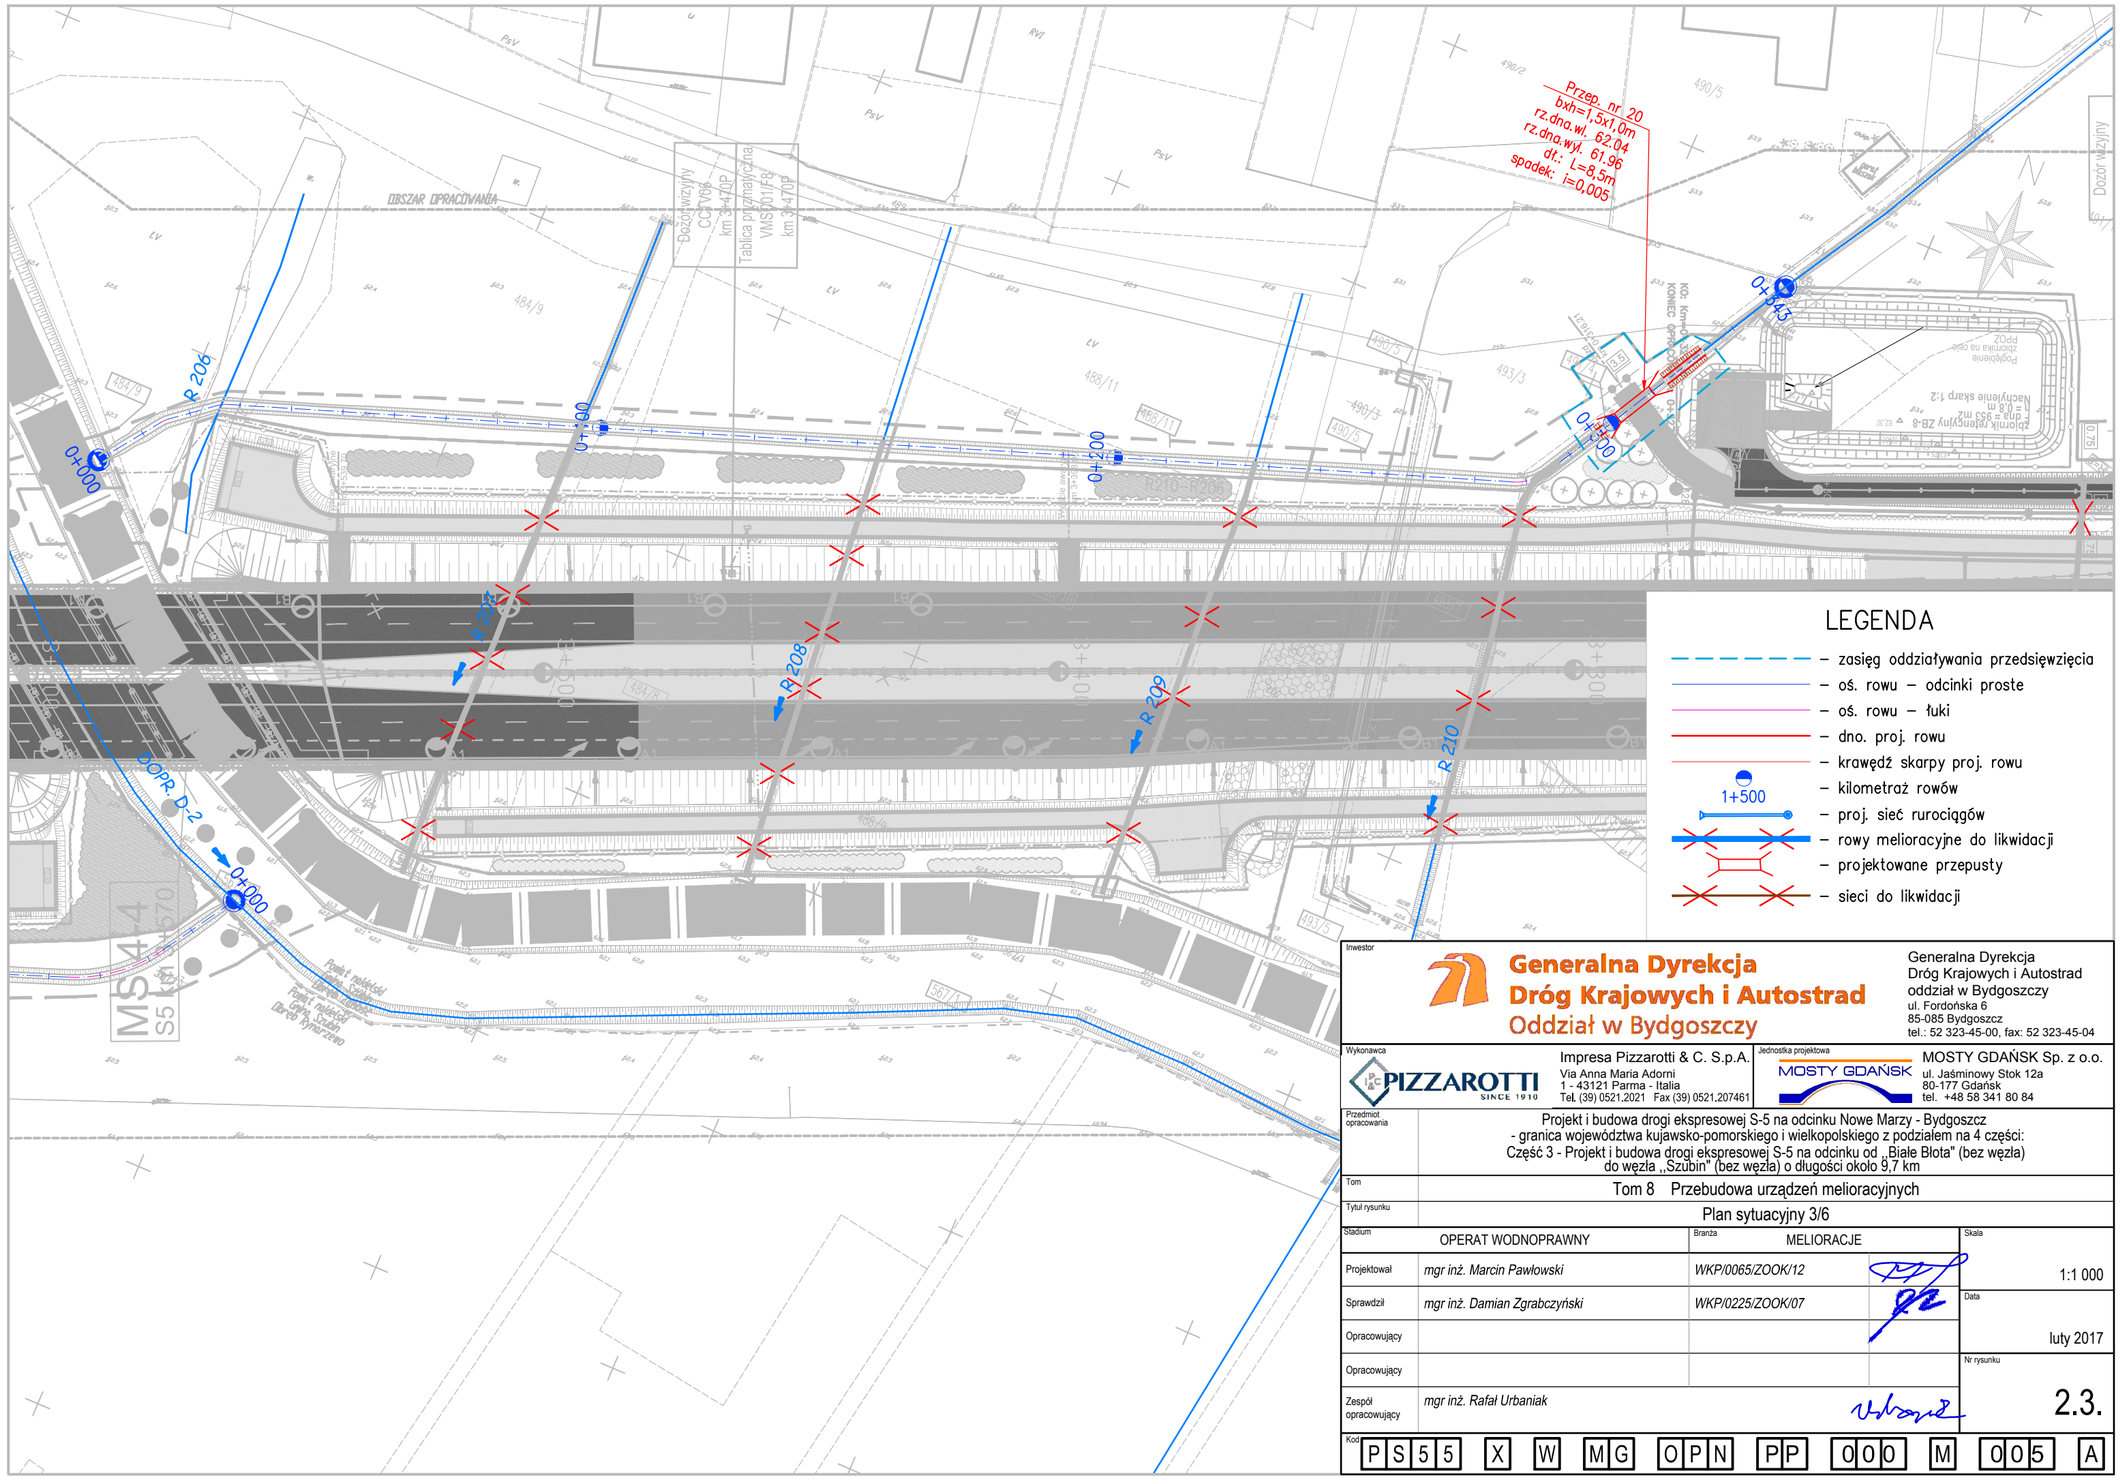

Inwestor

Generalna Dyrekcja Dróg Krajowych i Autostrad
Oddział w Bydgoszczy

Generalna Dyrekcja Dróg Krajowych i Autostrad
oddział w Bydgoszczy
ul. Fordońska 6
85-085 Bydgoszcz
tel.: 52 323-45-00, fax: 52 323-45-04

Wykonawca: PIZZAROTTI SINCE 1910
Impresa Pizzarotti & C. S.p.A.
Via Anna Maria Adorni
1 - 43121 Parma - Italia
Tel. (39) 0521.2021 Fax (39) 0521.207461

Jednostka projektowa: MOSTY GDAŃSK
MOSTY GDAŃSK Sp. z o.o.
ul. Jaśminowy Stok 12a
80-177 Gdańsk
tel. +48 58 341 80 84

Przedmiot opracowania	Projekt i budowa drogi ekspresowej S-5 na odcinku Nowe Marzy - Bydgoszcz - granica województwa kujawsko-pomorskiego i wielkopolskiego z podziałem na 4 części: Część 3 - Projekt i budowa drogi ekspresowej S-5 na odcinku od „Białe Błota" (bez węzła) do węzła „Szubin" (bez węzła) o długości około 9,7 km
Tom	Tom 8 Przebudowa urządzeń melioracyjnych
Tytuł rysunku	Plan sytuacyjny 3/6

Stadium	OPERAT WODNOPRAWNY	Branża	MELIORACJE	Skala: 1:1 000
Projektował	*mgr inż. Marcin Pawłowski*	*WKP/0065/ZOOK/12*		
Sprawdził	*mgr inż. Damian Zgrabczyński*	*WKP/0225/ZOOK/07*		Data: luty 2017
Opracowujący				
Opracowujący				Nr rysunku: 2.3.
Zespół opracowujący	*mgr inż. Rafał Urbaniak*			

Kod: PS55 X W MG OPN PP 000 M 005 A