



Przekrój normalny – TYP I

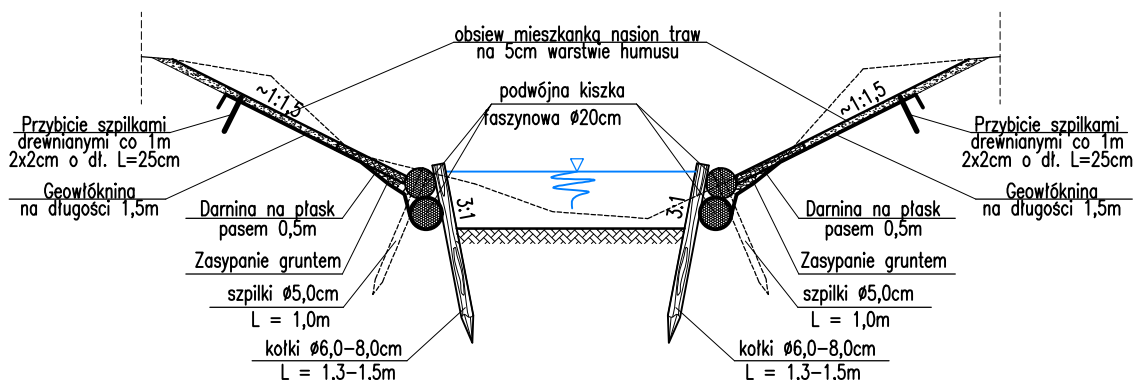

Przekrój normalny – TYP II

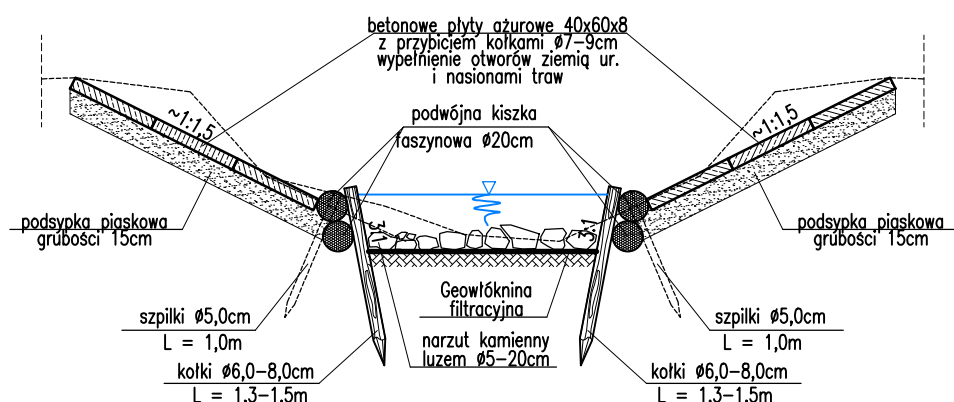

 Generalna Dyrekcja Dróg Krajowych i Autostrad Oddział w Bydgoszczy		Generalna Dyrekcja Dróg Krajowych i Autostrad oddział w Bydgoszczy ul. Fordońska 6 85-085 Bydgoszcz tel.: 52 323-45-00, fax: 52 323-45-04	
Wykonawca  PIZZAROTTI SINCE 1910	Impresa Pizzarotti & C. S.p.A. Via Anna Maria Adorni 1 - 43121 Parma - Italia Tel. (39) 0521.2021 Fax (39) 0521.207461		Jednostka projektowa  MOSTY GDAŃSK MOSTY GDAŃSK Sp. z o.o. ul. Jaśminowy Stok 12a 80-177 Gdańsk tel. +48 58 341 80 84
Przedmiot opracowania Projekt i budowa drogi ekspresowej S-5 na odcinku Nowe Marzy - Bydgoszcz - granica województwa kujawsko-pomorskiego i wielkopolskiego z podziałem na 4 części: Część 3 - Projekt i budowa drogi ekspresowej S-5 na odcinku od „Białe Błota” (bez węzła) do węzła „Szubin” (bez węzła) o długości około 9,7 km			
Tom Tom 8 Przebudowa urządzeń melioracyjnych			
Tytuł rysunku Przekrój normalny rowu			
Stadium OPERAT WODNOPRAWNY		Branża MELIORACJE	
Projektował mgr inż. Marcin Pawłowski	WKP/0065/ZOOK/12		Skala 1:50
Sprawdził mgr inż. Damian Zgrabczyński	WKP/0225/ZOOK/07		
Opracowujący		Data luty 2017	
Opracowujący		Nr rysunku 5.	
Zespół opracowujący mgr inż. Rafał Urbaniak			
Kod P S 5 5 X W M G O P N P P 0 0 0 M 0 1 5 A			