Powierzchnia zabudowy	8,20m²
Kubatura	26m³

Elementy istniejące nie przeznaczone do rozbiórki w kolorze czarnym
Elementy istniejące przeznaczone do rozbiórki w kolorze niebieskim
Elementy projektowane w kolorze czerwonym

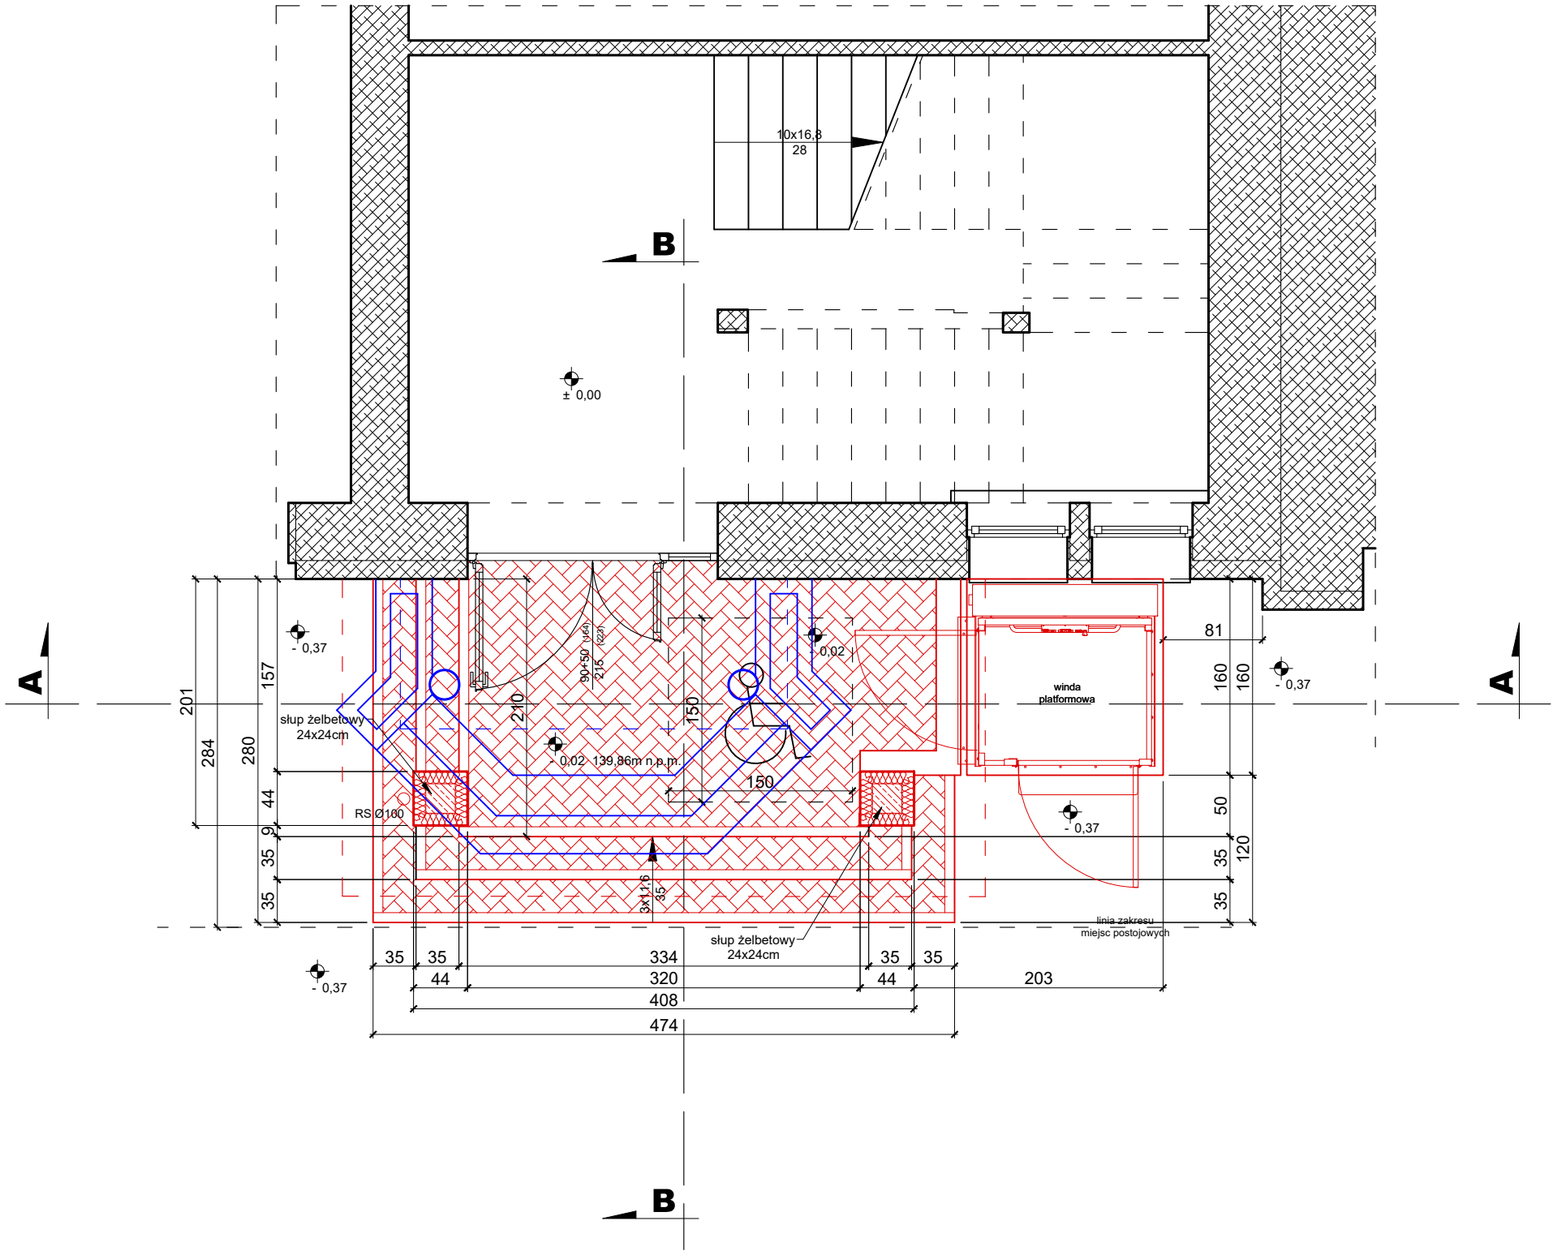

BIURO PROJEKTOWE ŻERO	**BIURO PROJEKTOWE ŻERO** **WOJCIECH ŻERO** **17-100 Bielsk Podlaski ul.Kolejowa 5A** **tel.: 503 157 768, 509 949 656**
PROJEKTANCI:	PODPISY:
BRANŻA ARCHITEKTONICZNA: mgr inż. arch. Tadeusz Leszczyński UPR.BUD DO PROJ. BEZ OGR. W SPEC. ARCHITEKTONICZNEJ NR EWID. BŁ/353/89	
BRANŻA KONSTRUKCYJNA: inż. Agnieszka Żero UPR.BUD DO PROJ. BEZ OGR. W SPEC. KONSTR.-BUD. NR EWID. PDL/0005/POOK/07	
ASYSTENT Piotr Korszak	
NAZWA ZADANIA: Budowa zadaszenia nad wejściem głównym do KP PSP w Bielsku Podlaskim wraz z montażem platformy windy dla osób niepełnosprawnych	
ADRES INWESTYCJI: 17-100 Bielsk Podlski obręb Bielsk Podlaski działka nr geod. 3057	
NAZWA RYSUNKU: Rzut przyziemia	
ETAP: PROJEKT ARCHITEKTONICZNO - BUDOWLANY	SKALA: 1:50

DATA:	BRANŻA:	NR RYSUNKU:	NR STRONY:
08-07-2025	ARCHITEKTONICZNA	2	11