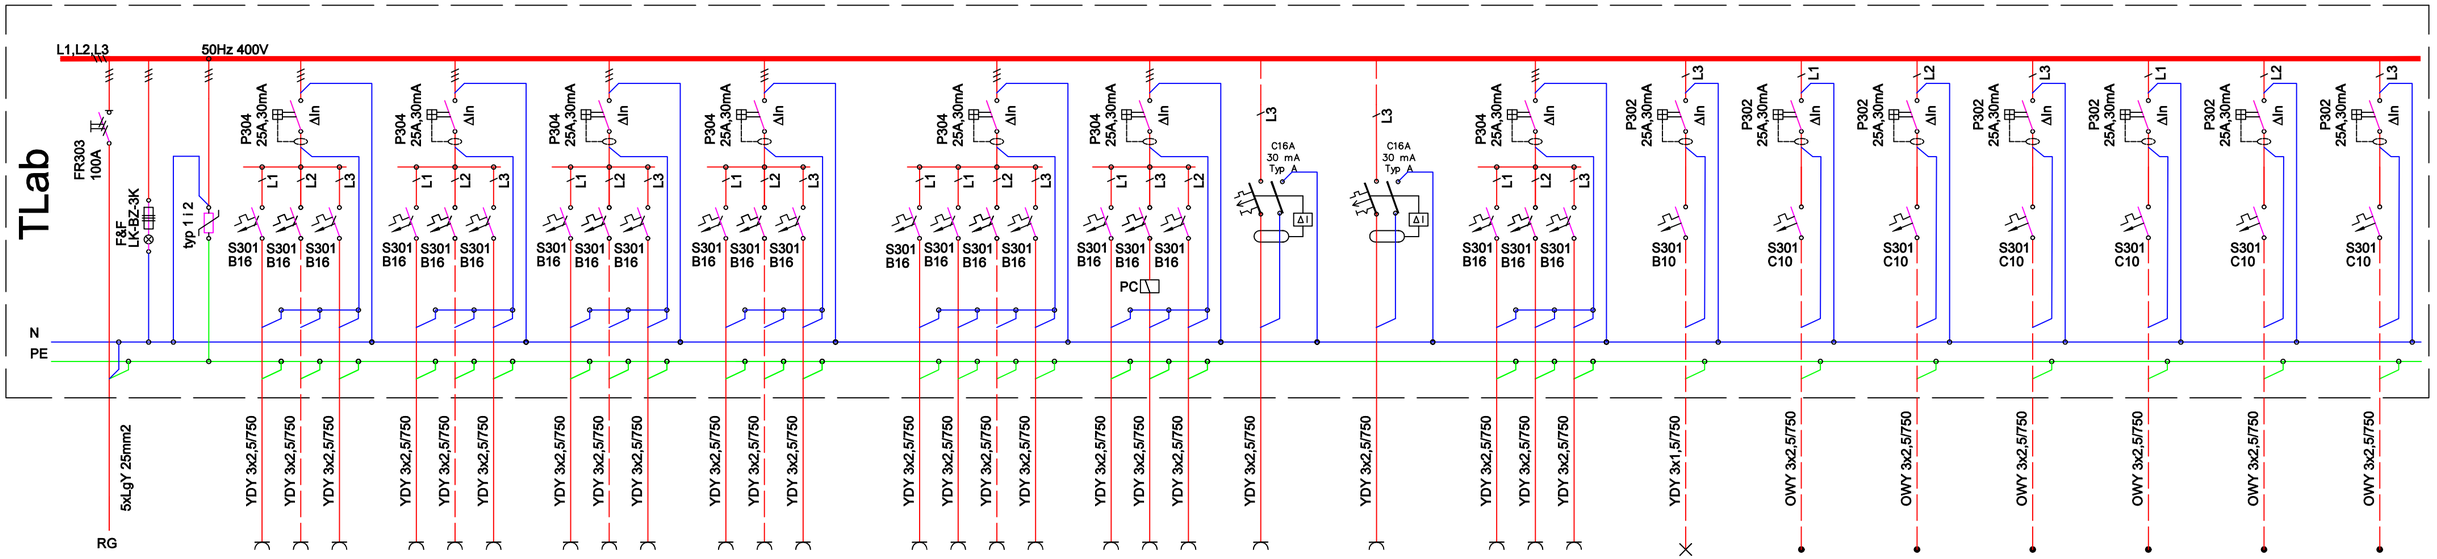

Nr obwodu		1	2	3		4	5	6	7	8	9	10		11	12	13	14	15	16	17	18	19		20	21			22			23			24	25			26			27			28			29			30			31			32	
Przeznaczenie	Zasilanie z RG	Chromatogr. gazowy Agilent 7890A z podajn.	Chromatogr. gazowy Agilent 7890A z det.mas.	Chromatogr. gazowy Agilent 7890A z podajn.		Chromatogr. gazowy Agilent 7890A	Chromatogr. gazowy Agilent 7820A	Chromatogr. gazowy Agilent 5975C	Aparat do podtrzymania napięcia UPS/rezerwa	pompa do odprowadz. ścieków	Generator gazu PEEK	Generator gazu DGS		Chromatogr. cieczowy SCHIMADZU Prominence	Chromatogr. cieczowy SCHIMADZU Prominence	Chromatogr. cieczowy SCHIMADZU Prominence	Aparat do podtrzymania napięcia UPS/rezerwa	Aparat do podtrzymania napięcia UPS/rezerwa	Laborat. syst. do filtracji wody - Dejonizator	Myjka ultradźwiękowa	LC MSMS (projekt)	Zestaw HPLC Chromatograf cieczowy		Dygestorium oświetlenie	Pojemnościowy podgrzewacz wody	Rezerwa		PEL stanowisko komp.			PEL monitor			Klimatyzator część Chromatograf. gazowa	Klimatyzator część Chromatograf. cieczowa	Rezerwa			Oświetlenie korytarze, laboratorium			Wentylator dachowy EX			Wentylator dachowy EX			Wentylator dachowy nawiewny			Wentylator dachowy wyciągowy			Wentylator dachowy chem. wyciągowy			Wentylator dachowy EX wyciągowy	

Uwaga: Pojemnościowy podgrzewacz wody zasilać pośrednio poprzez wyłącznik czasowy ustawić czas działania 16:00 do 06:00

SAMOCZYNNE WYŁĄCZENIE W UKŁADZIE TN–C–S	
POŁĄCZENIA WYRÓWNAWCZE	230/400V

P i = 40,50kW
k j = 0,7
P s = 28,34kW
cos φ = 0,95
I N = 43,8A
I B = 50A

Przedsiębiorstwo Projektowo - Budowlane Jacek Zabielski
10 - 584 Olsztyn, ul. Kościńskiego 10/1, tel. 89 674 84 01, kom. 509 856 854, fax 89 674 84 00,
e-mail biuro@kosztorysowanie.olsztyn.pl, www.kosztorysowanie.olsztyn.pl

TRMAT OPRACOWANIA:	**Przebudowa części pomieszczeń piwnicznych w budynku biurowym na pomieszczenie laboratorium dla Laboratorium Specjalistycznego GIJHARS**	
ADRES:	**Olsztyn, ul. Poprzeczna 16**	BRANŻA: Elektr.
Nazwa wł. inwestycji:		SKALA:
INWESTOR:	**Główny Inspektor Jakości Handlowej Artykułów Rolno - Spożywczych, 00-807 Warszawa, Al. Jerozolimskie 98**	DATA: 05.2022
PROJEKTOWAŁ:	mgr inż. Cezary Matuszewicz upr. nr WAM/0066/PWOE/06	PODPIS:
SPRAWDZIŁ:	mgr inż. Radosław Wysocki upr. nr WAM/0145/PWOE/13	PODPIS:
TEMAT RYSUNKU:	**Schemat Tablicy TLab**	NR RYS.: **E - 4**